



PROSPETTO OVEST
SCALA 1:100

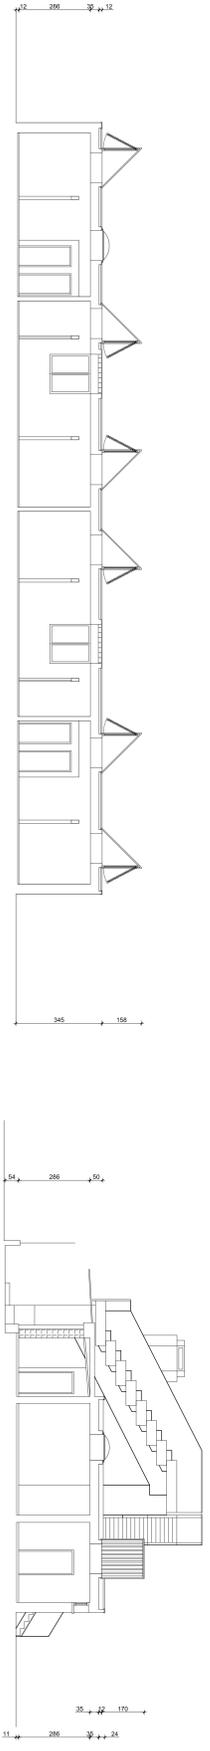


SEZIONE A - A
SCALA 1:100

SEZIONE B - B
SCALA 1:100

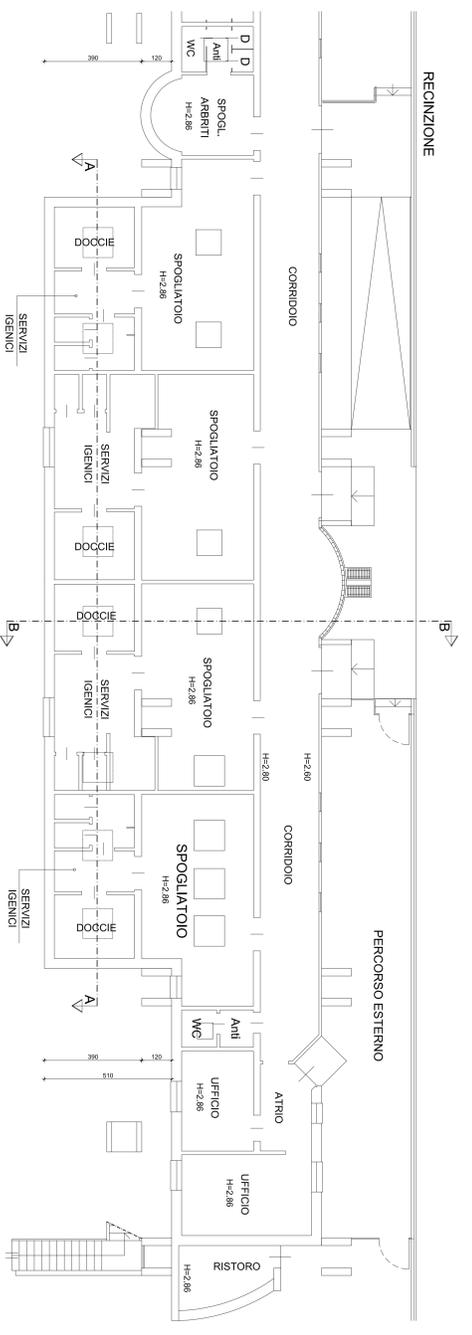

PIANTA PIANO TERRA
SCALA 1:100

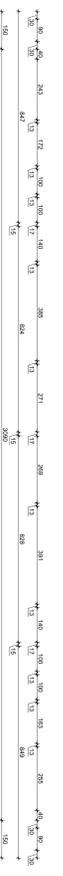

 <p>COMUNE DI MIRA Città d'Arte Provincia di VENEZIA</p>		<p>SETTORE 4 - LL.PP. e Infrastrutture SERVIZIO PROTEZIONE CIVILE, IMPIANTI SERVIZIO ESTERNO, ESPANSIONI, STRUTTURE GINEPRIVALI</p>	
<p>Oggetto: IMPIANTO SPORTIVO PER IL GIOCO DEL RUGBY A MIRA CARPIOLUOGO OPERE DI MANUTENZIONE STRAORDINARIA - REALIZZAZIONE DI CIMENTAZIONE A CAPOTTO E SOSTITUZIONE SERRAMENTI SUL CORPO SPOGLIATOIO DELL'IMPIANTO</p>			
<p>SETTORE 4 - LL.PP. e Infrastrutture Dirigente architetto CRISTIAN FASIN R.U.P. - P.O. geometra SABINA ZABOTTO Progettista: Coordinatore Tecnico geometra ERZO SERPANI</p>		<p>PROGETTO DEFINITIVO PIANTA QUOTIDIA - PROSPETTI - SEZIONI STATO DI FATTO</p>	
<p>CODICE DOCUMENTO E.S. - 2015 - J03 - A03</p>		<p>SETTEMBRE 2015</p>	
<p>REVISIONE PROGETTO ARCHITETTONICO</p>		<p>SCALA: 1:100</p>	
<p>REVIS. DATA OGGETTO REVISIONE</p>		<p>TAVOLA: A03</p>	
<p>AGENZIA DEL TERRITORIO Foglio 26</p>		<p>Map: 2576, 2566, 2562, 2570 e 2571</p>	