



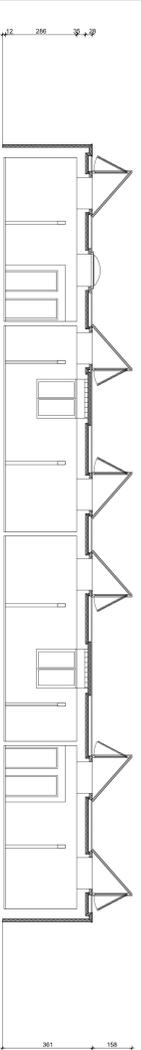

PROSPETTO OVEST
SCALA 1:100


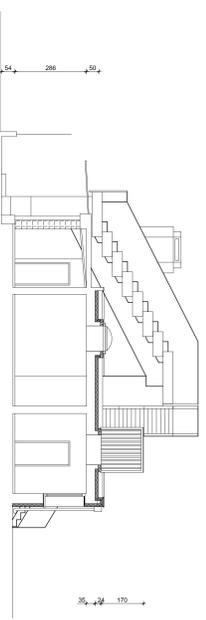


SEZIONE A - A
SCALA 1:100




SEZIONE B - B
SCALA 1:100

PARTICOLARE
COSTRUTTIVO
SCALA 1:20

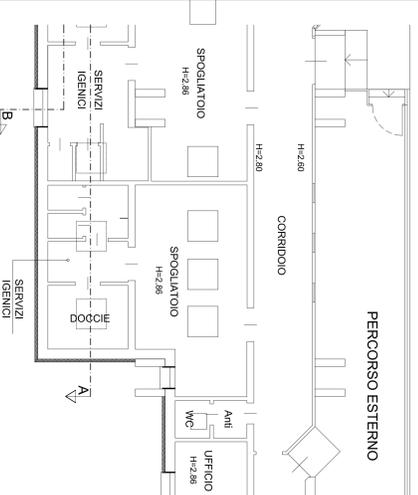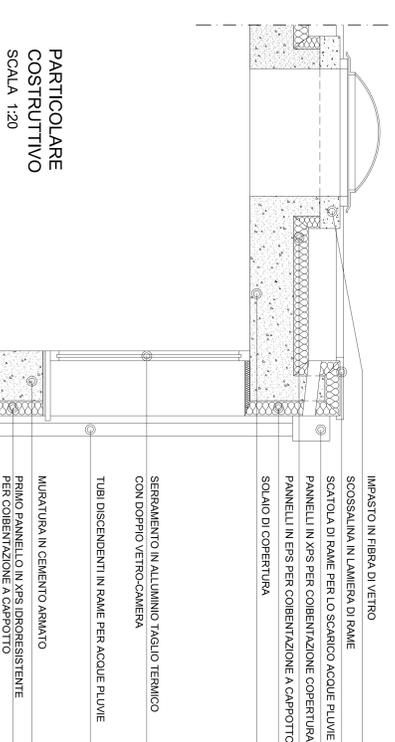

PIANTA PIANO TERRA
SCALA 1:100

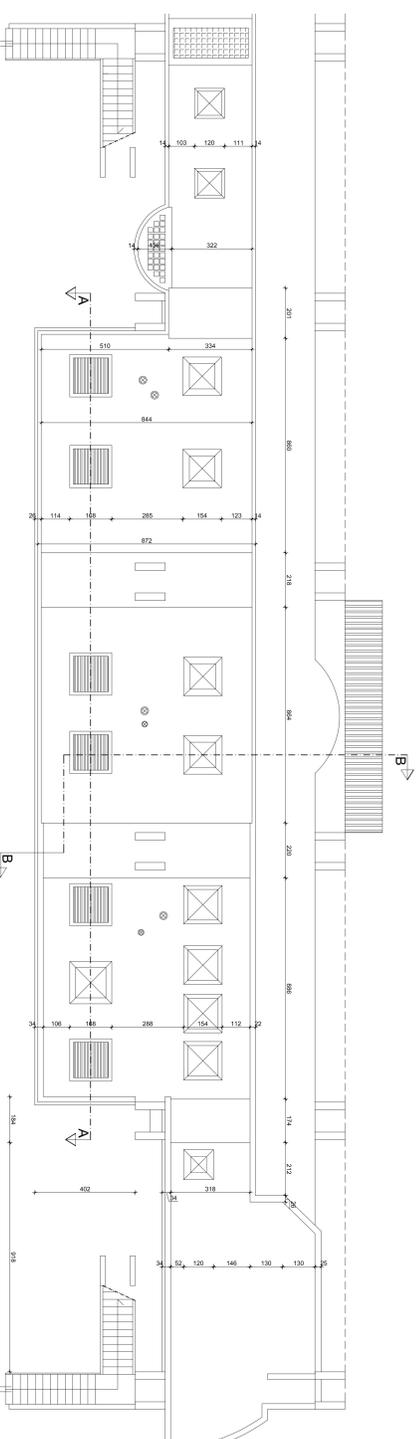

PIANTA PIANO COPERTURA
SCALA 1:100



COMUNE DI MIRA
Città d'Arte
Provincia di VENEZIA

SETTORE 4 - LL.PP. e Infrastrutture
SERVIZIO PROTEZIONE CIVILE, IMPIANTI
SPORTIVI E STRUTTURE
STRUTTURE CIMITERIALI

Oggetto: IMPIANTO SPORTIVO PER IL GIOCO DEL RUGBY A MIRA CAPOLUOGO
OPERE DI MANUTENZIONE STRAORDINARIA - REALIZZAZIONE DI COIBENTAZIONE A
CAPOTTO E SOSTITUZIONE SERRAMENTI SUL CORPO SPOGLIATOIO DELL'IMPIANTO

SETTORE 4 - LL.PP. e Infrastrutture

PROGETTO DEFINITIVO

Direttore architetto CRIZZI FASIN
R.U.P. - P.O. geometra SABINA ZABOTTO
Progettista: Coordinatore Tecnico
geometra ERZO SERPANI

PAIANTE - PROSPETTI - SEZIONI - PARTIC.
COSTRUTTIVE - STATO DI PROGETTO

CODICE DOCUMENTO
E.S. - 2015 - J03 - A05

SETTEMBRE 2015

SCALA: 1:100 - 1:20

REVISIONE PROGETTO ARCHITETTONICO
REVIS. DATA OGGETTO REVISIONE

TAVOLA: A05

AGENZIA DEL TERRITORIO
Via Venezia 296
Mapo: 2576, 2599, 2582, 2570 e 2571