




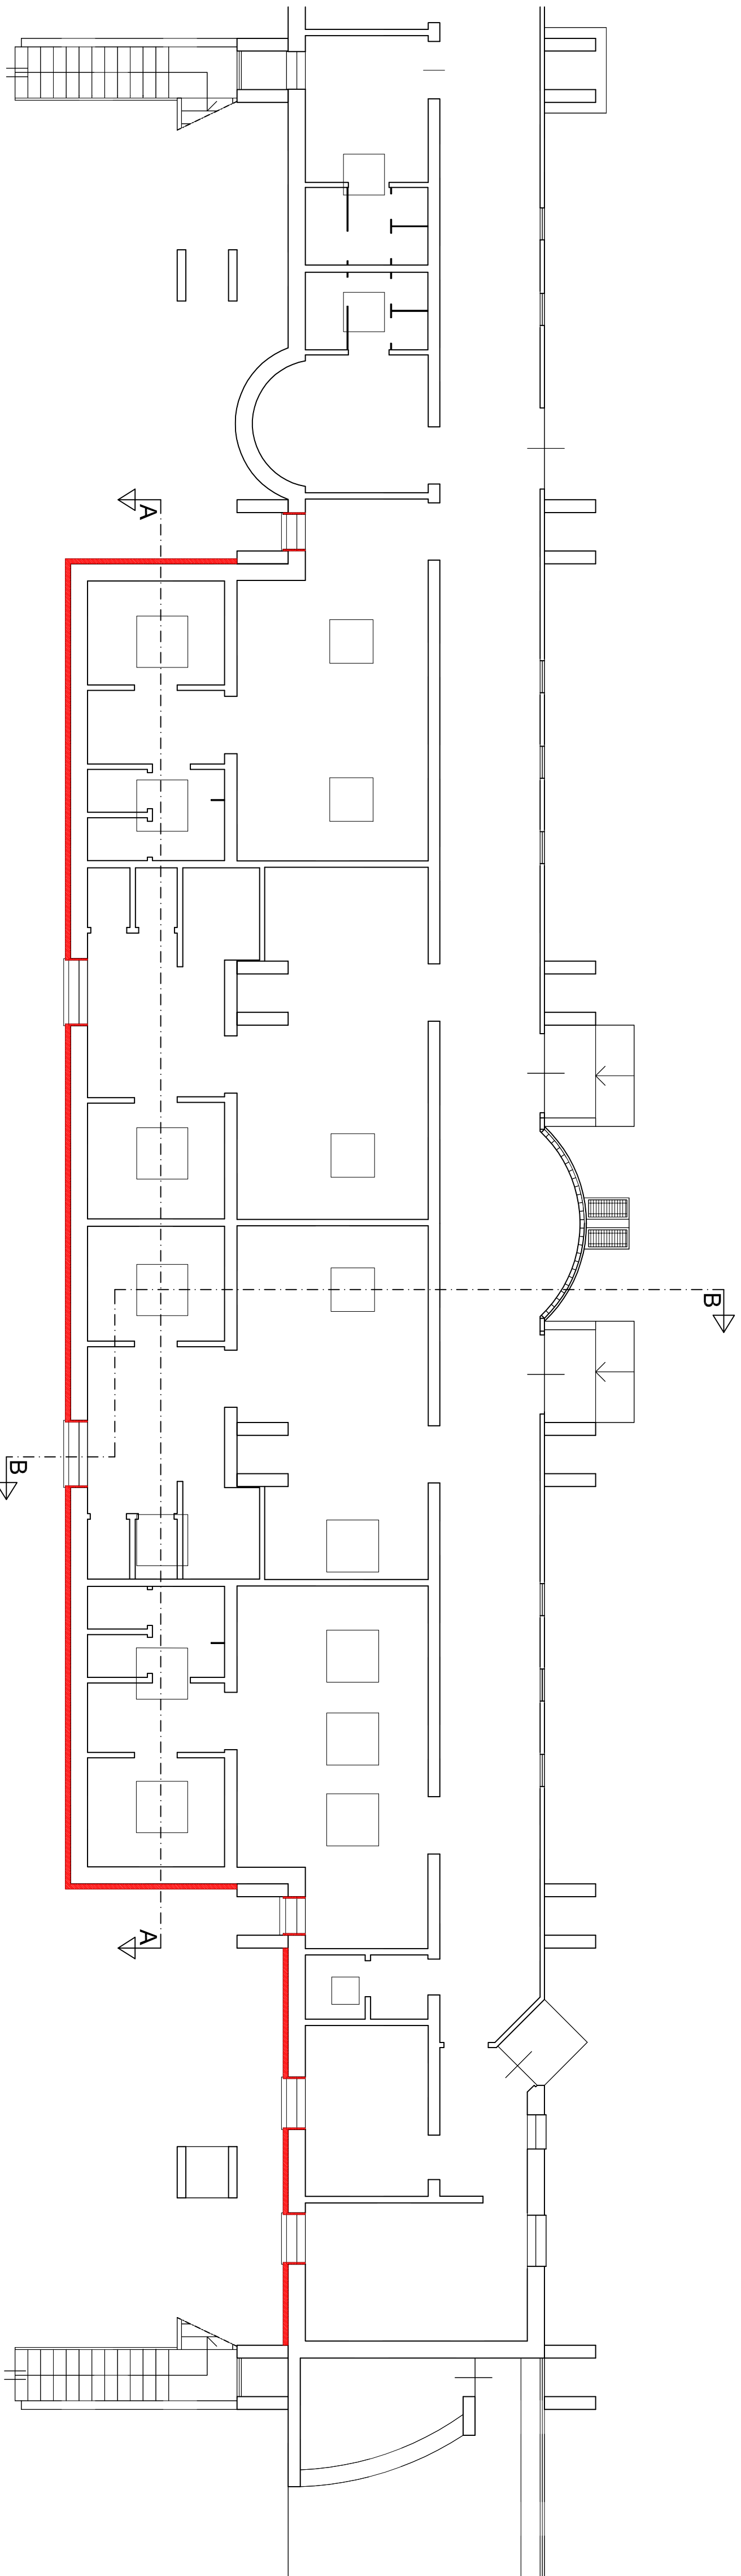


PIANTA PIANO TERRA
SCALA 1:100

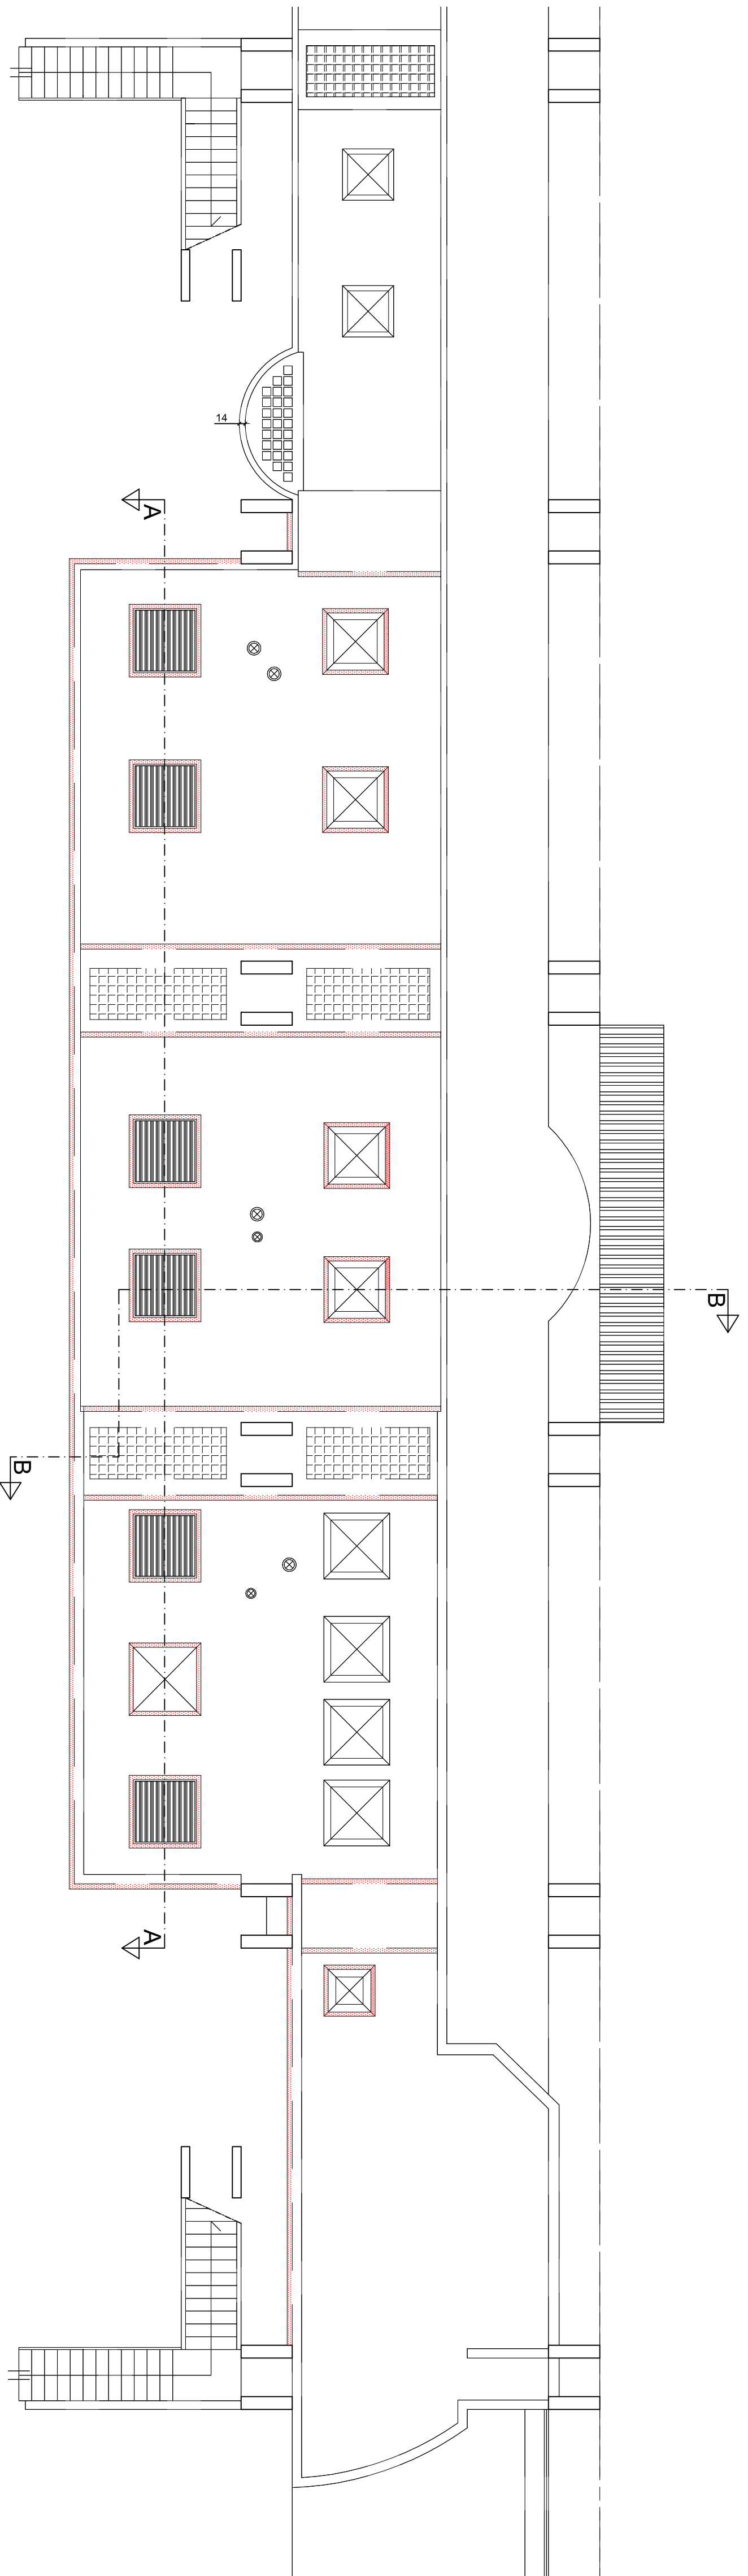

PIANTA COPERTURA
SCALA 1:100

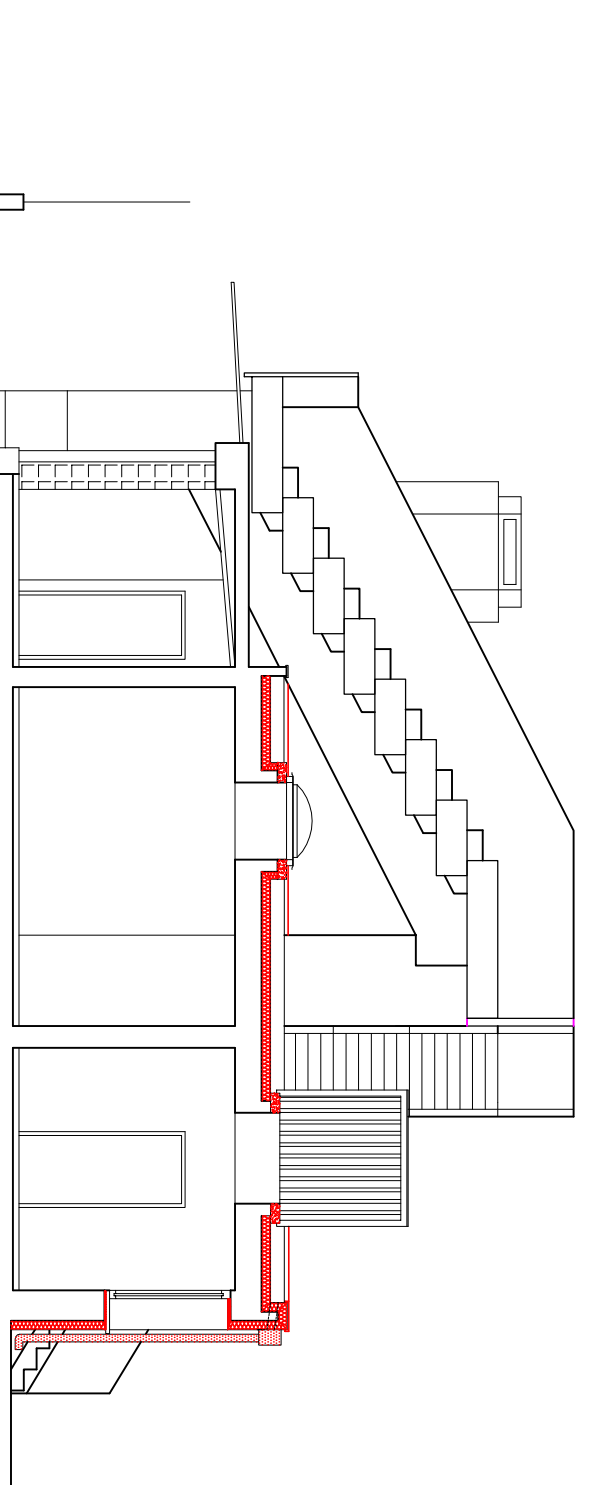


SEZIONE B - B
SCALA 1:100

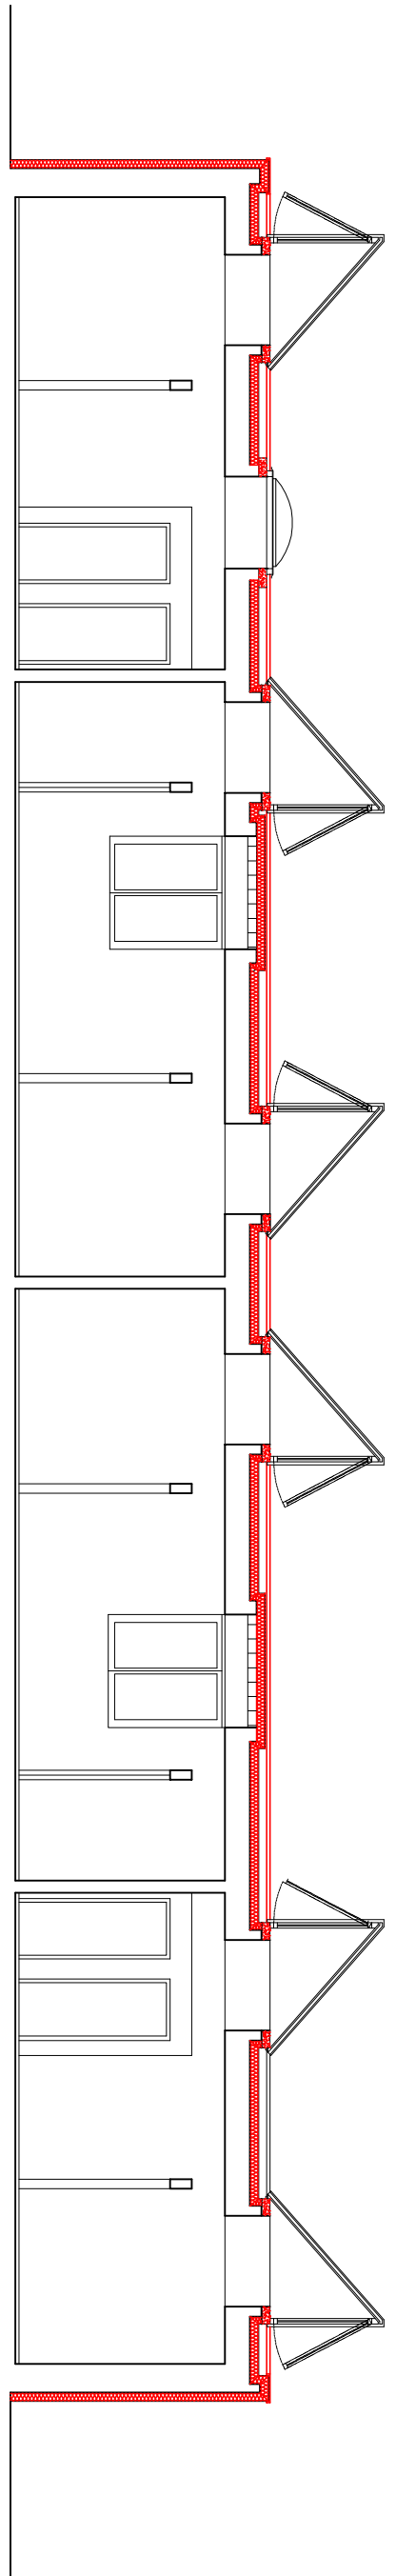


SEZIONE A - A
SCALA 1:100

SCOSSALINE
DISPENDENTI IN
RAMI
COLORE SERRAMENTI
ALUMINIZIATTIVI
COME ESISTENTE
COLORE INTONACO
COME ESISTENTE

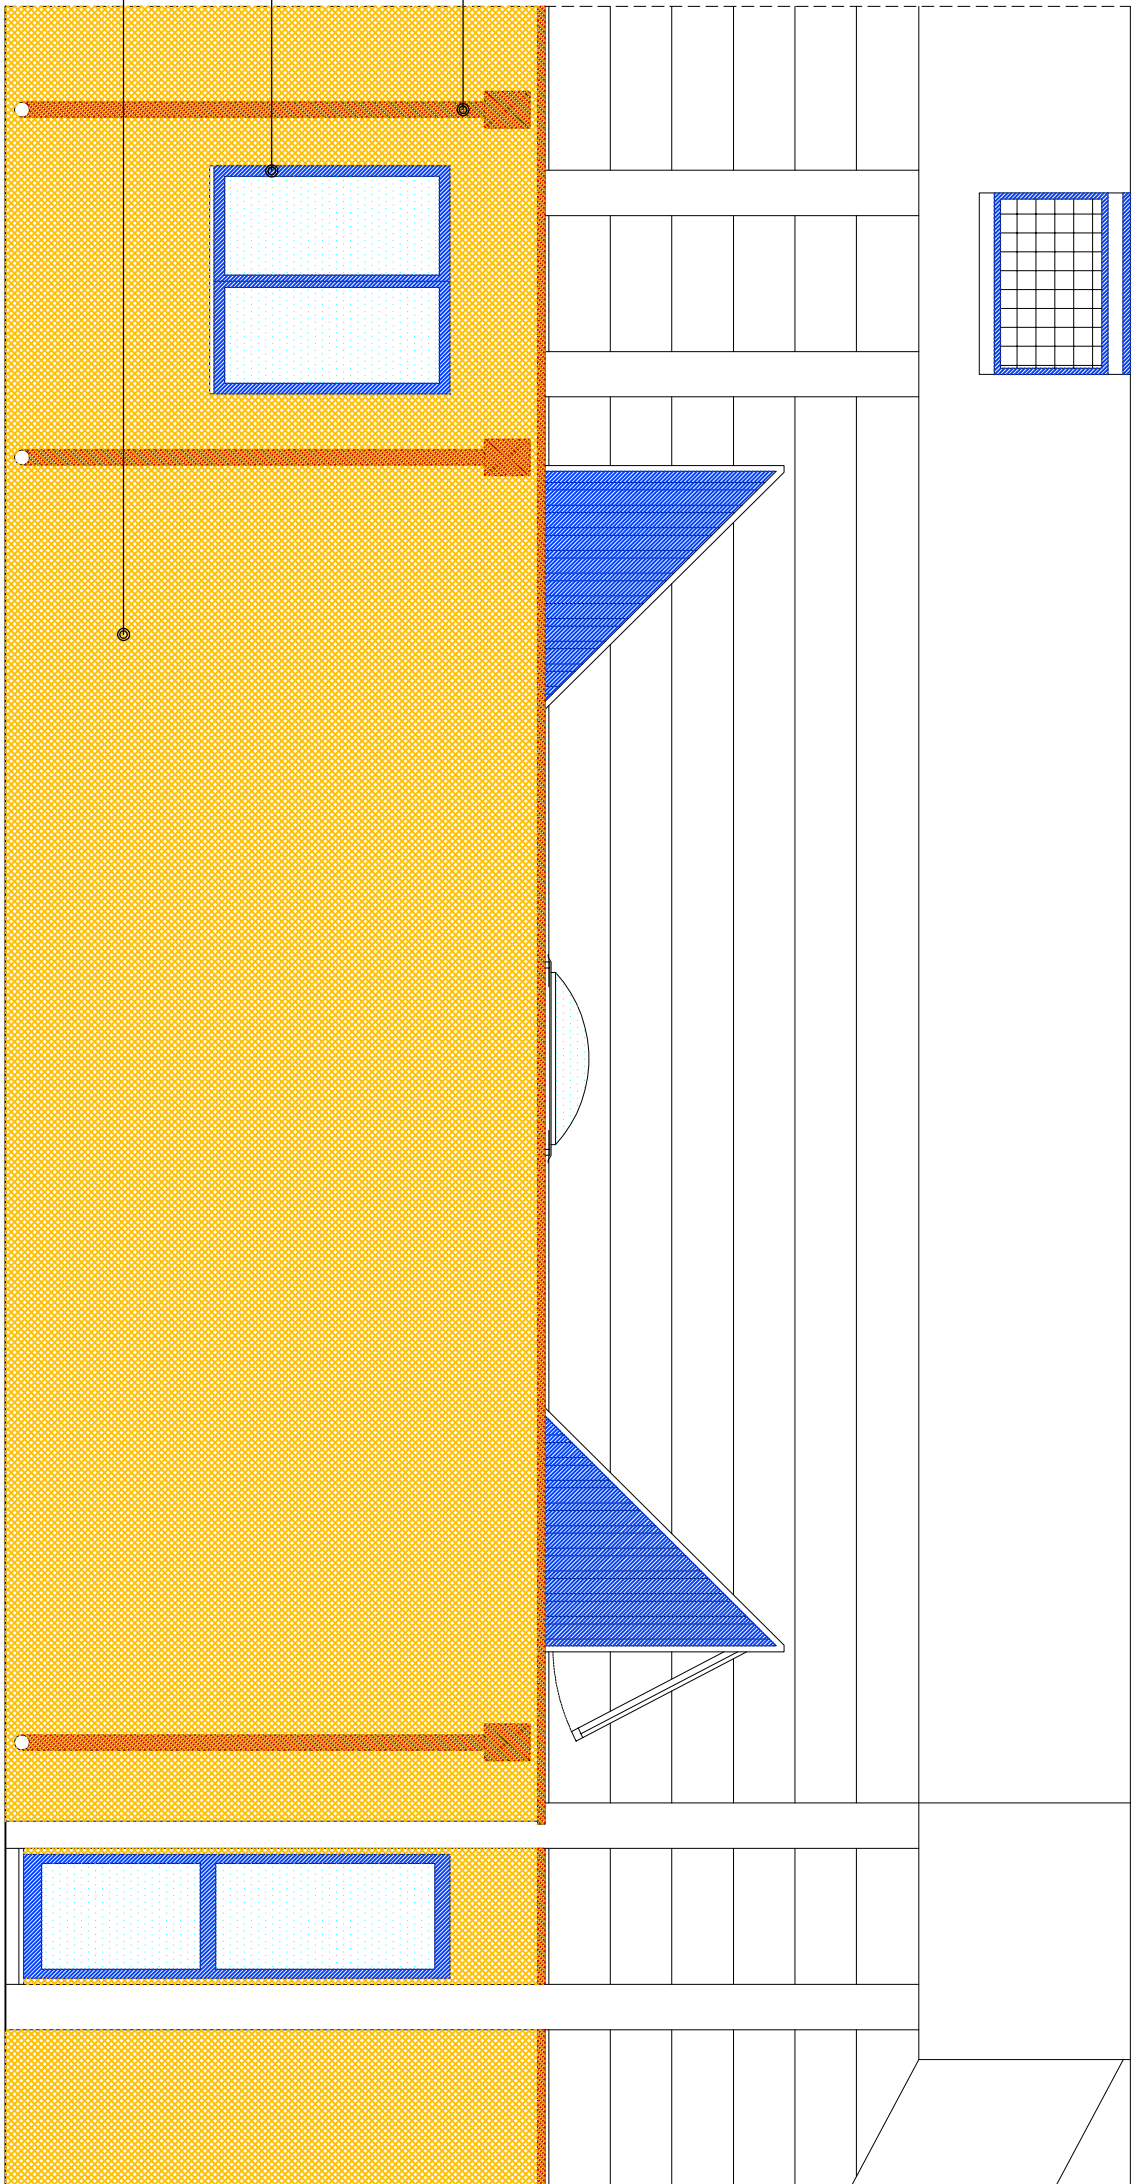

PARTICOLARE CROMATICO
SCALA 1:50

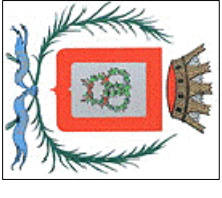	COMUNE DI MIRA Città d'Arte Provincia di VENEZIA	SETTORE 4 - LL.PP. e Infrastrutture SERVIZIO PROTEZIONE CIVILE: IMPIANTI STRUTTURE SPORTIVE STRUTTURE GMITERIALI
---	---	---

Oggetto: IMPIANTO SPORTIVO PER IL GIOCO DEL RUGBY A MIRA CARPIOLUOGO
OPERE DI MANUTENZIONE STRAORDINARIA - REALIZZAZIONE DI COIBENTAZIONE A
CAPOTTO E SOSTITUZIONE SERRAMENTI SUL CORPO SPOGLIATO DELL'IMPIANTO

SETTORE 4 - LL.PP. e Infrastrutture Dirigente architetto CINZIA FASIN R.U.P. - P.O. geometra SABINA ZABOTTO Progettista: Coordinatore Tecnico geometra ERZO SEIPANI	PROGETTO DEFINITIVO	PIANTE E SEZIONI COMPARATIVE PARTICOLARI CROMATICI
CODICE DOCUMENTO ES. - 2015 - J03 - A06	SETTEMBRE 2015	SCALA: 1:100 - 1:50
REVISIONE PROGETTO ARCHITETTONICO REVIS. DATA OGGETTO REVISIONE	TAVOLA: A06	
AGENZIA DEL TERRITORIO Piazzale Mappe 2576, 2566, 2562, 2570 e 2571		