


PIANTA PIANO TERRA - Scala 1:200



SEZIONE AA - Scala 1:200

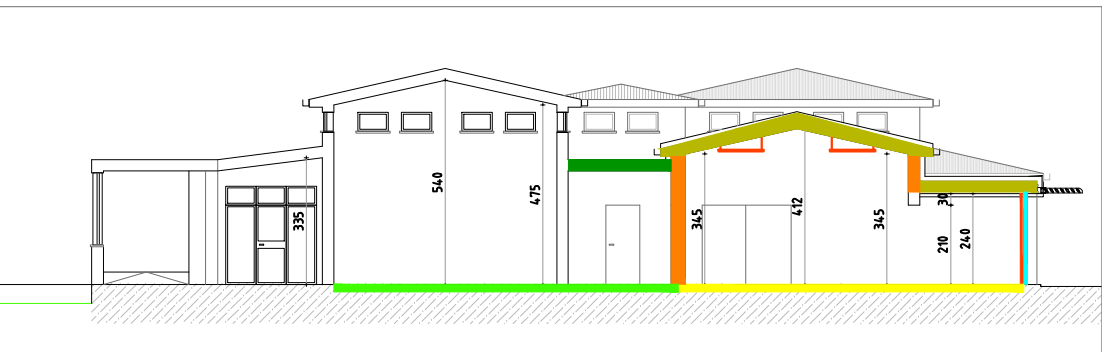

PROSPETTO SUD - Scala 1:200



PROSPETTO EST - Scala 1:200



LEGENDA

	Pilastro in c.a.		Parete 25 cm
	Tramezza sp. 8 cm		Porta (legno)
	PAV - sala giochi		PAV - aula
	COP - sala giochi		COP - aula
	Finestra 270 x 240 - 40 dB		Finestra 150x240 - 40 dB
	Finestra 280x240 - 40 dB		Uscita di sicurezza 120x210

INTERVENTO	AMPLIAMENTO DELL'AULA LUDICA PRESSO LA SCUOLA DELL'INFANZIA "PETER PAN" IN MIRA PORTE E PRIMI INTERVENTI DI MESSA A NORMA AI FINI DELL'OTTENIMENTO DEL C.P.I.
OGGETTO	VALUTAZIONE PREVENTIVA DEI REQUISITI ACUSTICI - Stratigrafie
COMMITTENTE	COMUNE DI MIRA - Piazza IX Martiri n.3, 30034 Mira VE - P.I. 00368570271
PROGETTISTA	R.T.P. - ing. Alessandra Grosso, ing. Giampietro Franzoso e ing. Stefano Franzoso

REV.	DATA	DESCRIZIONE REVISIONE	FILE	REDATTO	VERIFICATO	APPROVATO
01	11/11/2018	prima stesura	ACU_729_PeterPan_R02	SF	GF	AG
Coordinatore di progettazione Ing. Alessandra Grosso			Progettista ing. Stefano Franzoso		R.U.P. Arch. Cinzia Pasin	
				TAVOLA B.3.c	COMUNE DI MIRA Piazza IX Martiri n.3 30034 Mira VE tel. 041 5628211 info@comune.mira.ve.it	

