


Stato di fatto - Pianta piano terra - Scala 1:100

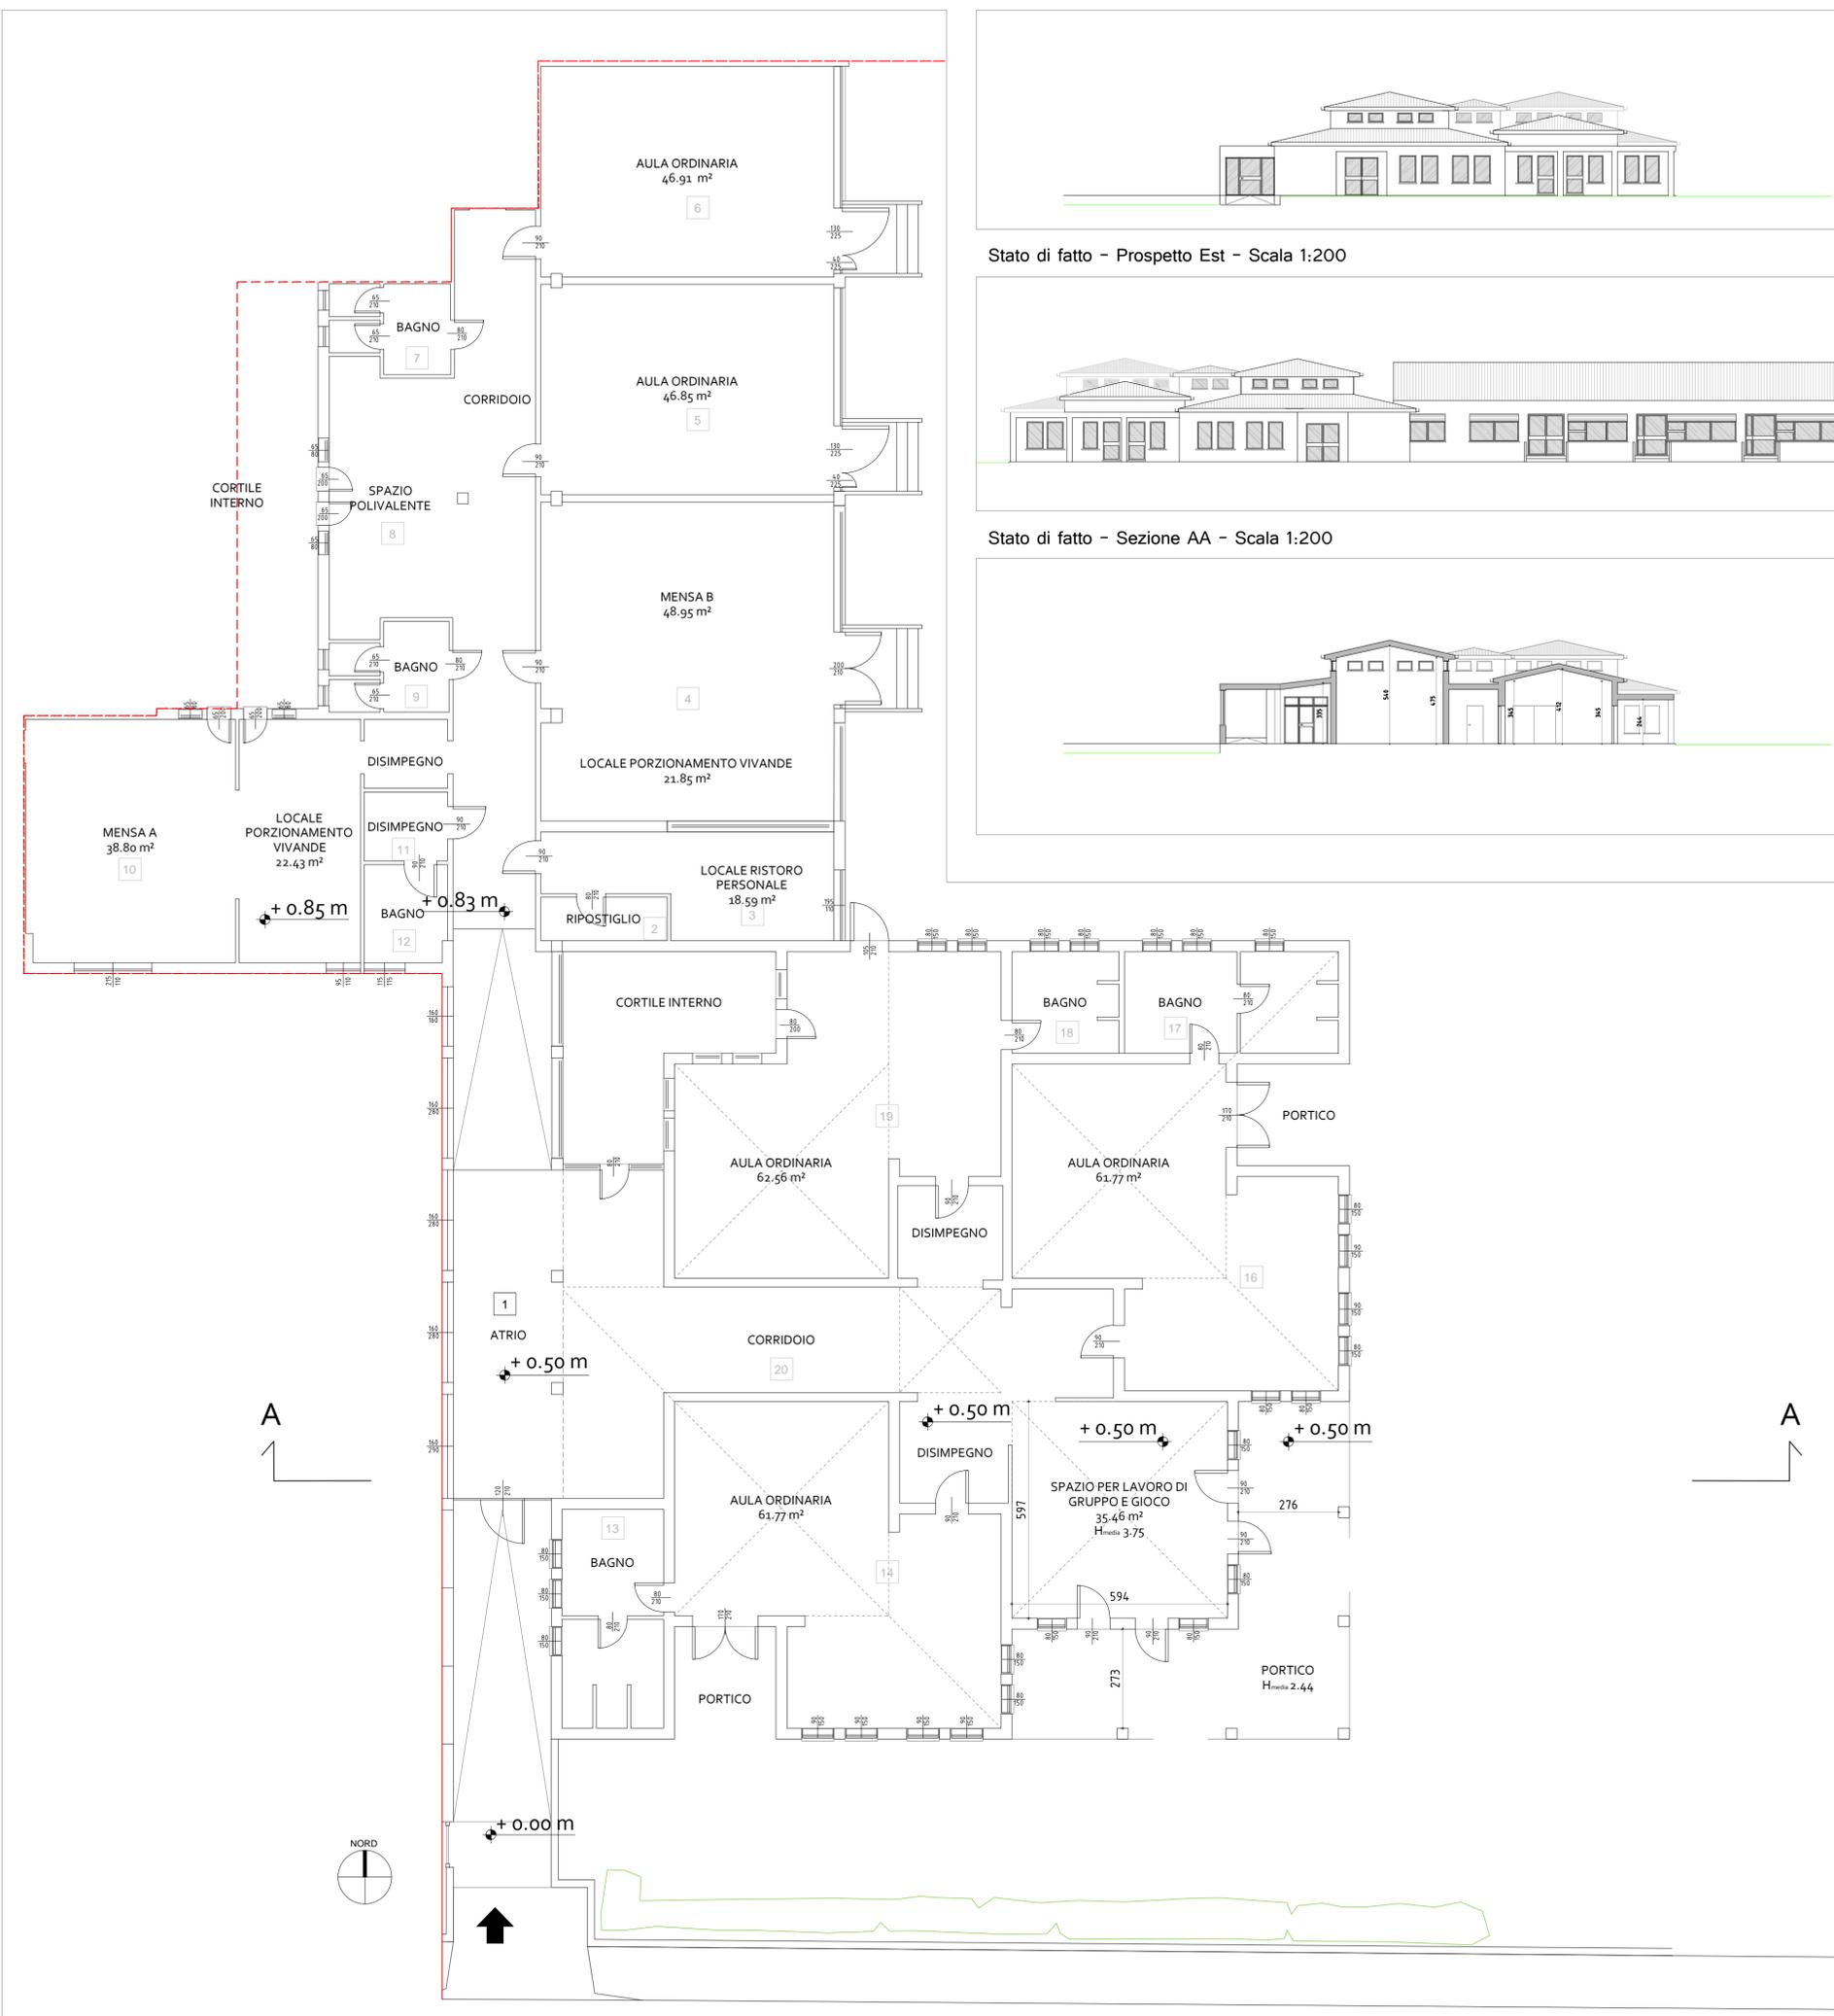

Stato di fatto - Prospetto Sud - Scala 1:200



Stato di fatto - Prospetto Est - Scala 1:200



Stato di fatto - Sezione AA - Scala 1:200



<b>INTERVENTO</b>	AMPLIAMENTO DELL'AULA LUDICA PRESSO LA SCUOLA DELL'INFANZIA "PETER PAN" - MIRA PORTE E PRIMI INTERVENTI DI MESSA A NORMA AI FINI DELL'OTTENIMENTO DEL C.P.I.					
<b>OGGETTO</b>	PROGETTO DEFINITIVO - ESECUTIVO Stato di fatto					
<b>INDIRIZZO</b>	Complesso scolastico in via Bernini n.1, 30034 Mira Porte VE					
<b>COMMITTENTE</b>	COMUNE DI MIRA - Piazza IX Martiri n.3, 30034 Mira VE - P.I. 00368570271					
<b>PROGETTISTA</b>	RAGGRUPPAMENTO TEMPORANEO di PROFESSIONISTI MANDATARIO: Ing. Alessandra Grosso - coordinatore di progettazione MANDANTE: Ing. Giampietro Franzoso MANDANTE: Ing. Stefano Franzoso					
<b>RIF.</b>	729 - 2018					
<b>ELABORATO</b>	B.8					
<b>REV.</b>	<b>DATA</b>	<b>DESCRIZIONE REVISIONE</b>	<b>FILE</b>	<b>REDATTO</b>	<b>VERIFICATO</b>	<b>APPROVATO</b>
01	09/11/2018	Prima stesura	DEF_729_PeterPan_R03	SF	GF	AG
<b>TIMBRO e FIRMA</b>						
Coordinatore di progettazione Ing. Alessandra Grosso		Progettista Ing. Stefano Franzoso		R.U.P. Arch. Cinzia Pasin		
 <b>COMUNE DI MIRA</b> Piazza IX Martiri n.3 30034 Mira VE tel. 0421-562011.1 info@comune.mira.vv.it						