


Stato di progetto – Pianta piano terra – Scala 1:100

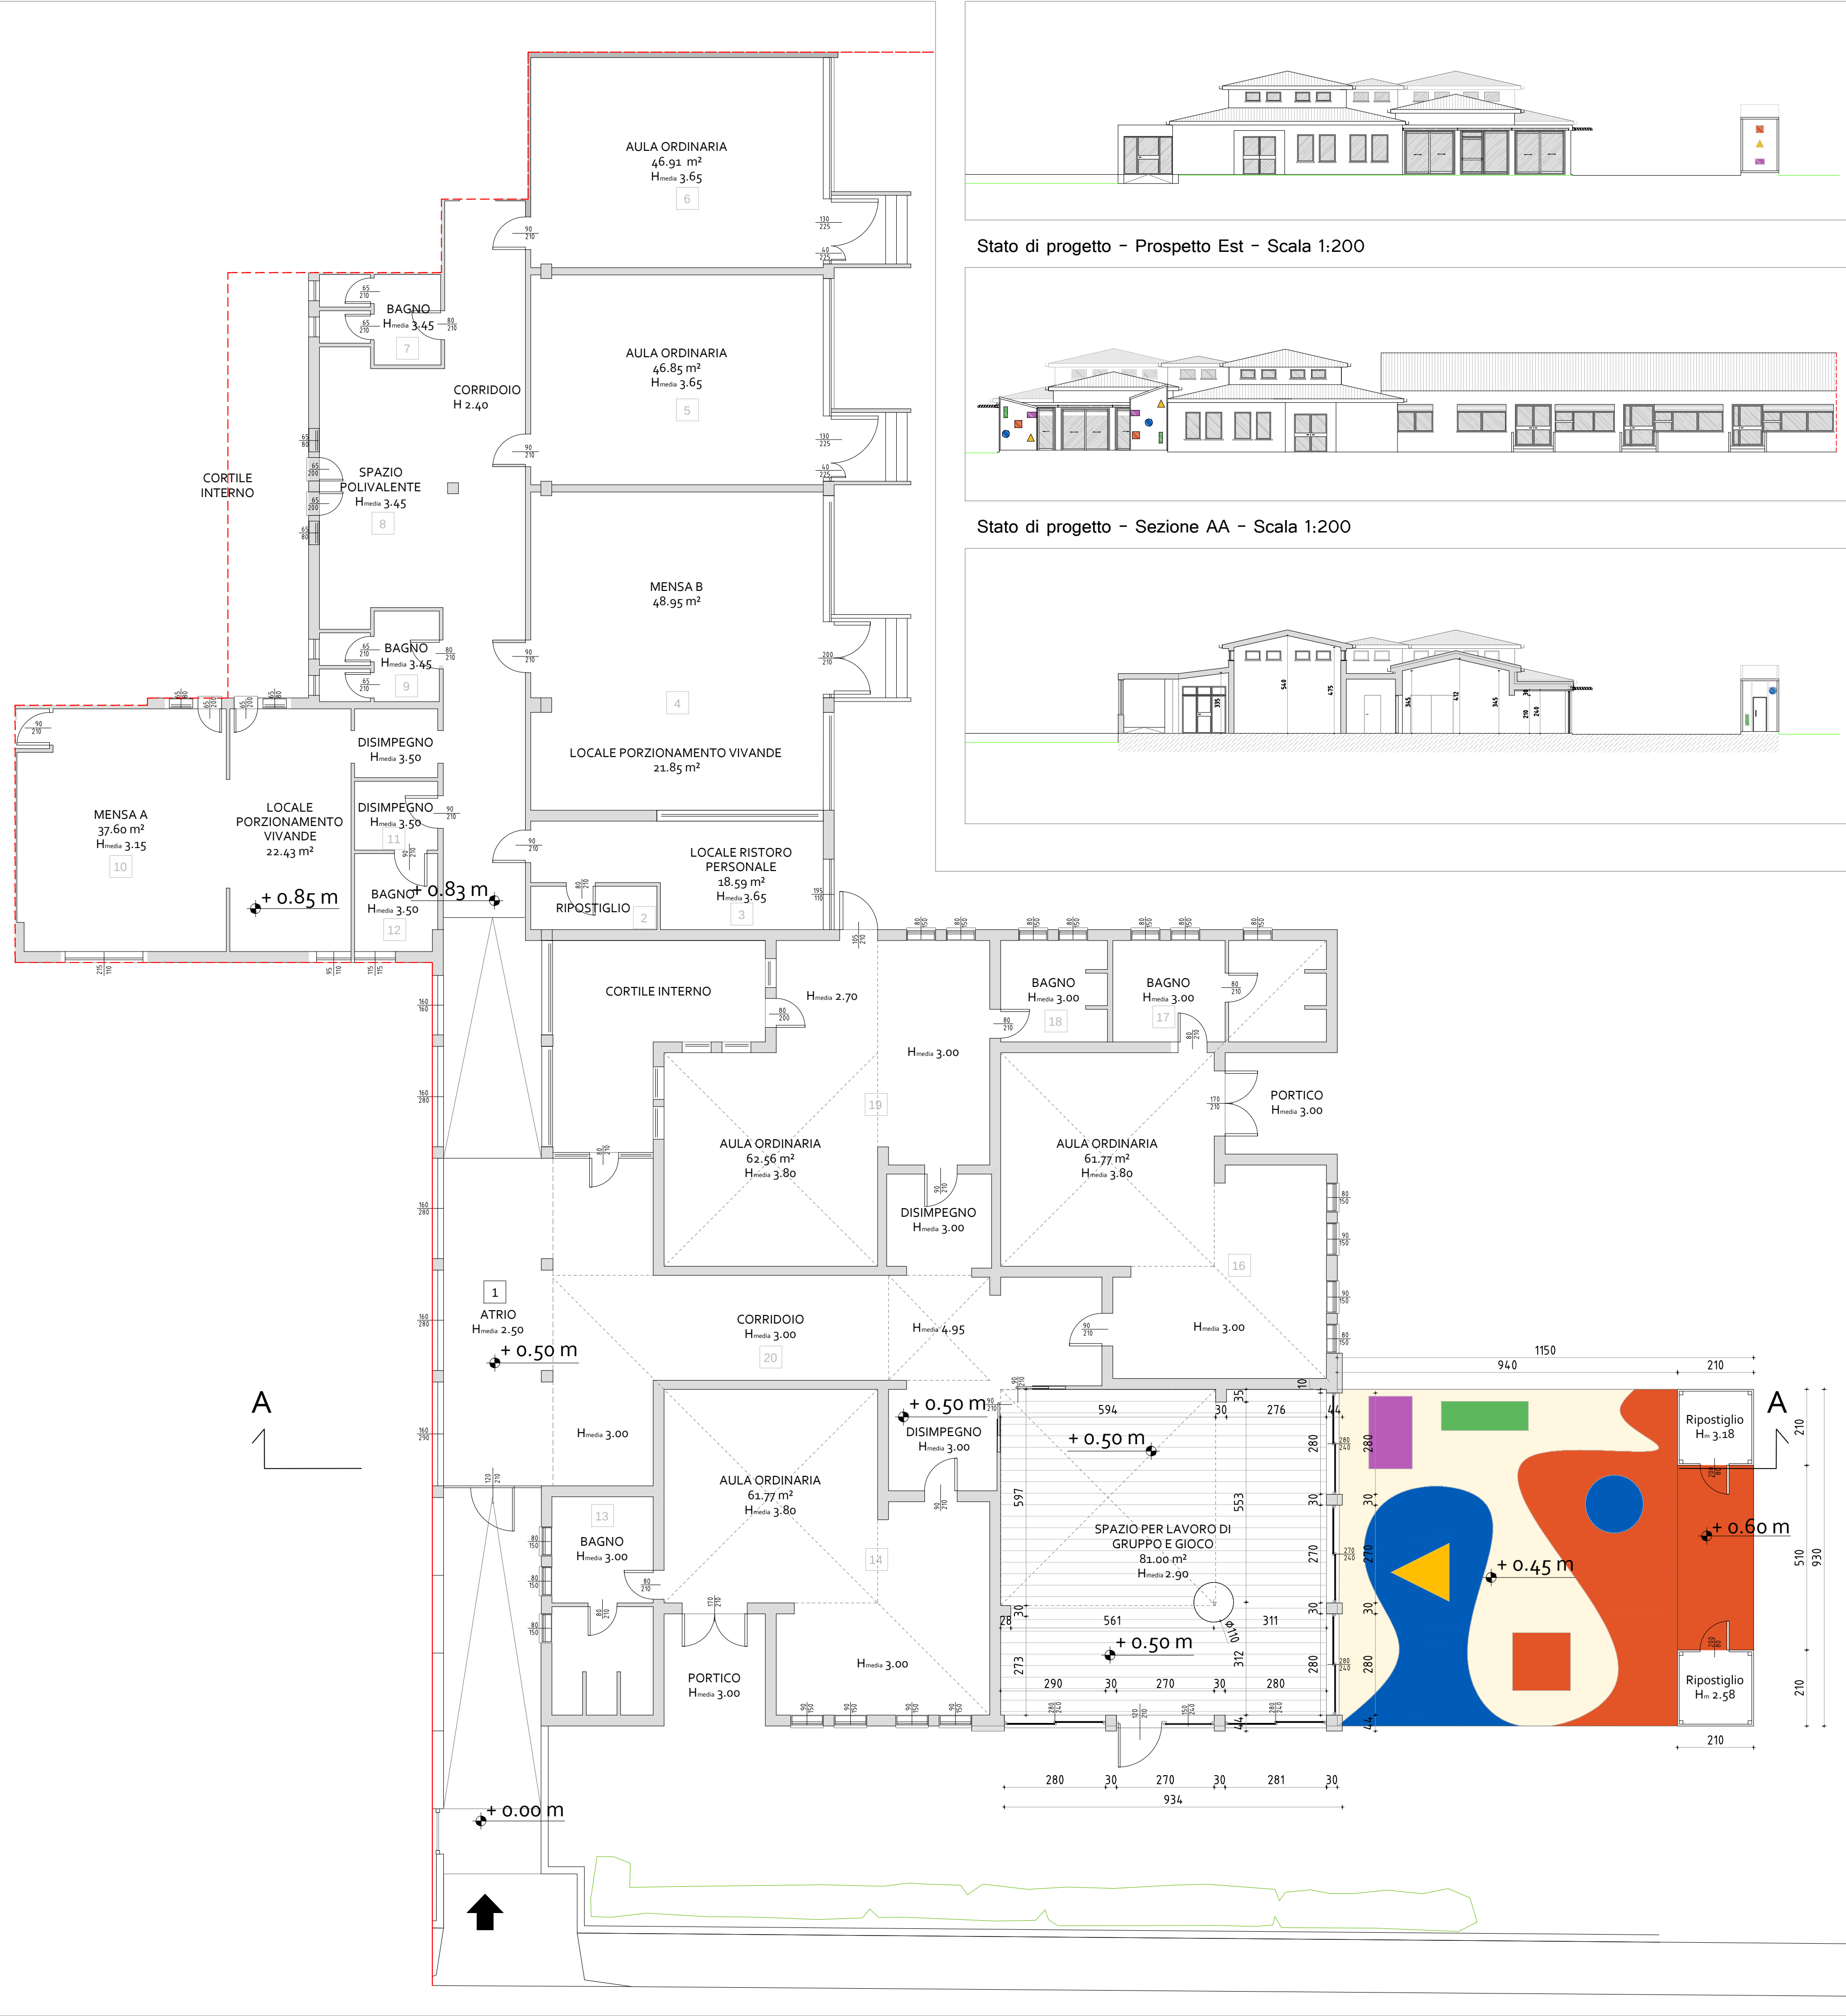


Stato di progetto – Prospetto Sud – Scala 1:200




Stato di progetto – Prospetto Est – Scala 1:200



Stato di progetto – Sezione AA – Scala 1:200

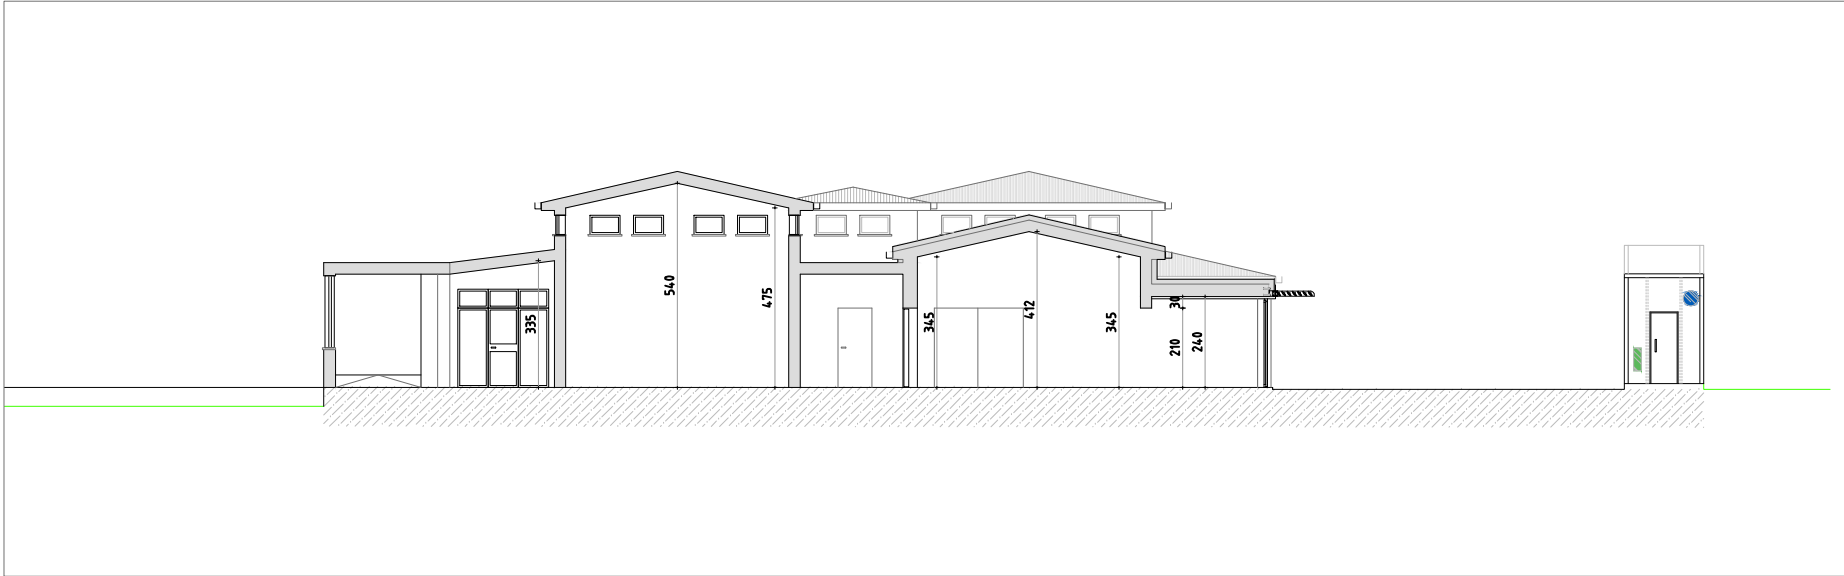

Particolare – Scala 1:25

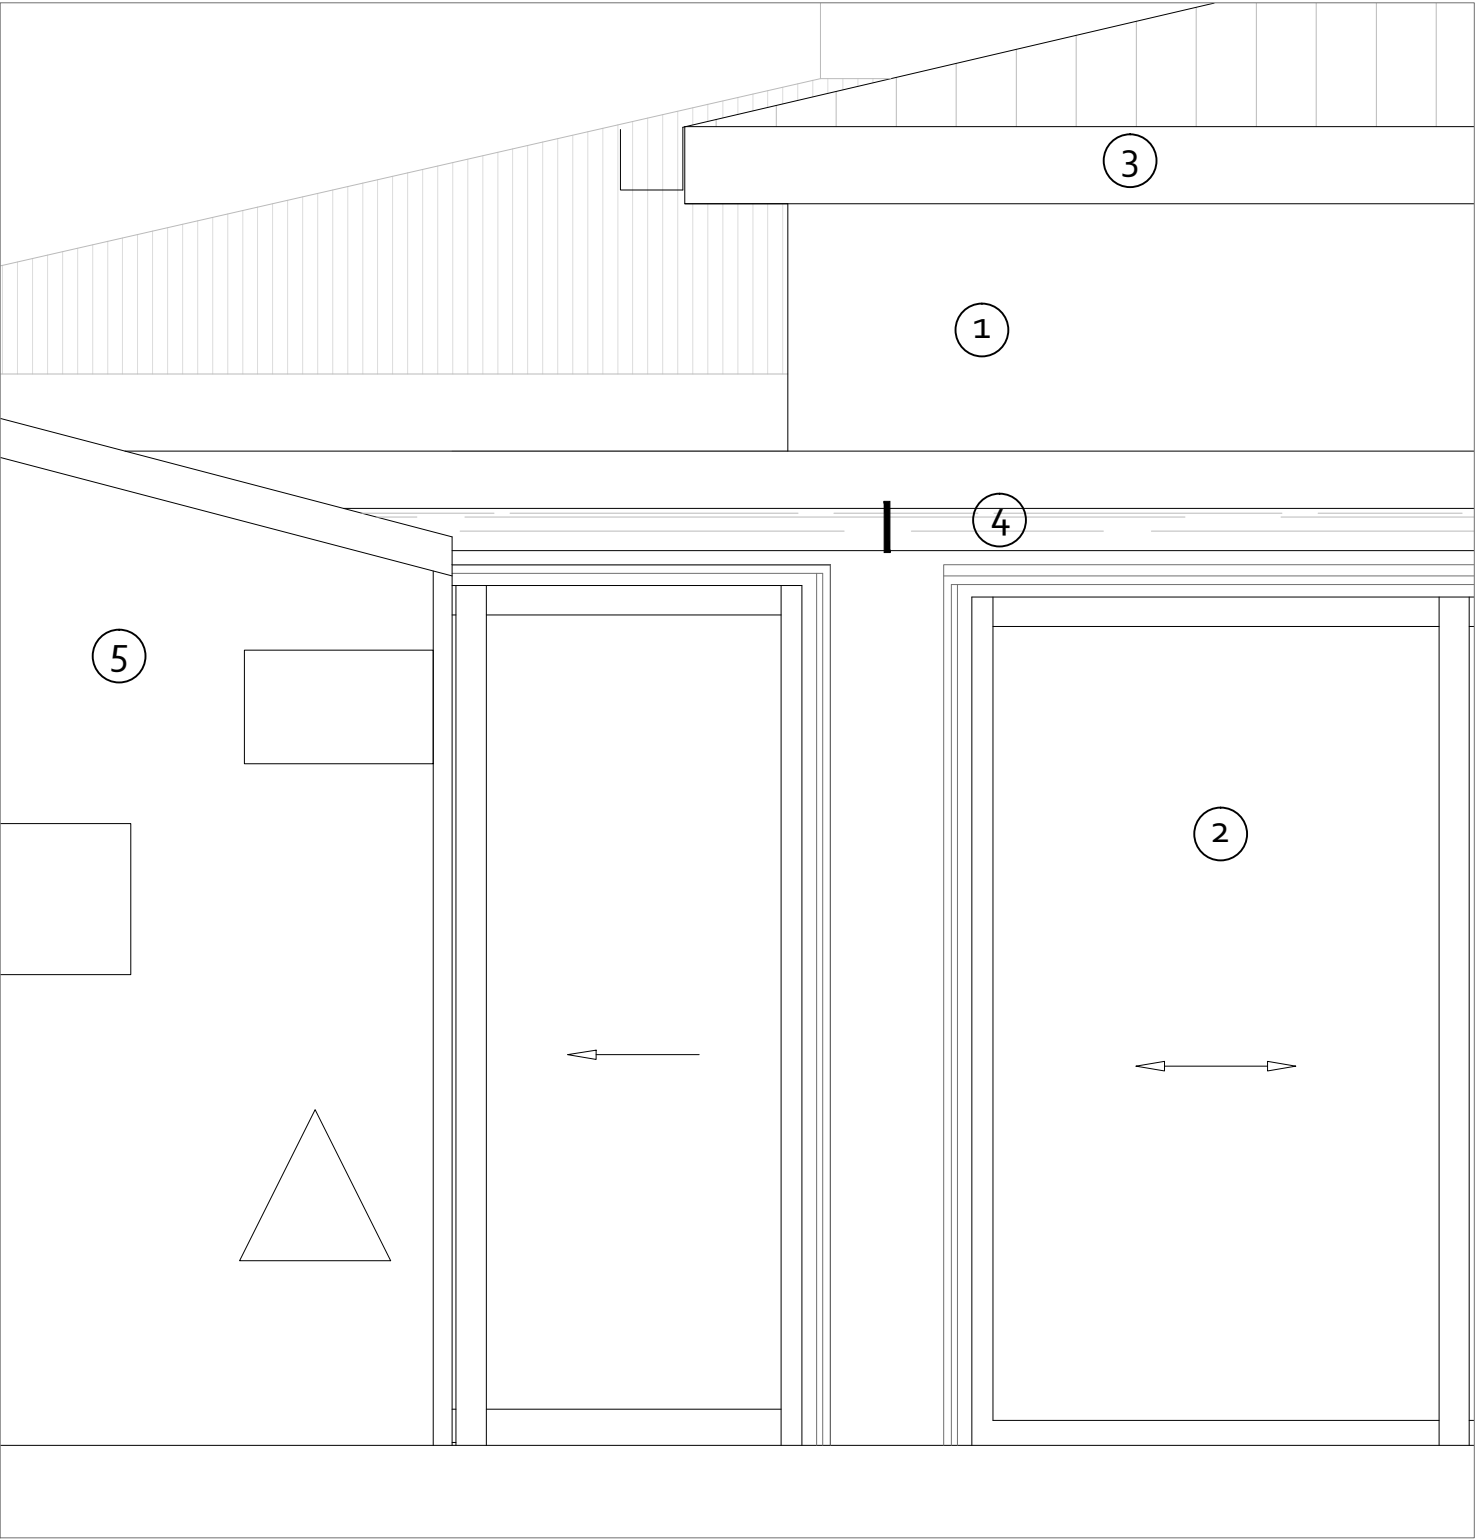

- ① Muratura tradizionale e intonaco tinta neutra
- ② Serramento in PVC tinta scura
- ③ Copertura in coppi, con pluviali e scossalina tinta scura
- ④ Frangisole in alluminio
- ⑤ Ripostigli colorati

INTERVENTO	AMPLIAMENTO DELL'AULA LUDICA PRESSO LA SCUOLA DELL'INFANZIA "PETER PAN" - MIRA PORTE E PRIMI INTERVENTI DI MESSA A NORMA AI FINI DELL'OTTENIMENTO DEL C.P.I.				
OGGETTO	PROGETTO DEFINITIVO - ESECUTIVO				
INDIRIZZO	Stato di progetto				
COMMITTENTE	Complesso scolastico in via Bernini n.1, 30034 Mira Porte VE				
PROGETTISTA	COMUNE DI MIRA - Piazza IX Martiri n.3, 30034 Mira VE - P.I. 00368570271				
	RAGGRUPPAMENTO TEMPORANEO di PROFESSIONISTI				
	MANDATARIO: Ing. Alessandra Grosso - coordinatore di progettazione				
	MANDANTE: Ing. Giampietro Franzoso				
	MANDANTE: Ing. Stefano Franzoso				
RIF.	729 - 2018				
REV.	DATA	DESCRIZIONE REVISIONE	FILE	REDATTO	VERIFICATO
01	11/11/2018	Prima stesura	DEF_729_PeterPan_R03	SF	GF
TIMBRO e FIRMA		Coordinatore di progettazione Ing. Alessandra Grosso	Progettista ing. Stefano Franzoso	R.U.P. Arch. Cinzia Pasin	ELABORATO B.9
					COMUNE DI MIRA Piazza IX Martiri n.3 30034 Mira VE tel. 041 9630111 info@comune.mira.ve.it