


IMPIANTO SPORTIVO DI ATLETICA LEGGERA DI VIA VALMARANA,5 A MIRA PORTE
PUNTO 3) INCARICO

ALLEGATO 4 - TAVOLA 1 (FUORI SCALA)

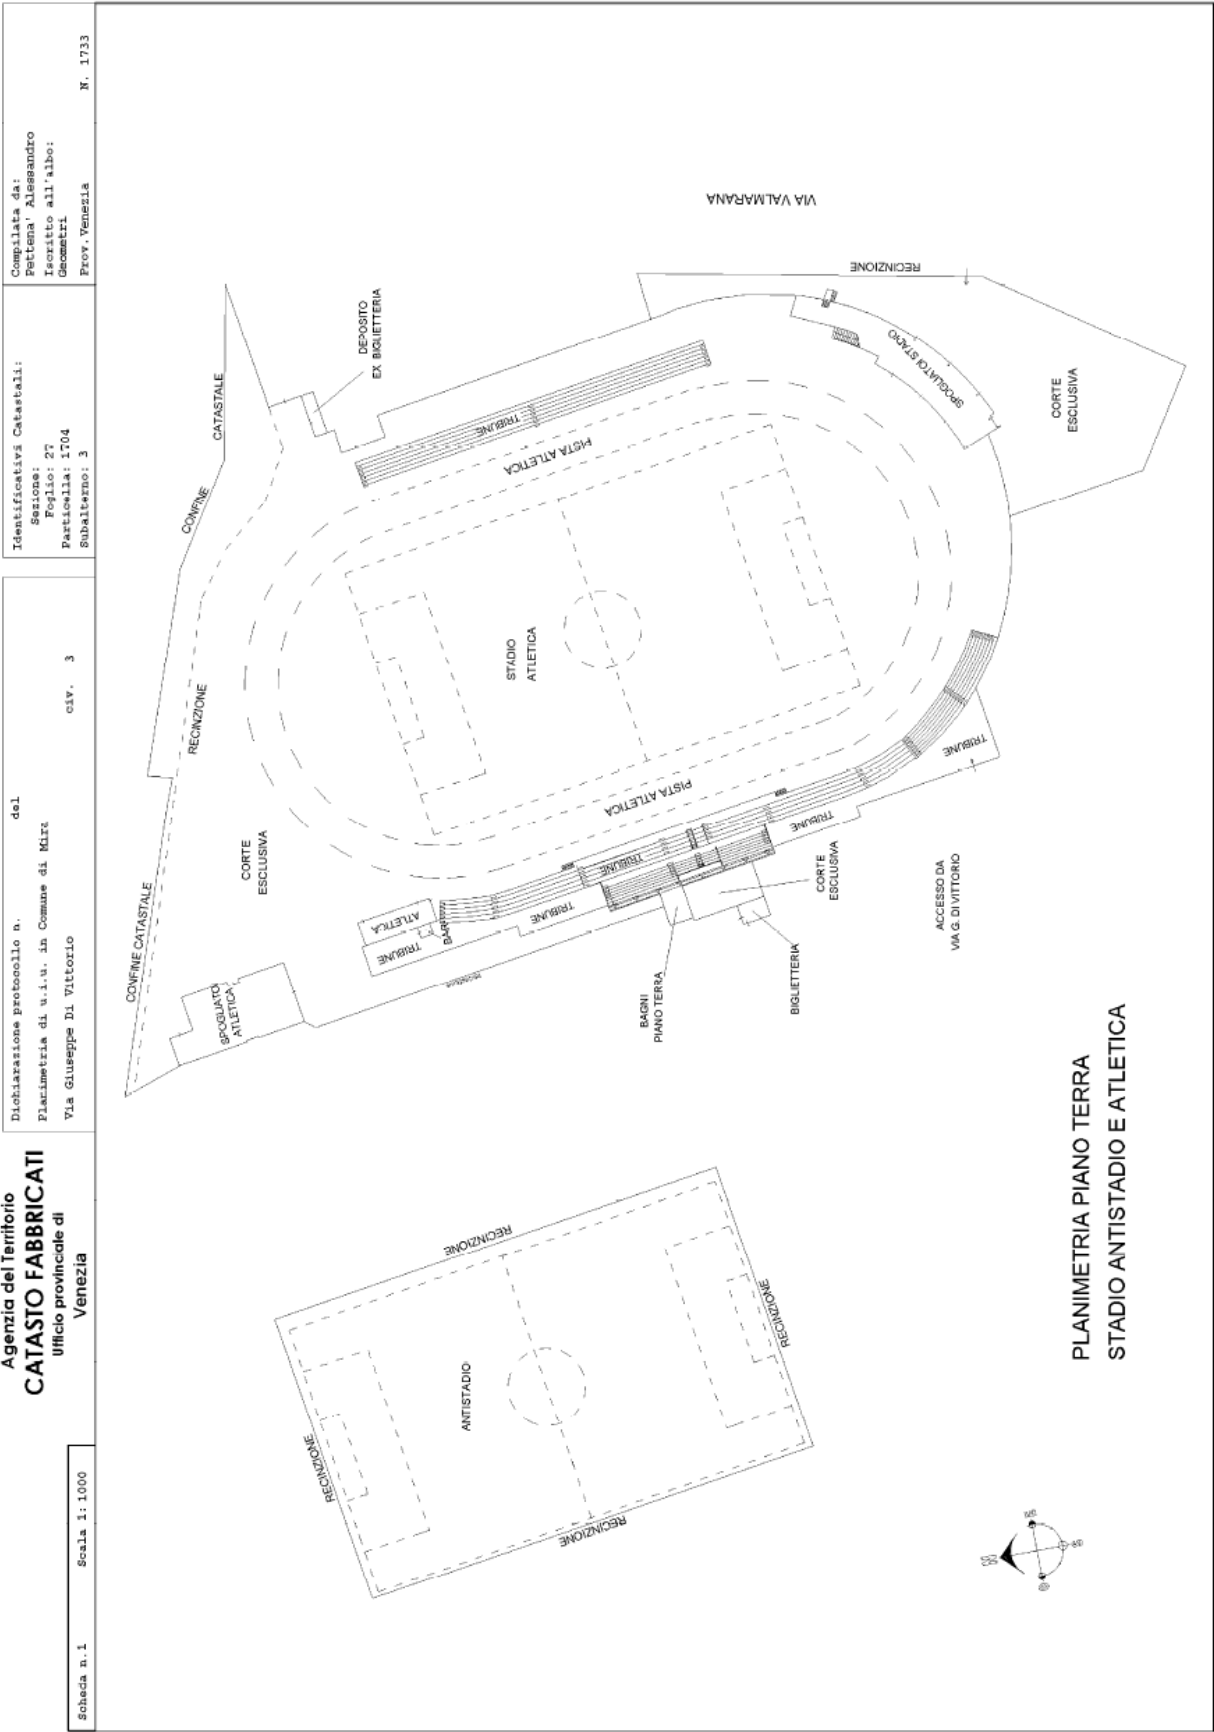

ALLEGATO 4 - TAVOLA 2 (FUORI SCALA)

COMUNE di MIRA - Città d'Arte
Settore n. 4 - LL.P.P. ed Infrastrutture
Servizio Impianti Sportivi
Piazza IX Martiri, 3 - MIRA Capoluogo (Ve)

IMMOBILE: Impianto Sportivo Atletica Leggera
"ASD Atletica Riviera del Brenta"
via Valmarana, 11/R4 Porte (VE)
C.F. Comune Mts fig. 27 map. - 1704 sub. 3 parte

ELABORATO: RILIEVO PLANIMETRICO EDIFICI DATI IN CONCESSIONE "ASD ATLETICA Riviera del Brenta"

TAVOLA:


2

SCALA:

1:200


EDIFICIO D

PIANTA PIANO TERRA
SPOGLIATOLO ATLETICA
H=2.55

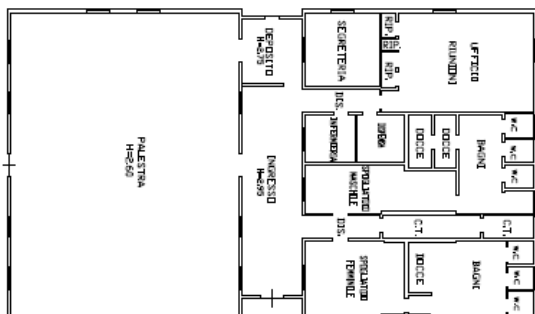


EDIFICIO E

PIANTA PIANO TERRA
ATLETICA

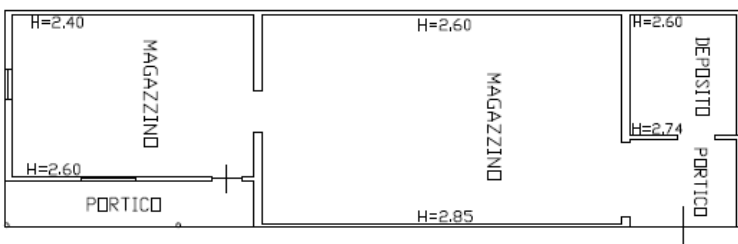

EDIFICIO F

PIANTA PIANO TERRA
DEPOSITO EX BIGLIETTERIA
H=2.07

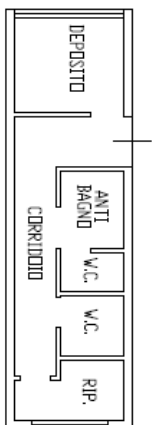


SCALA 1:200

SCALA 1:100




IMPIANTO SPORTIVO DI ATLETICA LEGGERA DI VIA VALMARANA,5 A MIRA PORTE
PUNTO 3) INCARICO

ALLEGATO 4 - TAVOLA 3 (FUORI SCALA)

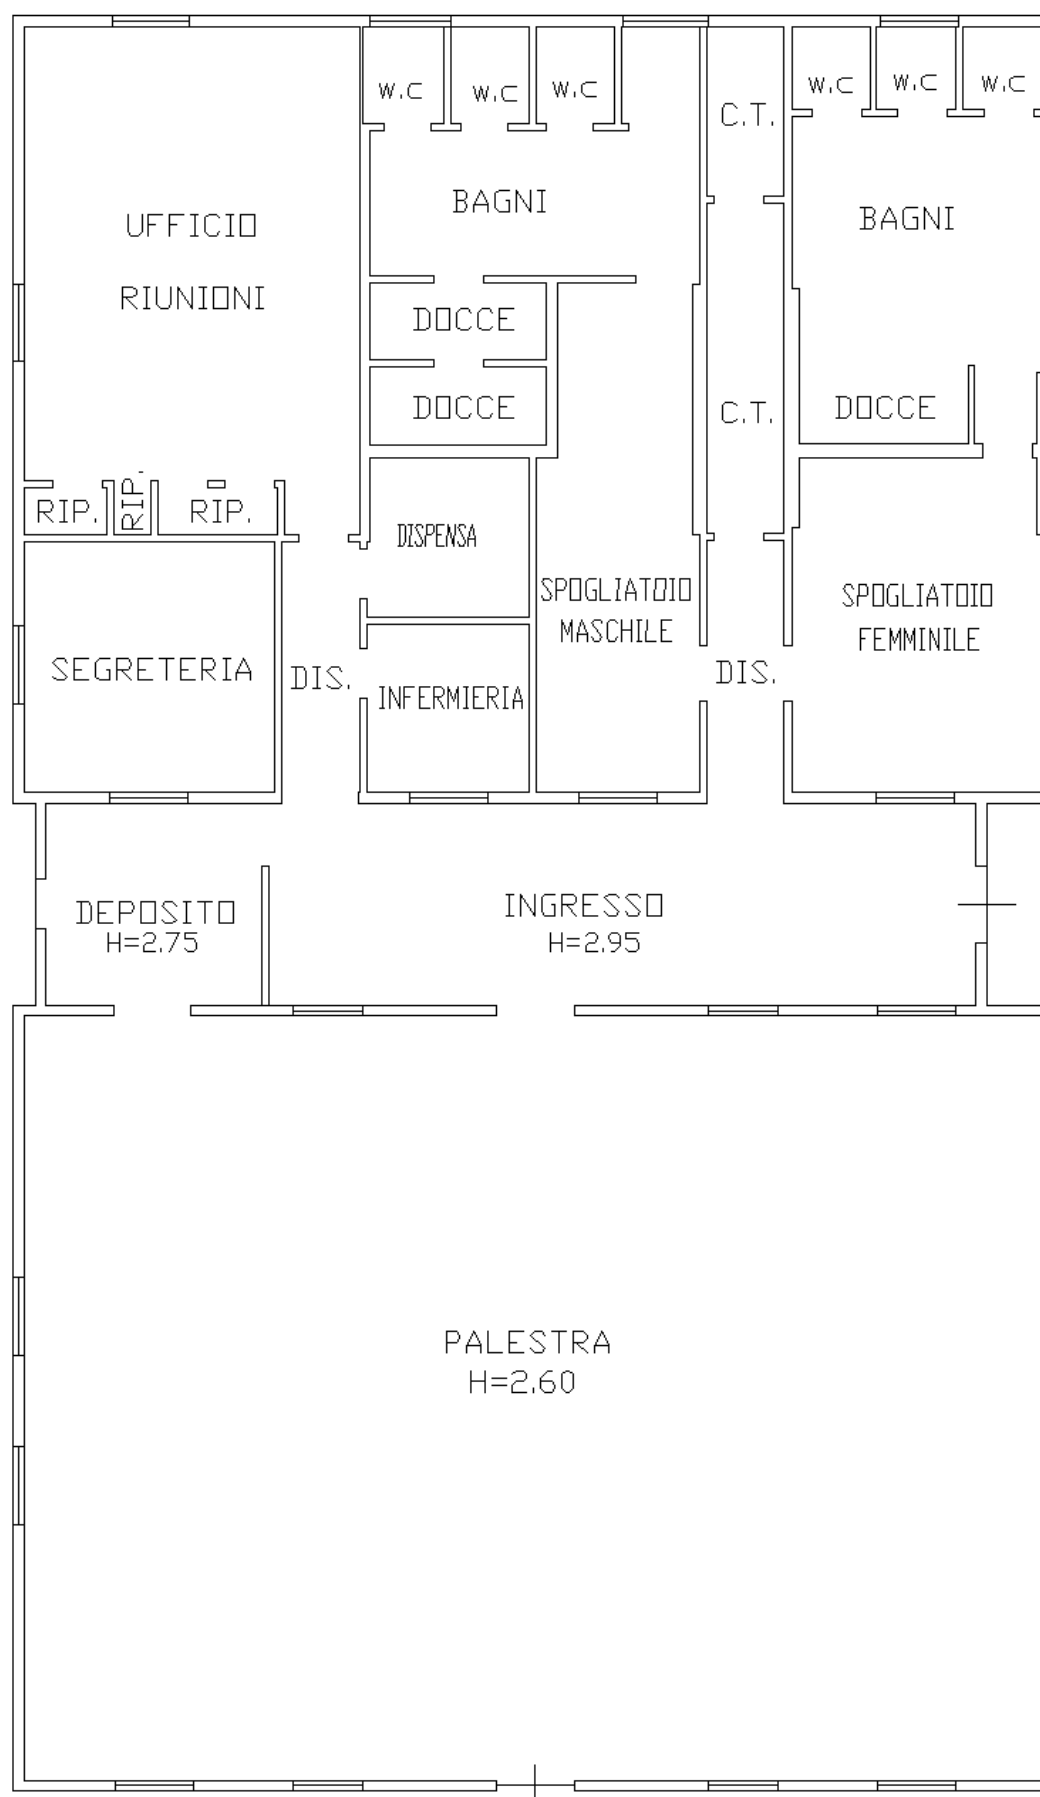

IMPIANTO SPORTIVO DI ATLETICA LEGGERA DI VIA VALMARANA,5 A MIRA PORTE
PUNTO 3) INCARICO

ALLEGATO 4 - TAVOLA 4 (FUORI SCALA)

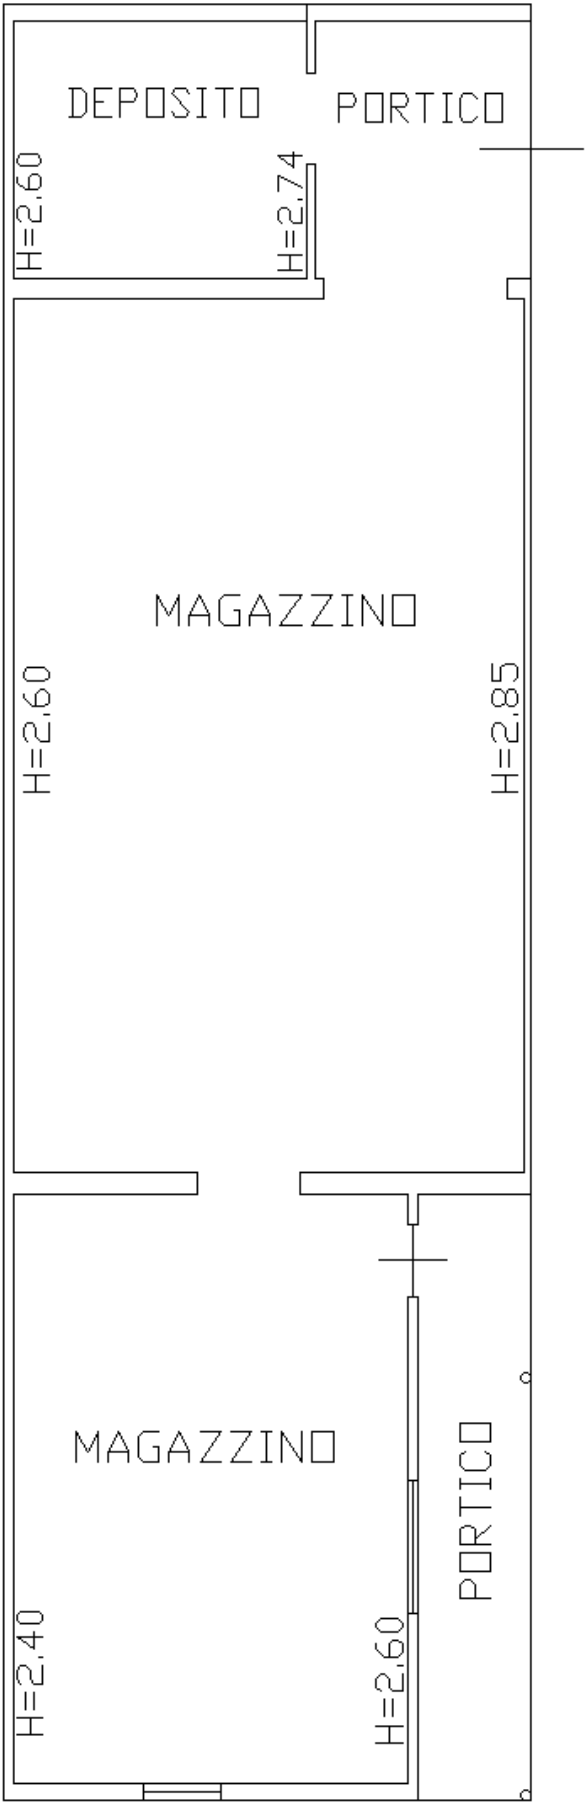

IMPIANTO SPORTIVO DI ATLETICA LEGGERA DI VIA VALMARANA,5 A MIRA PORTE
PUNTO 3) INCARICO

ALLEGATO 4 - TAVOLA 5 (FUORI SCALA)

