Stato di progetto - Pianta piano terra - Scala 1:200

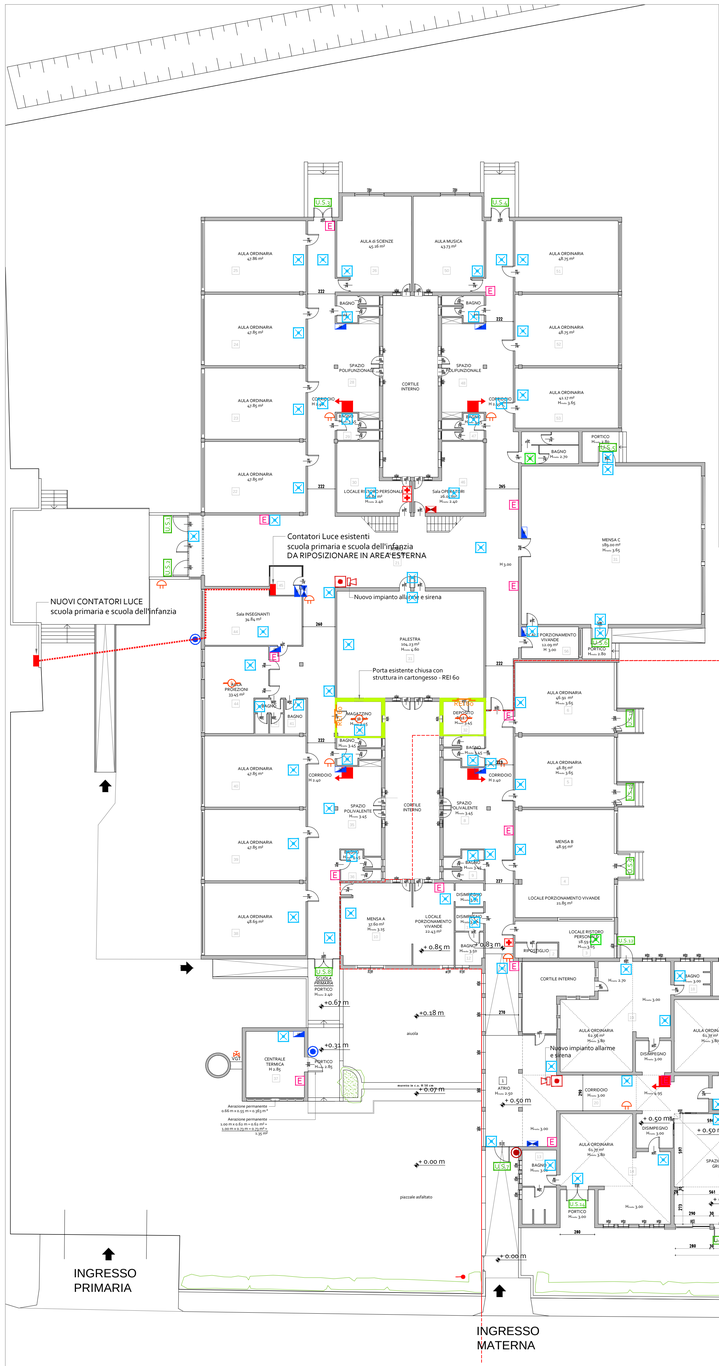

LEGENDA SIMBOLI ANTINCENDIO

- USCITA DI SICUREZZA
- LUCI DI SICUREZZA - ILLUMINAZIONE DI EMERGENZA - ESISTENTE
- LUCI DI SICUREZZA - ILLUMINAZIONE DI EMERGENZA - NUOVA
- COMPARTIMENTO - REI 120
- PORTA RESISTENTE AL FUOCO PER 120 MINUTI
- CARTELLO "VOI SIETE QUI"
- CASSETTA DI PRIMO SOCCORSO
- ATTACCO PER AUTOPOMPA V.V.F.
- ESTINTORE PORTATILE
- IDRANTE SU NASPO DN 25 A PARETE (CON FLESSIBILE E LANCIA)
- RILEVATORE DI FUMO - NUOVO
- CAMPANELLA - ESISTENTE
- PULSANTE ALLARME INCENDIO - NUOVO
- AVVISATORE OTTICO ACUSTICO - NUOVO
- INTERRUTTORE ELETTRICO GENERALE - SGANCIO - ESISTENTE
- INTERRUTTORE ELETTRICO GENERALE - SGANCIO - NUOVO
- VALVOLA DI CHIUSURA GAS METANO - CENTRALE TERMICA
- QUADRO ALLARME INCENDIO - NUOVO
- QUADRO ELETTRICO
- QUADRO ELETTRICO GENERALE
- INDICAZIONI QUOTA ALTIMETRICA

Stato di progetto - Pianta piano primo Scala 1:200

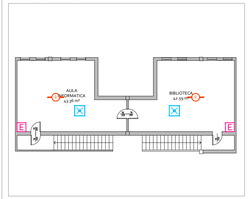

Stato di progetto - Vie d'esodo e cartelli uscita di sicurezza - Scala 1:200

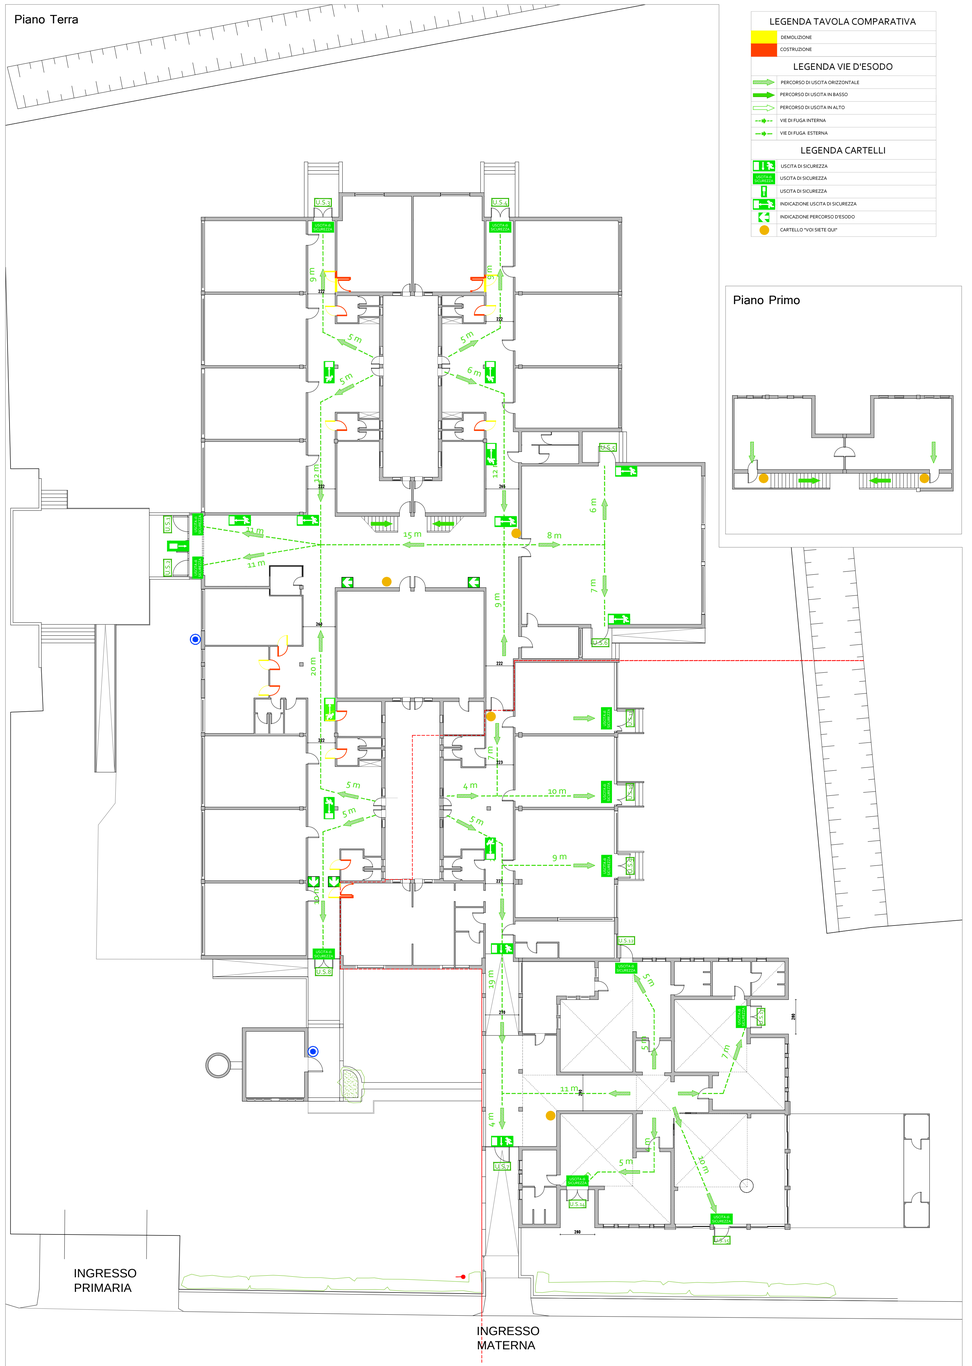

LEGENDA TAVOLA COMPARATIVA

- DEMOLIZIONE
- COSTRUZIONE

LEGENDA VIE D'ESODO

- PERCORSO DI USCITA ORIZZONTALE
- PERCORSO DI USCITA IN BASSO
- PERCORSO DI USCITA IN ALTO
- VIE DI FUGA INTERNA
- VIE DI FUGA ESTERNA

LEGENDA CARTELLI

- USCITA DI SICUREZZA
- USCITA DI SICUREZZA
- USCITA DI SICUREZZA
- INDICAZIONE USCITA DI SICUREZZA
- INDICAZIONE PERCORSO D'ESODO
- CARTELLO "VOI SIETE QUI"

Piano Primo

Stato di progetto - Pertinenza naspi - Scala 1:500

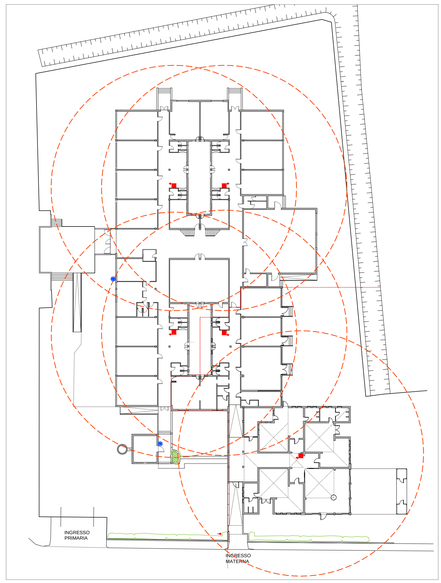

LEGENDA NASPI

- IDRANTE SU NASPO DN 25 A PARETE (CON FLESSIBILE E LANCIA)
- PERTINENZA NASPI - RAGGIO 25 m

INTERVENTO	AMPLIAMENTO DELL'AULA LUDICA PRESSO LA SCUOLA DELL'INFANZIA "PETER PAN" - MIRA PORTE E PRIMI INTERVENTI DI MESSA A NORMA AI FINI DELL'OTTENIMENTO DEL C.P.I.
OGGETTO	PROGETTO DEFINITIVO - ESECUTIVO Naspi, luci emergenza, rilevatori fumo, vie d'esodo e compartimentazione
INDIRIZZO	Complesso scolastico in via Bernini n.1, 30034 Mira Porte VE
COMMITTENTE	COMUNE DI MIRA - Piazza IX Martiri n.3, 30034 Mira VE - P.I. 00368570271
PROGETTISTA	RAGGRUPPAMENTO TEMPORANEO di PROFESSIONISTI MANDATARIO: Ing. Alessandra Grosso - coordinatore di progettazione MANDANTE: Ing. Giampietro Franzoso MANDANTE: Ing. Stefano Franzoso
RIF.	729 - 2018

ELABORATO **C.1.d**

REV.	DATA	DESCRIZIONE REVISIONE	FILE	REDATTO	VERIFICATO	APPROVATO
01	06/11/2018	Prima stesura	VVF_729_PeterPan_R03	SF	GF	AG

TIMBRO e FIRMA	Coordinatore di progettazione Ing. Alessandra Grosso	Progettista ing. Giampietro Franzoso	R.U.P. Arch. Cinzia Pasin

COMUNE DI MIRA
Piazza IX Martiri n.3
30034 Mira VE
tel. 041 5628211
info@comune.mira.ve.it