Comune di Mira (VE)

PREVENZIONE INCENDIO SCUOLA F. PETRARCA DI BORBIAGO

PROGETTO ESECUTIVO

PROGETTO ARCHITETTONICO

Planimetria generale - segnaletica

PROGETTISTA
Studi di Progettazione Riuniti
Elisabetta Monaci ingegnere
Stefano Bacciolo architetto

PROGETTO PREVENZIONE INCENDI
ing. Elisabetta Monaci

COORDINAMENTO DELLA SICUREZZA IN FASE DI PROGETTO
ing. Elisabetta Monaci

PROGETTO IMPIANTI ELETTRICI E RILEVAZIONE INCENDI
Sie Engineering
per. ind. Secondo Ambrosani

PROGETTO IMPIANTI TERMOIDRAULICI
Sie Engineering
ing. Stefano Baccaro

COMMITTENTE:
Comune di Mira (VE)
Sede legale Piazza IX Martiri, 3

Responsabile del procedimento
ing. Franca Barbiero
Settore Lavori Pubblici
ed infrastrutture
Comune di Mira (VE)

TAV. N. **A7**

Date e Revisioni
Ultima revisione
21.03.2019

Disegni scala
1:200

Studi di Progettazione Riuniti
via Castellana 163 - 300030 Martellago (VE)
monaci@sprgestione.it - bacciolo@sprgestione.it
T +39 041 5461823 - F +39 041 5461824 - www.sprgestione.it

LEGENDA

perimetro intervento

ABACO SEGNALETICA VERTICALE
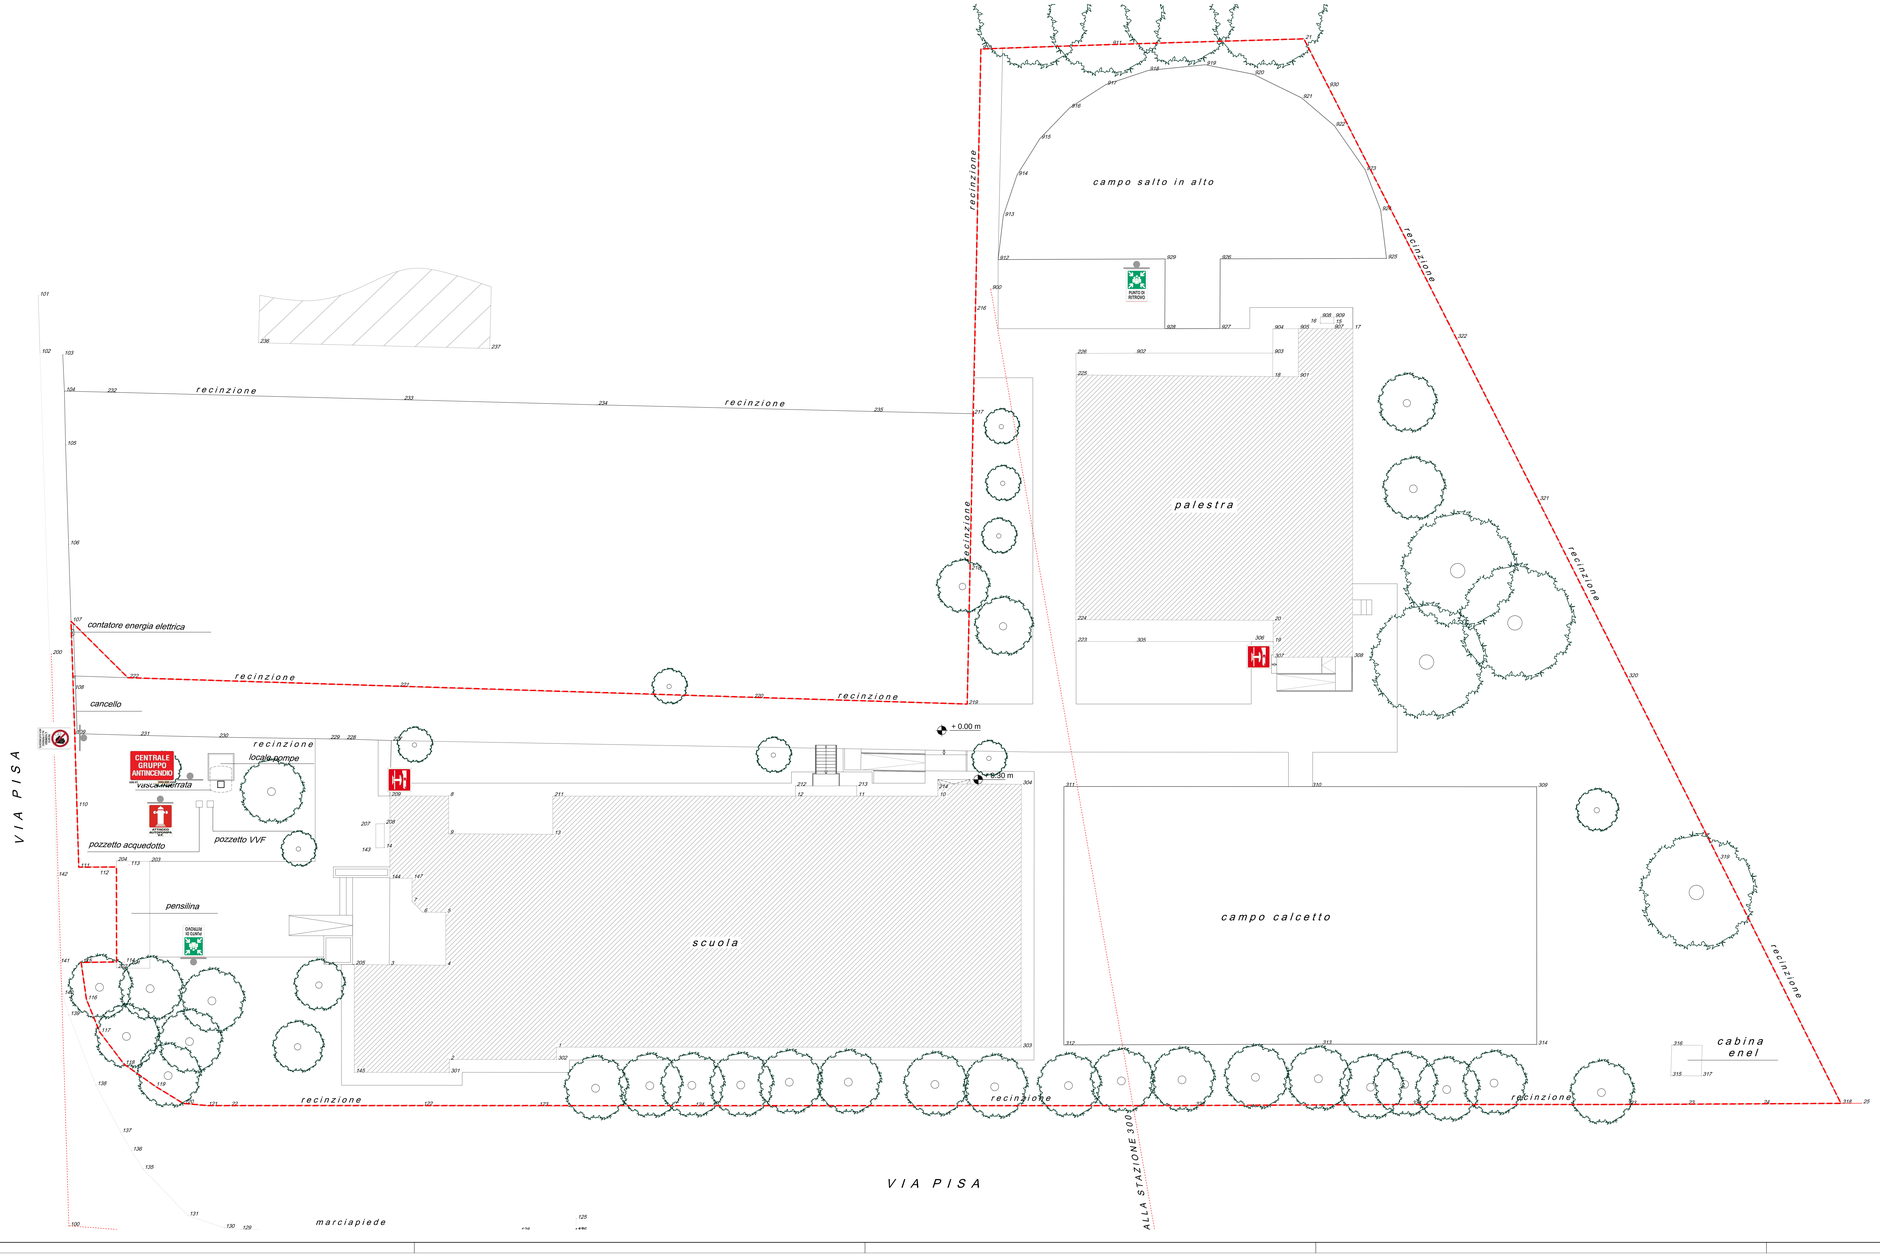
SEGNALE	NUMERO	DESCRIZIONE
	1	VIETATO L'INGRESSO AL PESONALE NON AUTORIZZATO
	1	ATTACCO AUTOPOMPA
CENTRALE GRUPPO ANTINCENDIO	1	GRUPPO ANTINCENDIO
PUNTO DI RITROVO	2	
	2	PULSANTE DI SGANCIO