

ALLEGATO 4 - TAVOLA 1 (FUORI SCALA)

	COALITE MIRA Sastava LLPr - Ujibla Enzima podla- p 22a K1a1a13 Mira (ve)	IMMOBILE Campo scorio Bozdogo Va d'apert XXII 118D Cornova di Mira C.: Cornova di Mira fig. 13 map. 683
---	---	---

ELABORATO: RILEVO PLANIMETRIA DEL COMPENDIO SPORTIVO	TAVOLA: 1



ALLEGATO 4 - TAVOLA 2 (FUORI SCALA)


COMUNE MIRA
Settore LL.PP. - Ufficio Edilizia pubblica -
P.zza IX Maggio 3
Mira (VE)

IMMOBILE: Campo sportivo Borilego
Via Giovanni XXIII 118/D
Comune di Mira
C.T. Comune di Mira fig. 13 mapp. 893

ELABORATO: RILEVO PLANIMETRICO EDIFICIO IN CONCESSIONE

TAVOLA: 2

SCALA: 1:100

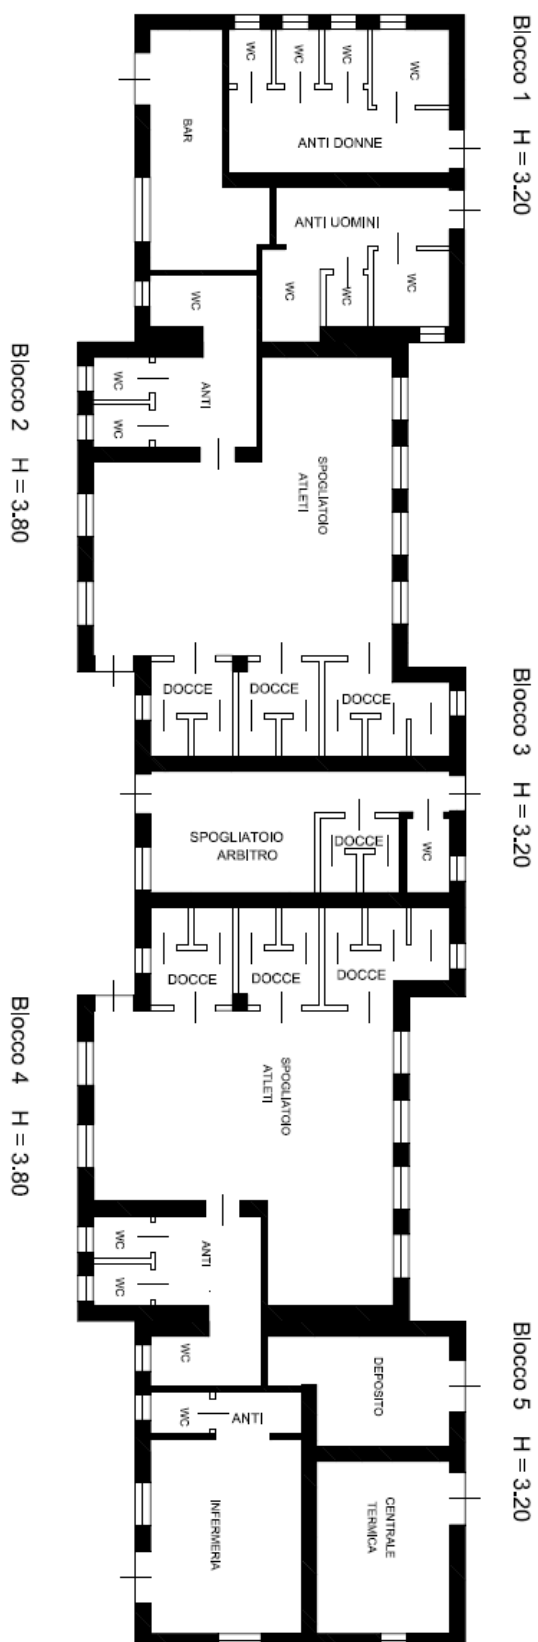

PLANIMETRIA PIANO TERRA

SCALA 1:100