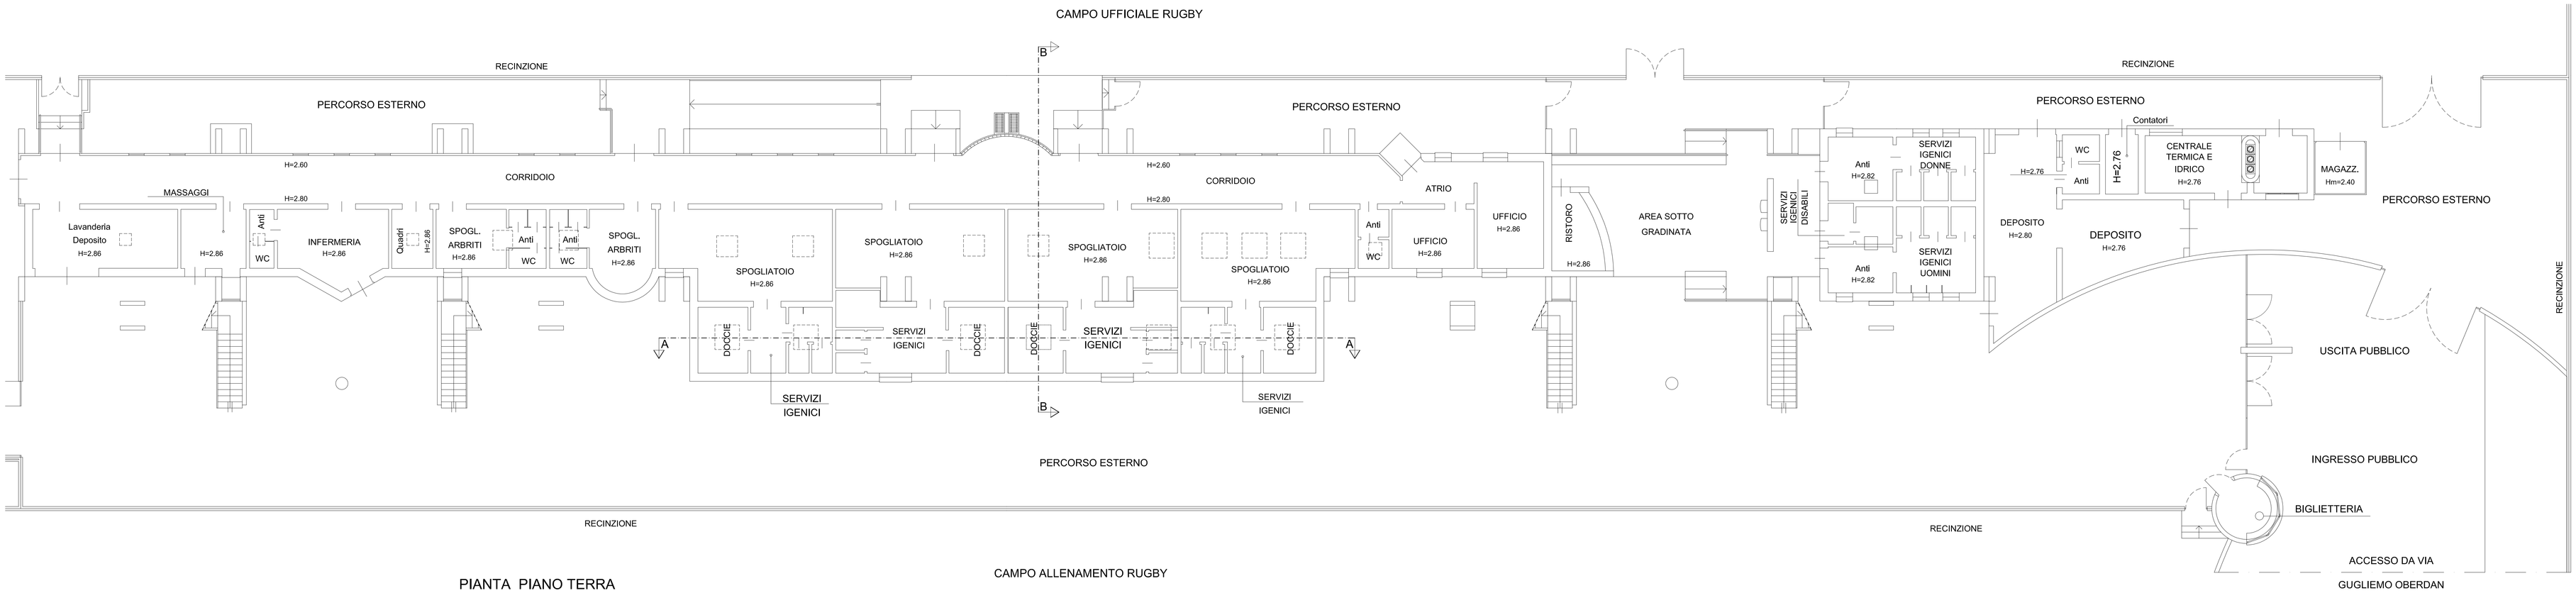

PIANTA PIANO TERRA

SCALA 1:100

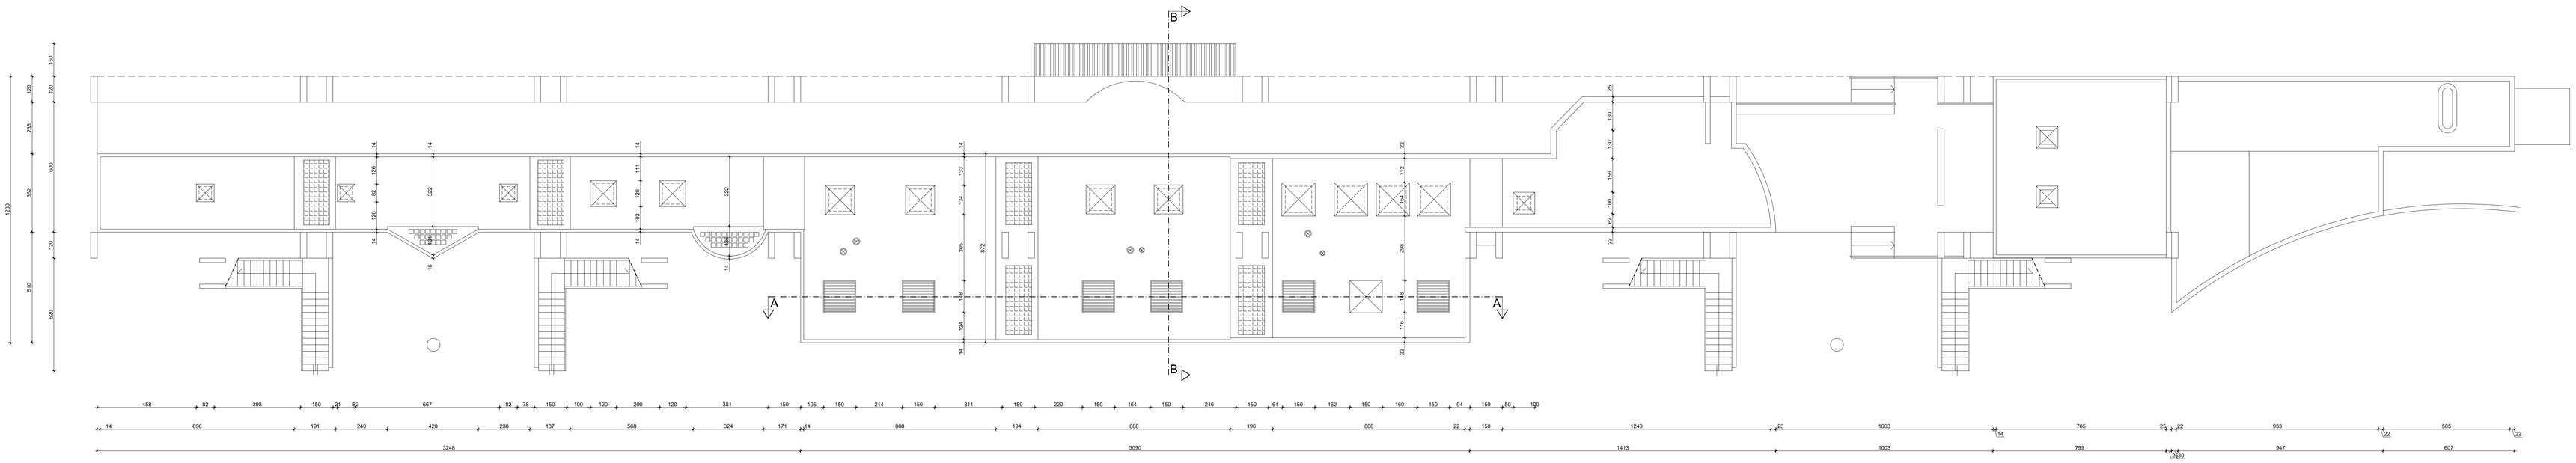

PIANTA COPERTURA

SCALA 1:100

PARTICOLARI LUCERNAI & ABBAINI

SCALA 1:50

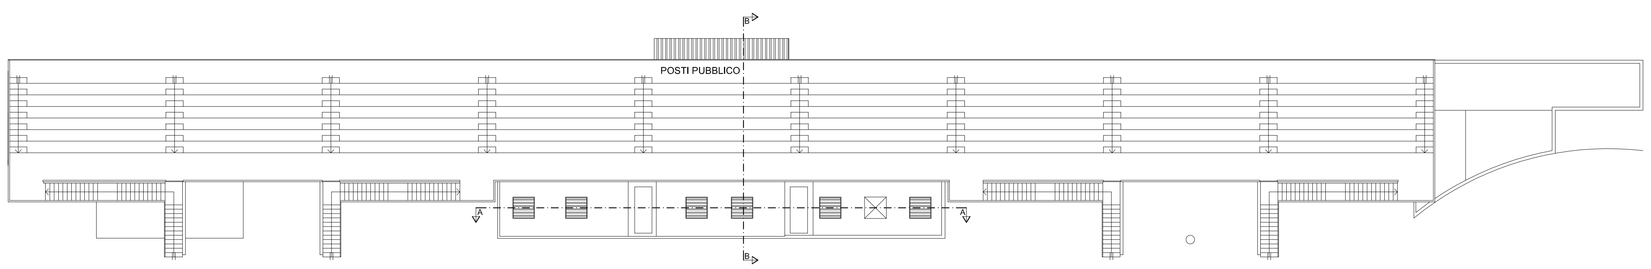

PIANTA PIANO TRIBUNE E COPERTURA

SCALA 1:200

COMUNE DI MIRA
Città d'Arte
Provincia di VENEZIA

SETTORE 4 - LL.PP. e Infratrutture
SERVIZIO PROTEZIONE CIVILE, IMPIANTI SPORTIVI, PATRIMONO ESPROPRI, STRUTTURE CIMITERIALI

Oggetto: IMPIANTO SPORTIVO PER IL GIOCO DEL RUGBY A MIRA CAPOLUOGO
OPERE DI MANUTENZIONE STRAORDINARIA - REALIZZAZIONE DI COIBENTAZIONE A CAPPOTTO E SOSTITUZIONE SERRAMENTI SUL CORPO SPOGLIATOI DELL'IMPIANTO

SETTORE 4 - LL.PP. e Infrastrutture
Dirigente architetto Cinzia PASIN
R.U.P. - P.O. geometra Sabrina ZABOTTO
Progettista: Coordinatore Tecnico geometra Enzo Serpani

PROGETTO DEFINITIVO

PIANTA P.T. - P. COPERTURA - GRADINATE
PARTICOLARI ABBAINI - STATO DI FATTO

CODICE DOCUMENTO
E.S. - 2015 - JO3 - A02

SETTEMBRE 2015

SCALA: 1:200 - 1:100 - 1:50

REVISIONE PROGETTO ARCHITETTONICO

REVIS.	DATA	OGGETTO REVISIONE

TAVOLA: A02

AGENZIA DEL TERRITORIO
Foglio 26
Mapp. 2576, 2559, 2562, 2570 e 2571