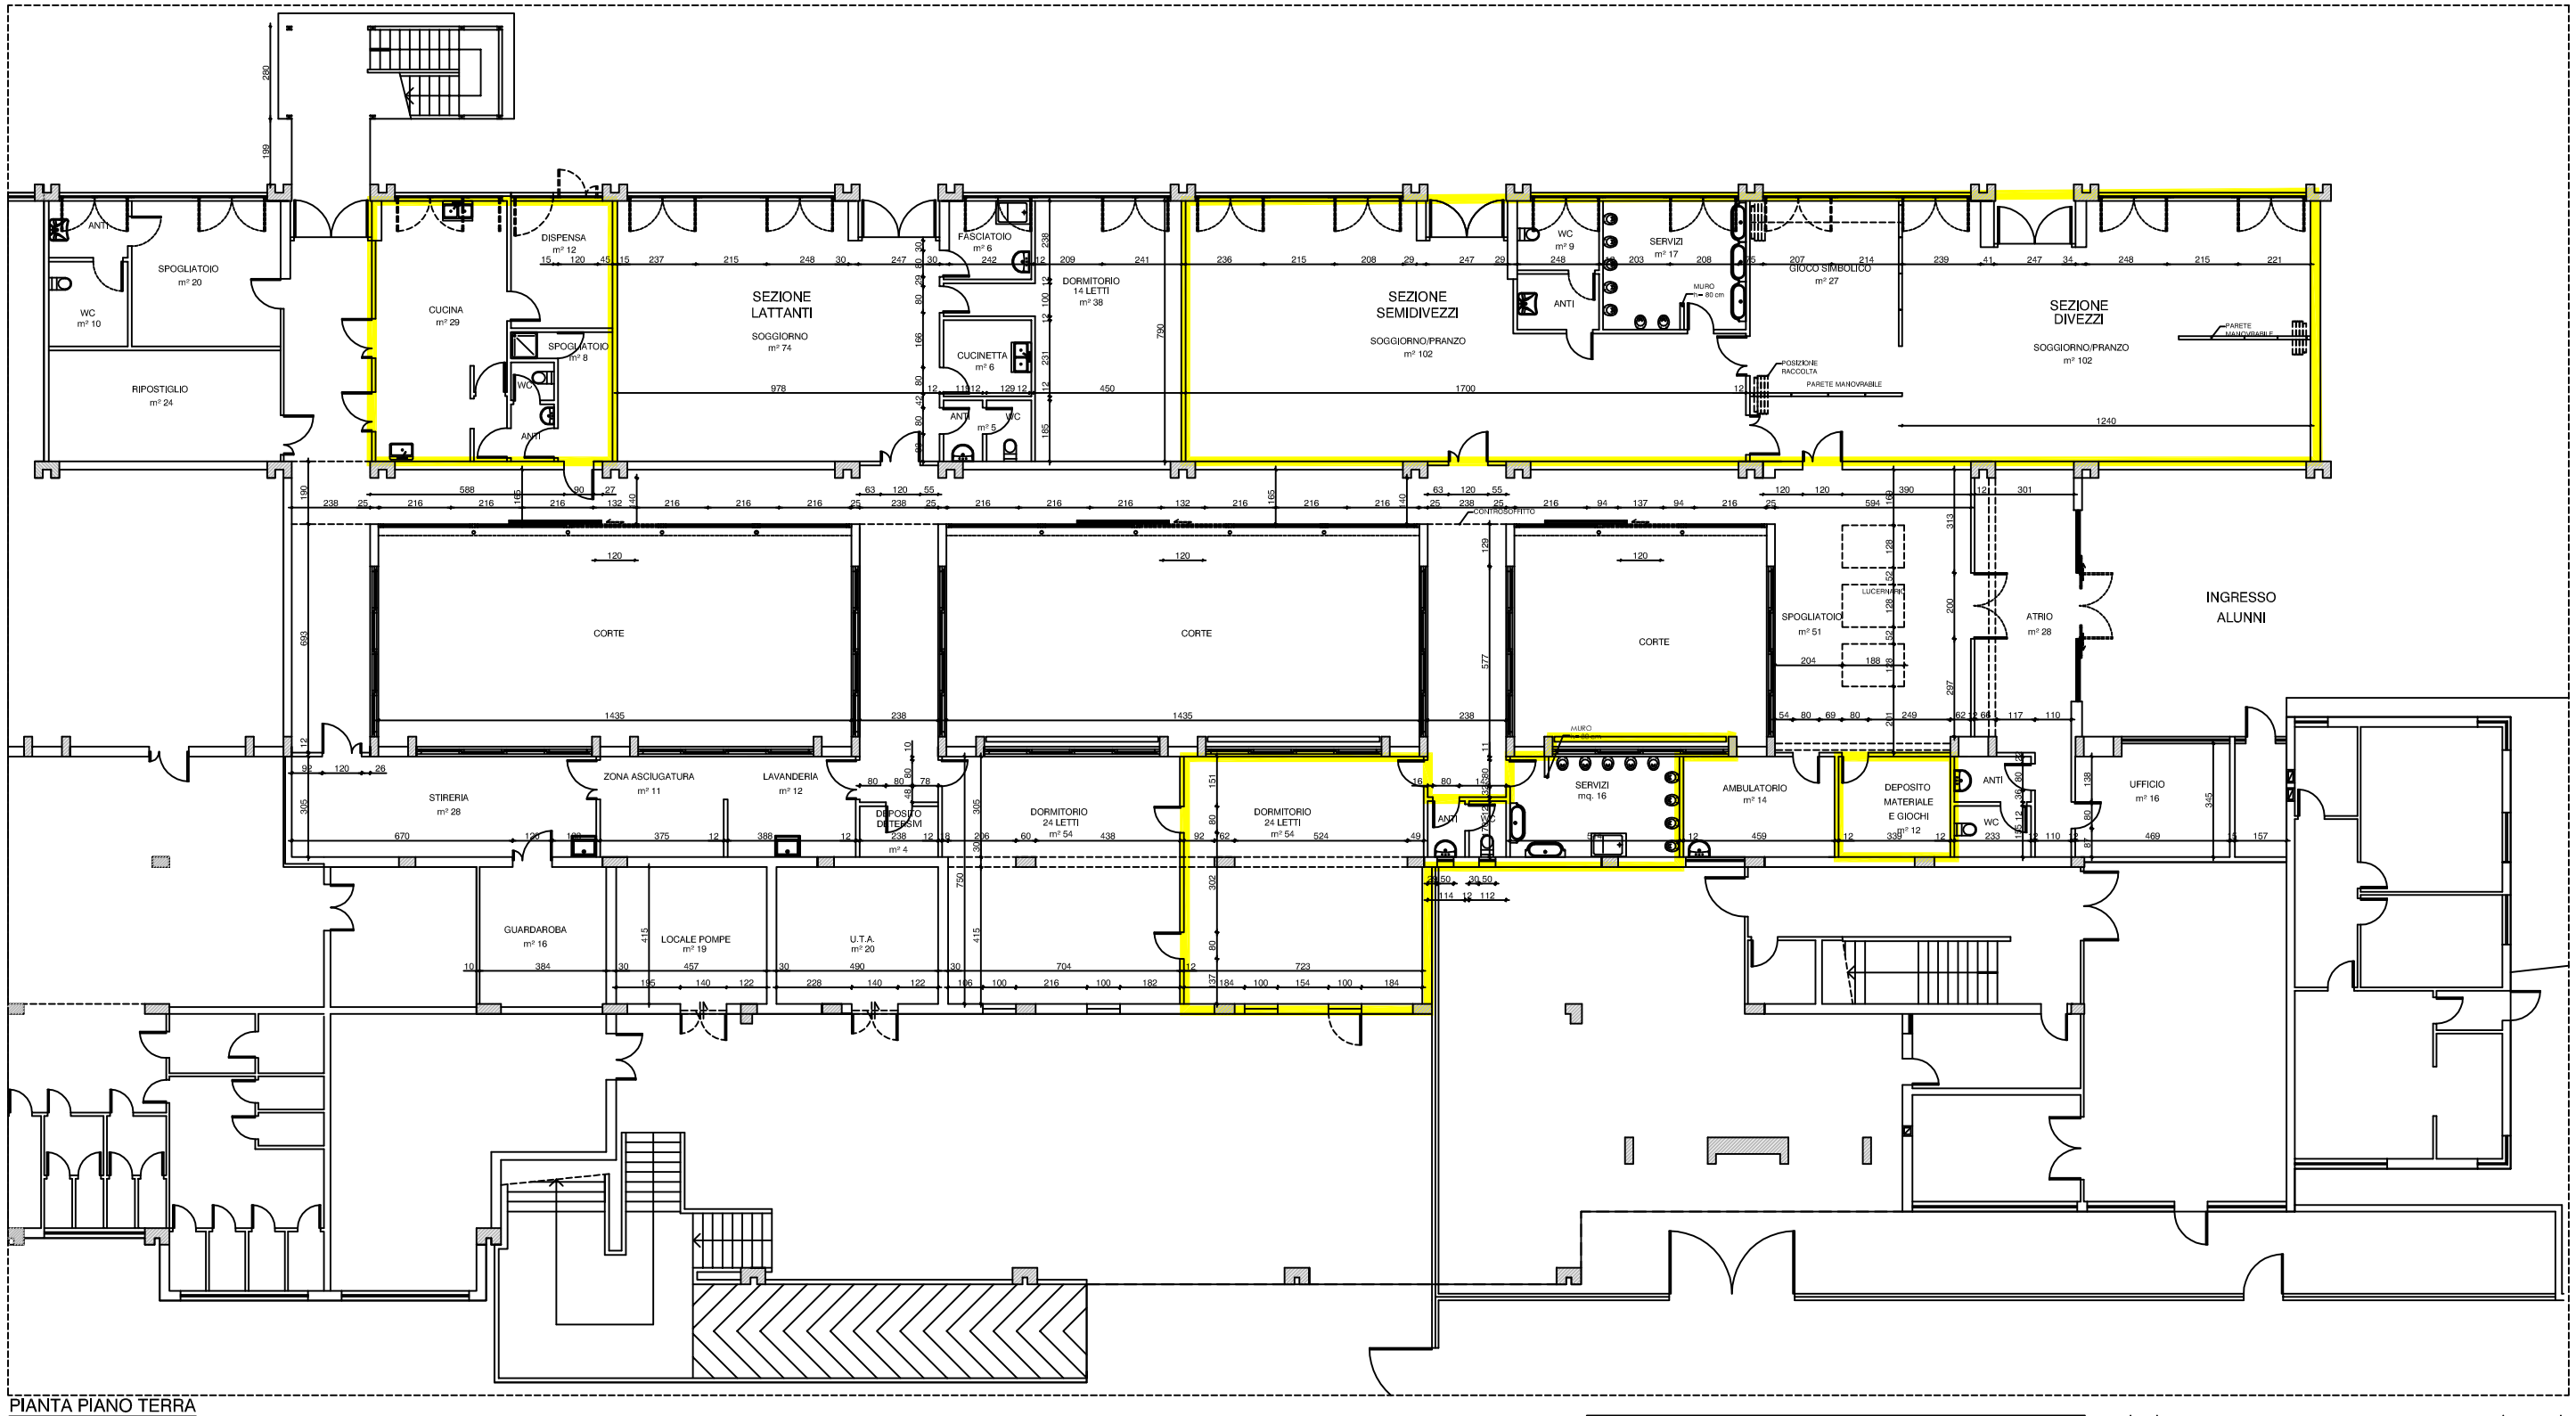

PIANTA PIANO TERRA
scala 1:100

LEGENDA

AREA OGGETTO DELLA PROCEDURA NEGOZIATA PER L'AFFIDAMENTO DELLA GESTIONE DI UNA SEZIONE DELL'ASILO NIDO COMUNALE "PRIMO VOLO" E DELLA CUCINA INTERNA

EM. Issue	DESCRIZIONE – Description	COMPIL. Drawn up	CONTROLL. Chk'd up	APPROV. App'd	DATA Date
01	Variante 01 – Aggiornamento disegno	A. Bertolini	Dalla Pozza	M. Rossato	29/09/2005

STUDIO ASSOCIATO DI INGEGNERIA
ROSSATO DALLA POZZA CAMPELLO

OGGETTO:
PIANTA PIANO TERRA
PROGETTO

COMUNE DI MIRA
RISTRUTTURAZIONE COMPLESSO SCOLASTICO
sito in via Toti – Mira Taglio (Ve)
PROGETTO ESECUTIVO – VARIANTE 01

Questo documento e' proprieta' dello Studio Associato di Ingegneria Impiantistica Rossato Dalla Pozza Campello. A termini delle leggi vigenti sulla proprieta', il presente disegno non potra' essere copiato, riprodotto o comunque comunicato a terze persone o ditte nè parzialmente utilizzato per l'esecuzione delle stesse o altri lavori senza il nostro permesso scritto.
This document is Studio Associato Rossato Dalla Pozza Campello office's property, and cannot be used by others for any purpose, without prior written permission.

STUDIO ASSOCIATO DI INGEGNERIA
ROSSATO DALLA POZZA CAMPELLO
Codice fiscale e partita IVA 03276790270
Sede legale: via Don Tosatto, 35 – 30170 Mestre (VE)
Ufficio: via Don Tosatto, 35 Mestre (VE)
Tel.: 0413969013 Fax 0413969038
e-mail: studio@vegaengineering.com

SOSTITUISCE IL N. REPLACES THE No.	comm. n. work order 174	Progettista: Designer: D.P. – R.M.	
	Data: Date: 29/09/2005	Archivio: File name: 174–0E05r01	
SOSTITUITO DAL N. REPLACED BY No.	TAV. N. DRW. No. 0E05	Scala: Drw. scale: 1:100	Revisione: Revision: 00