

# FOGLIO 03

VIA 1°MAGGIO  
1:500

- LEGENDA**
- Rilievo CTR
  - Rilievo recente
  - Difetti sezione stradale
  - ▨ Situazioni di degrado generale
  - Situazioni di rischio (S.R.) piano stradale
  - Situazioni di rischio (S.R.) particolari

## FOGLIO 04

Foto 6349



Foto 6354



Foto 6297



Foto 6301



Foto 6306

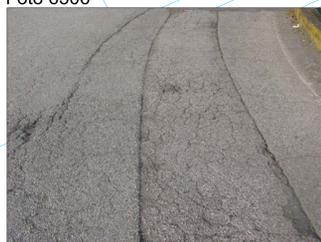


Foto 6308

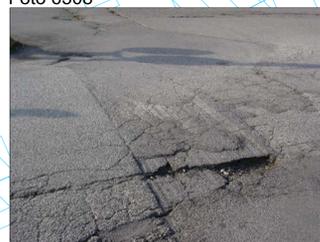


Foto 6314



Foto 6320



Foto 6322




Foto 6323



# FOGLIO 04

VIA 1°MAGGIO  
1:500

- LEGENDA**
- Rilievo CTR
  - Rilievo recente
  - Difetti sezione stradale
  - ▨ Situazioni di degrado generale
  - Situazioni di rischio (S.R.) piano stradale
  - Situazioni di rischio (S.R.) particolari

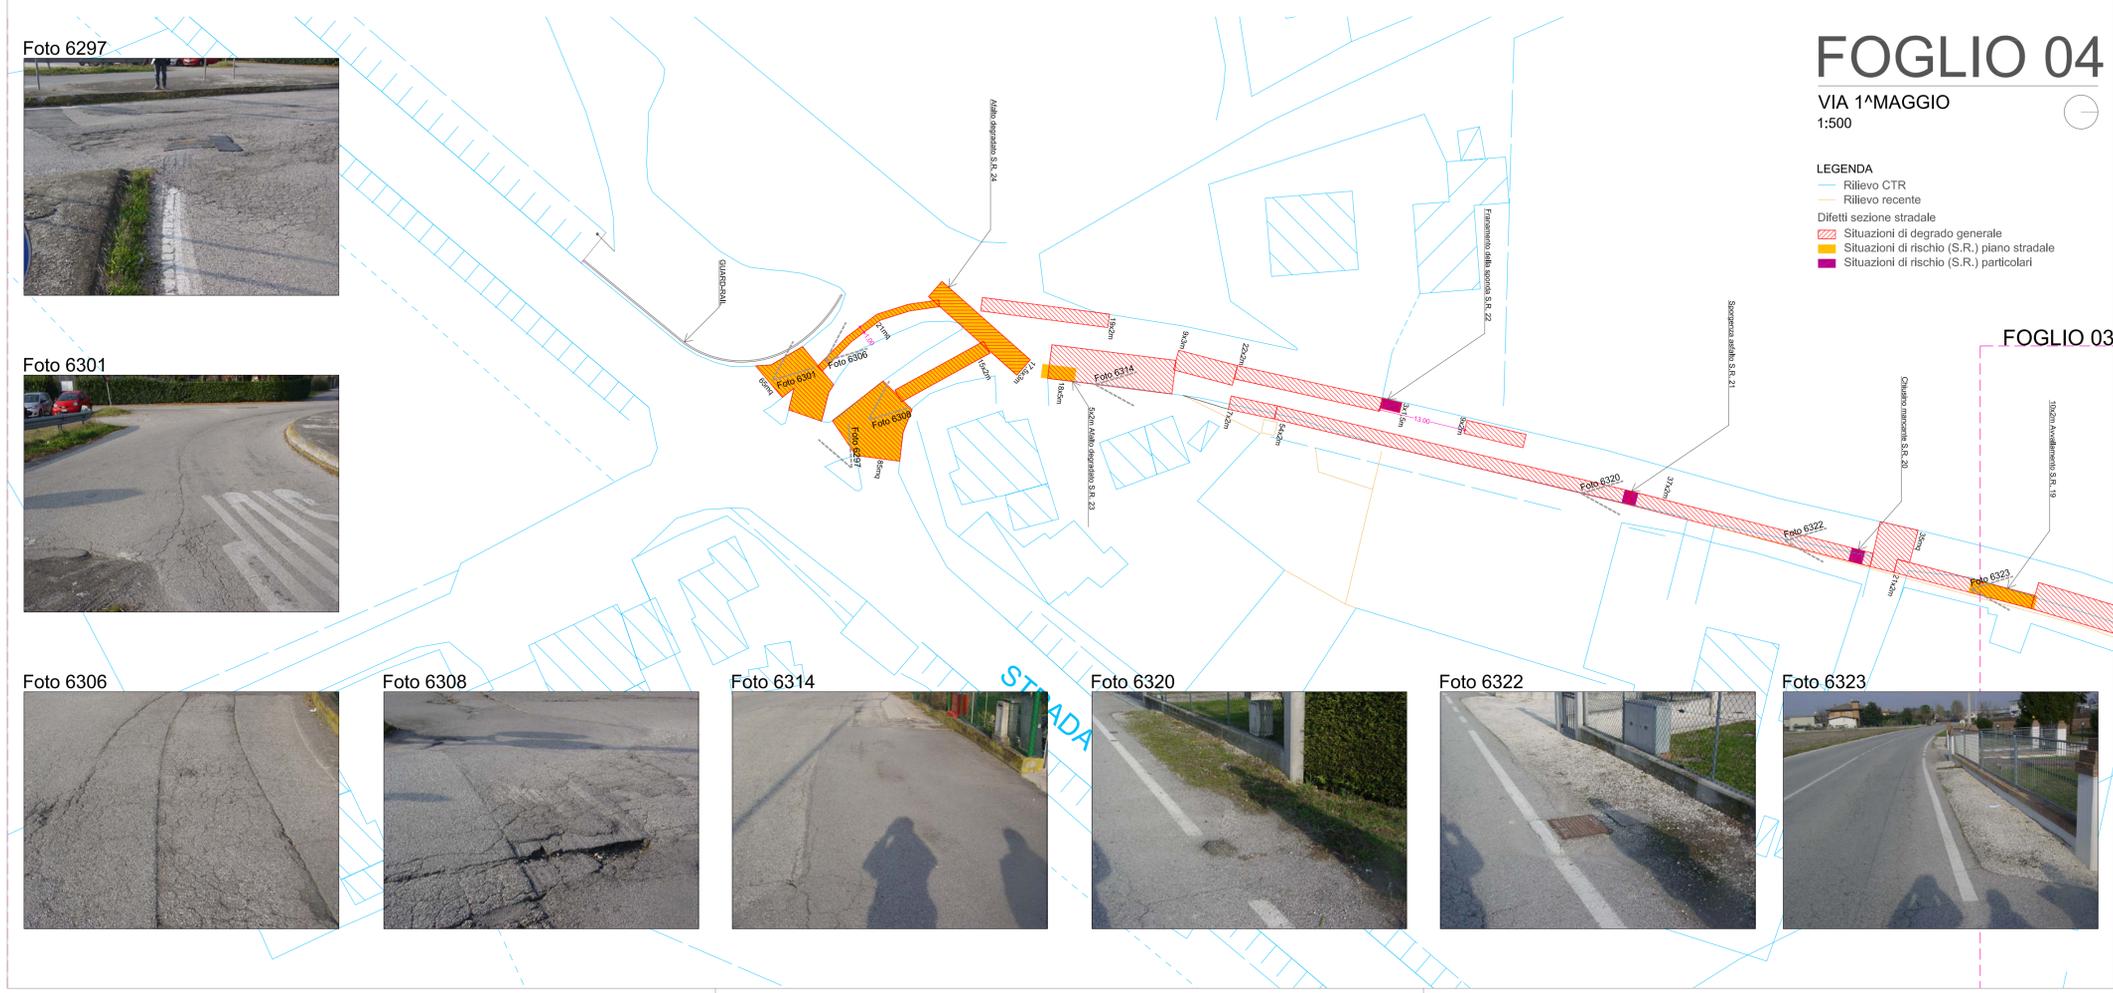

**COMUNE DI MIRA**  
CITTÀ METROPOLITANA DI VENEZIA

**INTERVENTI DI MITIGAZIONE DEL TRAFFICO**  
Via Bastie - Via 1°Maggio - Via Giare

- PROGETTO DEFINITIVO/ESECUTIVO -

VIA 1°MAGGIO

RILIEVO DELLE CRITICITÀ E DOC. FOTO - FG 03/04 Scala 1:500

Committente	COMUNE MIRA	
RUP	Ing. ALBERTO FRANCESCHINI	
Progettista	Ing. GIOVANNI CARRARO	
Collaboratore	Arch. FERRUCCIO COSTANTINI	
Data	Dicembre 2016	
REV.	00	6.02

STUDIO TECNICO

Ing. Giovanni Carraro  
Ordine degli Ingegneri Venezia n. 1494

30034 Mira (VE) - via Nazionale 172 - Tel/Fax 041/560054 - Partita IVA 04182868272 - e-mail carrarostudio@comune.mira.ve.it