
ELEMENTI COSTITUTIVI


PROPRIETA' PRIVATA	RECINZIONE	AIUOLA	STALLI PARCHEGGIO	CORSELLO DI MANOVRA	AIUOLA	STALLI PARCHEGGIO	AIUOLA	CORSELLO DI MANOVRA	AIUOLA	MARCIAPIEDE ESISTENTE	SEDE STRADALE - VIA MOCENIGO
		VAR - min. 1,00	5,00	5,50	2,20	27,50	VAR	VAR - min. 6,00	1,65		

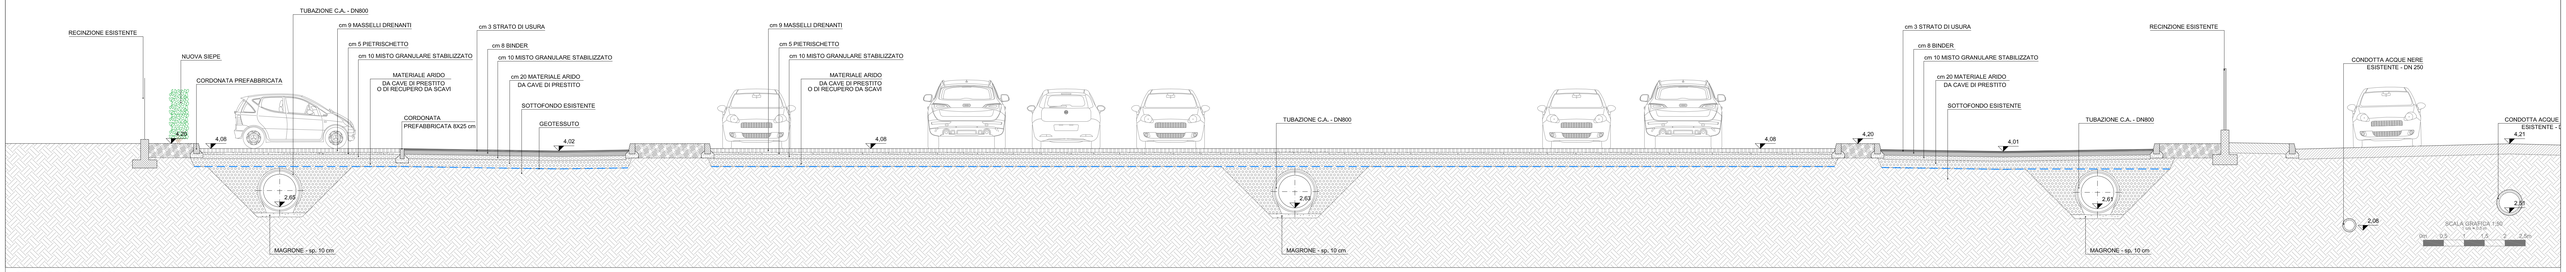


SEZIONE B-B - Scala 1:50

ELEMENTI COSTITUTIVI

CORSIA DI MARCIA	CORSIA DI MARCIA	BANCHINA	MARCIAPIEDE	MURO DI CONTENIMENTO	AIUOLA VERDE	STALLI PARCHEGGIO	CORSELLO DI MANOVRA	STALLI DI PARCHEGGIO	CORSELLO DI MANOVRA	STALLI DI PARCHEGGIO	AIUOLA VERDE	VIA CONTARINI	RECINZIONE
3,50	3,50	0,50	1,35	0,28	1,26	5,00	5,50	5,00	5,50	5,00	VARIABILE	VARIABILE	

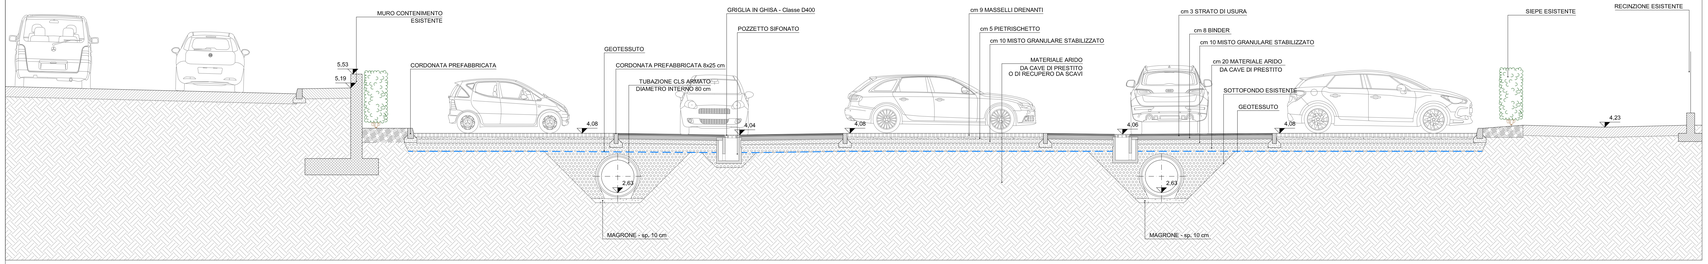

SEZIONE A-A - Scala 1:50

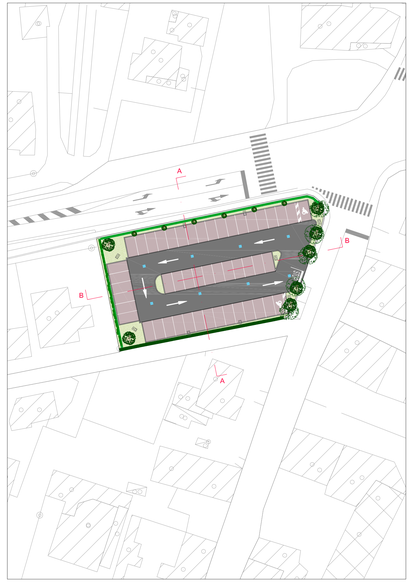

COMUNE DI MIRA

INTERVENTO PER LA REALIZZAZIONE DI UN PARCHEGGIO AD USO PUBBLICO NELL'AREA COMPRESA TRA VIA NAZIONALE E VIA MOCENIGO IN COMUNE DI MIRA



TITOLO:

SEZIONI TIPO

TAVOLA N.	DATA:	SCALA:
2.7	30.10.2017	1:50

COMMITTENTE:
COMUNE DI MIRA - Ufficio Tecnico Opere Pubbliche
P.ZZA DI MARTIRI, 3 - 30034 MIRA (VE)

RESPONSABILE UNICO DEL PROCEDIMENTO
Ing. Alberto Franceschini

PROGETTAZIONE:
Ing. Alberto Zanchettin
Arch. Romano Finotto

Rev.	Data	Norme file	RE	CO	AP
00	25-09-2017	2.7_MIRA_PE_Sez.Tipo_Rev00.pdf	AP	RF	AZ
01	30-10-2017	2.7_MIRA_PE_Sez.Tipo_Rev01.pdf	AP	RF	AZ

Il presente elaborato non può essere riprodotto o comunicato a terzi senza autorizzazione scritta

PROGETTO ESECUTIVO