comune di Mira
città d'arte
Città Metropolitana di Venezia
REGIONE VENETO

MIRA 150°
COMUNE DI MIRA 150 ANNI
1868-2018

PROGETTO CITTA' SICURA:
MANUTENZIONE STRAORDINARIA VIABILITA'COMUNALE:

- via Ca' Rubaldi
- via delle Belle o Cento Gombine
- via Emilia
- via Lombardia

committente: **COMUNE DI MIRA**

oggetto: **PROGETTO ESECUTIVO**

STATO DI FATTO

tavola n°:	descrizione:	scala:
3A.R	**Rilievo stato di fatto via Emilia**	1:100

R.U.P. : arch.Gabriele Bertaggia

data:	progettista:	Timbro e Firma:
Settembre 2018	**Arch.Giovanni Marcato**	

Architetto Giovanni Marcato
via Gbebba n.67/c/8 - 30034- Mira -VE-
tel. 041.5630816 e-mail arch.g.marcato@gmail.com

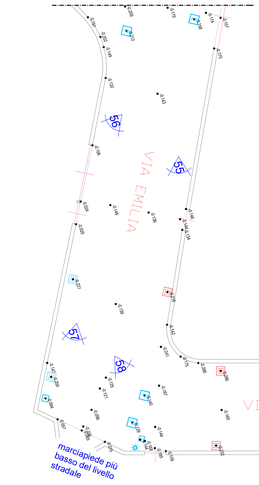

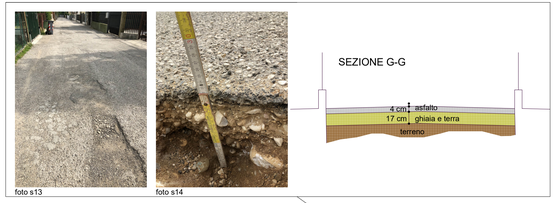

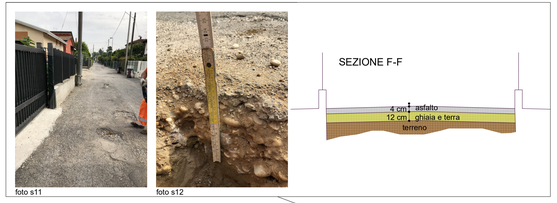

Ingrandimento n.6 - scala 1:100 -

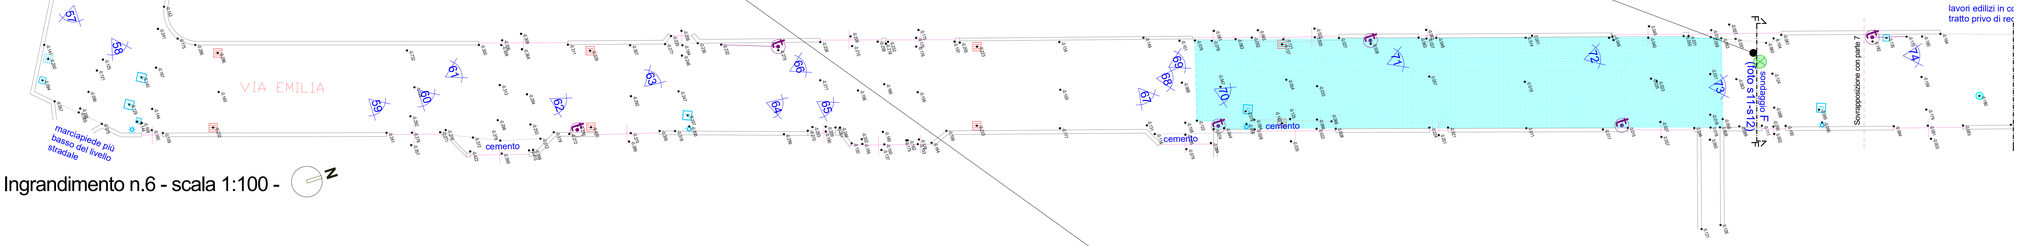

Ingrandimento n.7 - scala 1:100 -

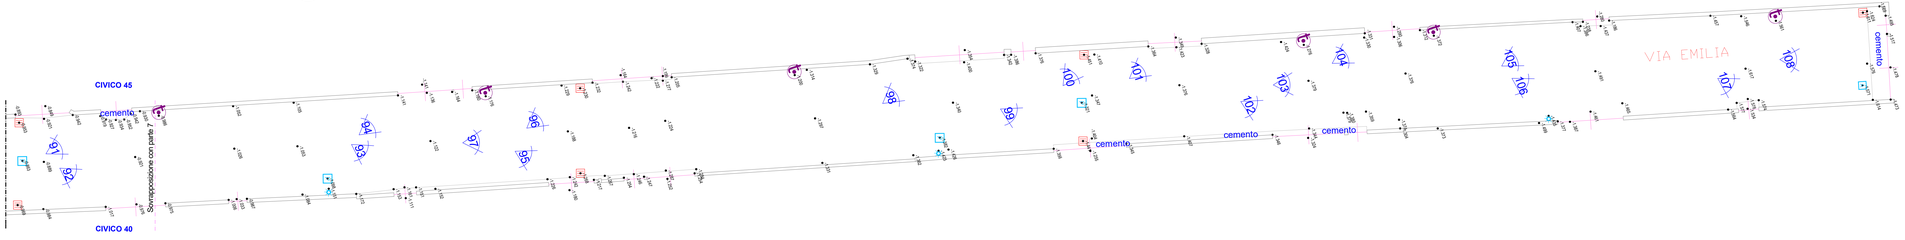

Ingrandimento n.8 - scala 1:100 -

Legenda Rilievo:

- Strada asfaltata
- Ciglio carrareccia
- Marciapiede
- Ciglio fosso / scolina
- Asse / fondo fosso / scolina
- Recinzione
- Muretta recinzione
- Manufatti in cls
- Tubazione acque bianche
- Asse linea bianca
- Asfalto nuovo
- Asfalto ricaricato
- Cedimento Asfalto
- Caditoia in ghisa
- Caditoia in cemento
- Cartello Stradale
- Pozzetto Generico
- Pozzetto Gas
- Pozzetto Fognatura
- Pozzetto Enel
- Pozzetto Acquedotto
- Pozzetto Saracinesca
- Palo Enel
- Palo Telecom
- Lampione
- Albero
- Ceppo d'albero
- Siepe
- Fabbricati

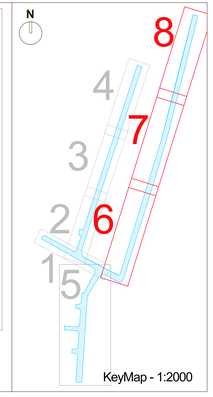

KeyMap - 1:2000