



**PROGETTO CITTA' SICURA:
ATTENZIONE STRAORDINARIA
VIABILITA' COMUNALE
SECONDO STRALCIO:**

- via Lusore
- via delle Porte

**PROGETTO
DEFINITIVO-ESECUTIVO
STATO DI FATTO**

2.R

Inquadramento territoriale
Rilievo stato di fatto
via delle Porte

1:2000,1:2000


data: _____ progettista: **Timbro e Firma**

Ottobre 2018 **Arch.Giovanni Marcato**

Architetto Giovanni Marcato
via Ghebba n. 67/e/8 - 30034 - Mira - VE -
tel. 041.5630816 e-mail arch.g.marcato@gmail.com

tel. 041.5630816 e-mail arch.g.marcato@gmail.com

	Aglio Rosso / Solima
	Aglio / Forno Rosso / Solima
	Rezinare
	Marta rezinare
	Sigillatura ozonata
	Cartolina in ghisa
	Cartolina in cemento
	Cartolina verticale
	Cartolina Stralene
	Pazzetto Cemento in ghisa
	Pazzetto Cemento in cemento
	Pazzetto Cdc in ghisa
	Pazzetto fognaria in ghisa
	Pazzetto Enel in ghisa
	Pazzetto Acquedotto in ghisa
	Pazzetto Acquedotto in cemento
	Pazzetto Specierie in ghisa
	Pazzetto Specierie in cemento
	Pazzetto Telecom
	Limphone
	Specierie parafuori strada
	Albero
	Paranero
	Speie
	Fabbricati
	
	Comi ONICI

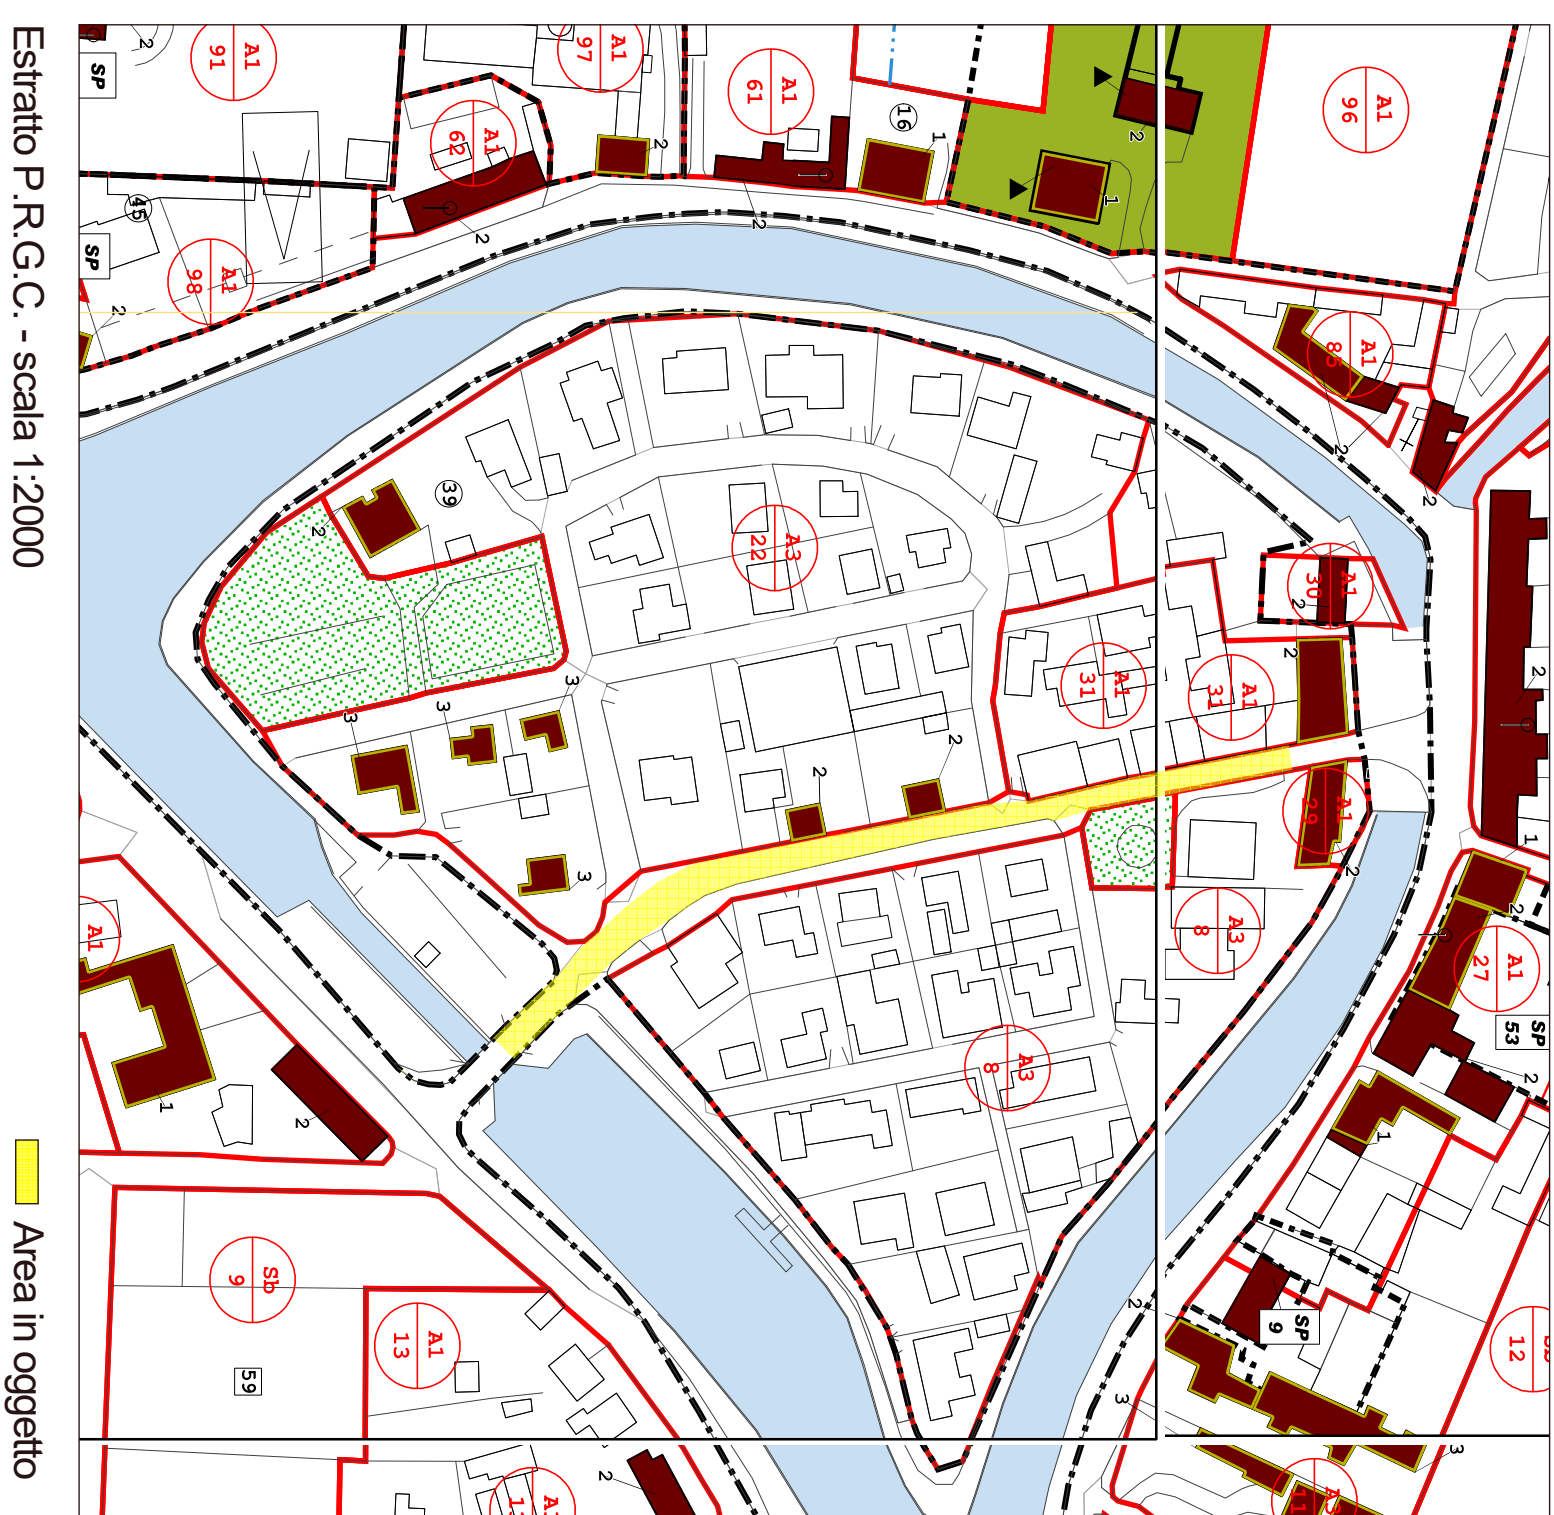

Estratto P.R.G.C. - scala 1:2000



Ortofoto



Foto sondaggio A

SEZIONE A-A



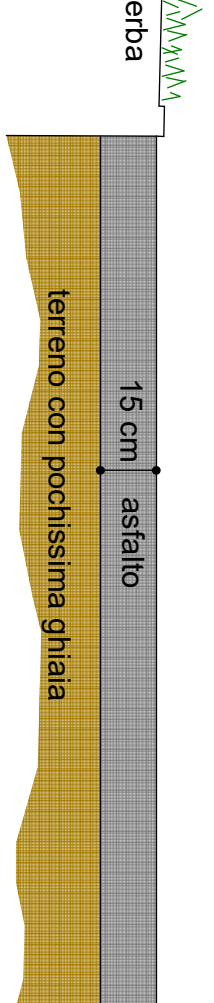


Foto sondaggio B

SEZIONE B-B

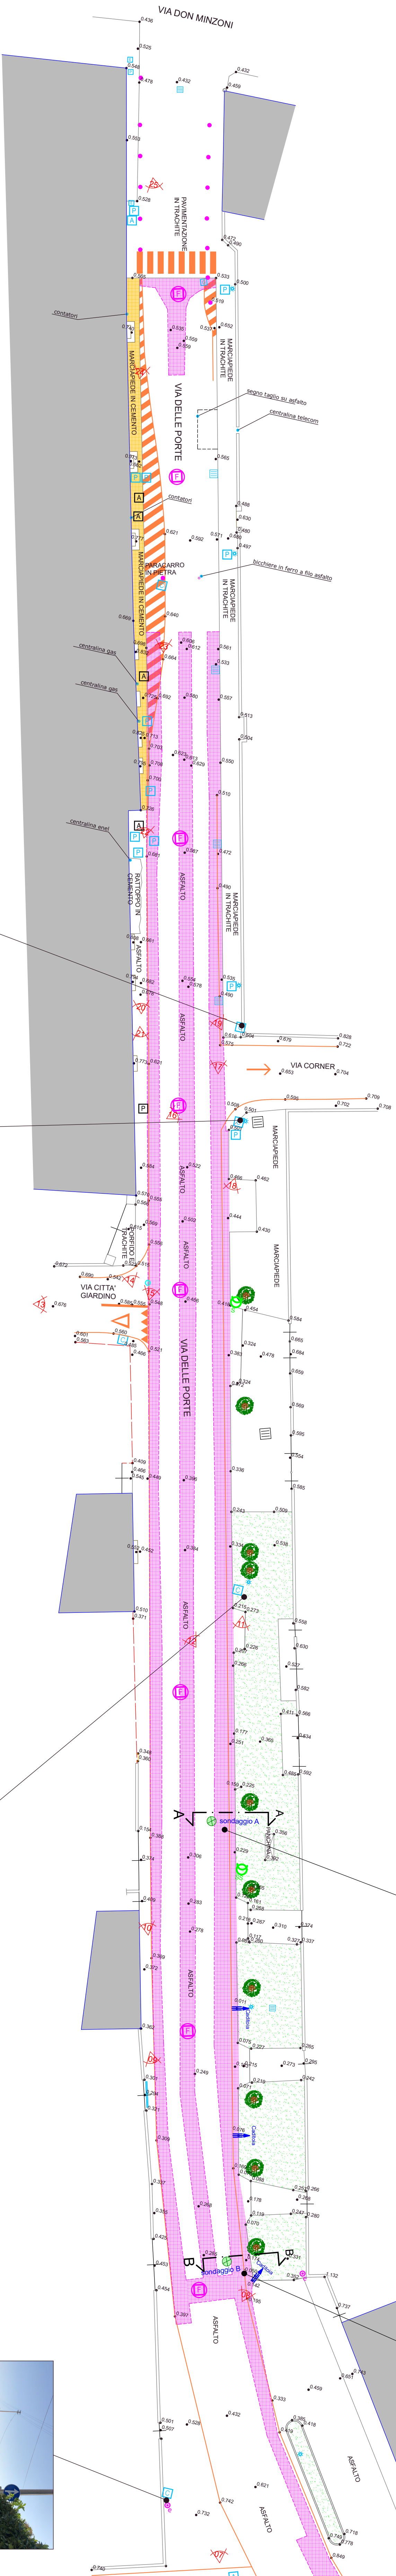

Planimetria - scala 1:200

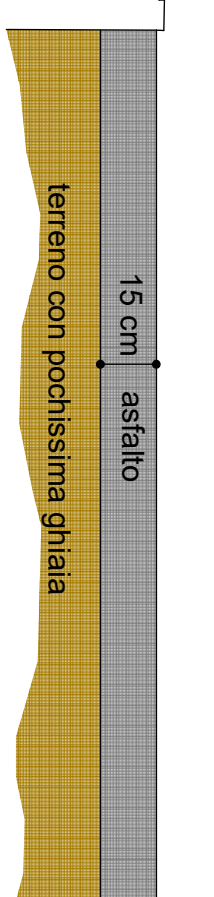