



ESTRATTO PAT - Piano di Assetto del territorio - Scala 1:10000

VINCOLI		ALTRI ELEMENTI	
	Vincolo paesaggistico (D.Lgs. 42/2004 - ex L. 1497/1939)		Idrografia e fasce di rispetto
	Vincolo paesaggistico (D.Lgs. 42/2004 - ex L. 431/1985)		Piazze di prelievo per uso idropotabile e fasce di rispetto
	Vincolo monumentale (D.Lgs. 42/2004 - ex L. 1089/1939) - edifici		Vianità e fasce di rispetto
	Vincolo monumentale (D.Lgs. 42/2004 - ex L. 1089/1939) - parchi e pertinenze		Ferrovie e fasce di rispetto
	Vincolo archeologico (D.Lgs. 42/2004 - ex L. 1089/1939)		Elettrodotti e fasce di rispetto
	Vincolo di destinazione agroforestale - usi civici (D.Lgs. 42/2004, L. 1768/1927, L.R. 31/1994)		Metanodotti e fasce di rispetto
	ZPS - Zone di Protezione Speciale (Dir. 79/409/CEE)		Oleodotti e fasce di rispetto
	SIC - Siti di Importanza Comunitaria (Dir. 92/43/CEE)		Cimiteri e fasce di rispetto
	Azienda a rischio di Incidente Rilevante - RIR (D.M. 09/05/2001)		Impianti di comunicazione elettronica ad uso pubblico
	Azienda a rischio di Incidente Rilevante - RIR (D.M. 09/05/2001) Area di attenzione		Zona militare / servizi
PIANIFICAZIONE DI LIVELLO SUPERIORE			Corri visuali
	Centri storici (PTRC, art. 24 e Atlante Regionale)		Enac - Superfici di sviluppo
	Zone umide (PTRC, art. 24)		Enac - Area soggetta a limitazioni
	Ambiti naturalistici di livello regionale (PTRC, art. 19)		Enac - Area soggetta a valutazione specifica Enac
	Area di interesse paesistico-ambientale (PALAV, Art.21/A)		Allineamenti potenzialmente generatori di vincolo

LEGENDA PAT - Piano di Assetto del territorio

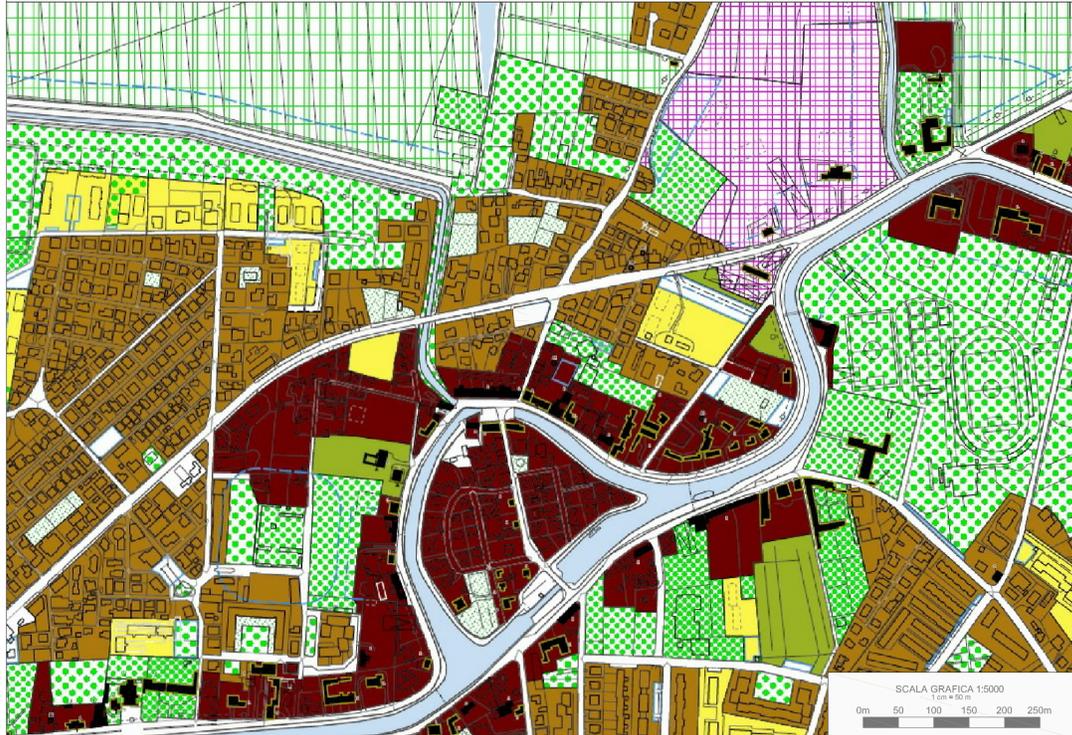

ESTRATTO PRG - Intero Territorio - Approvato con Deliberazione della Giunta Regionale Veneta n.1615 del 20-0-3-1992 - Scala 1:5000

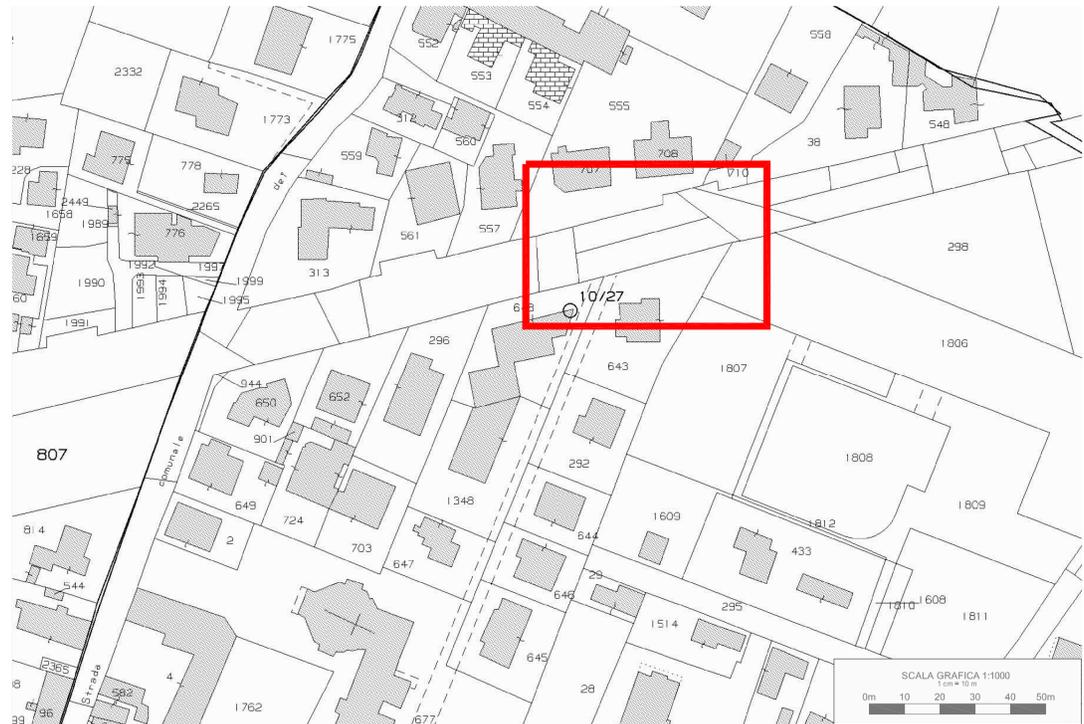

ESTRATTO Mappa Catastale - Scala 1:1000

	CON VISUALI NON CAVINE		Zona di riqualificazione ambientale		Idrovia di progetto
	VINCULO MONUMENTALE		Parco storico		Reti storica di adozione delle acque della Seriede
	EDIFICI DI CUI ALL'ART. 106 LR 51/85 (ex L. 11/85)		Zona D 3.3 - attrezzature ricreative e ricettive a basso impatto ambientale		Canali navigabili interni
	PERICOLI PEDONALI		Zona D 5 - valli da pesca		Canali consortili
	EDIFICI DI PARTICOLARE PREZIO SOCIO AMBIENTALE		Zona D 6 - terminal petrolifero di S. Leonardo		Canali lagunari
	EDIFICI DI CUI ALL'ART. 10 LR 26/85		Zona E 2.1 - passaggio turale tutelato		Edifici di interesse storico ambientale (n. scheda)
	VINCOLE PARCHIOLOGICI		Zona E 2.2 - passaggio rurale da riqualificare		ambiti soggetti a particolari interventi di tutela
	100' AREE PER STRUTTURE		Zona F 7.2 - Parco di S. Ilario: zone umide		Parco storico
	100' AREE PER ATTREZZATURE DI INTERESSE COMUNE		Zona F 7.4 - Parco di S. Ilario: verde pubblico attrezzato a basso impatto ambientale		Opere di contenimento lagunare e manufatti idraulici storici
	100' AREE ATTREZZATE A PARCO SOCIO E SPORT		Zona F 7.5 - Parco di S. Ilario: zone soggette a bioedifici e riqualificazione ambientale		Traghetti
	AREE PER PARCHIOLOGICI		Zona F 7.6 - Parco di S. Ilario: basi naturalistiche		Con visuali
	ZONA DI TUTELA AMBIENTALE		Zona F 7.7 - Parco di S. Ilario: laguna viva		Destino vegetati
	SERVIZI MARITIMI		Zona F 7.8 - Parco di S. Ilario: barene		Verde e viario
	AREE SOGGETTE AD INDAGINE GEOLOGICA PREVENTIVA		Vincolo archeologico		Siepi e filari di progetto
	SPECIE A RISCHIO DI ESTINZIONE		Cavare		Siepi e filari di progetto
			Ambito area strategica per lo sviluppo del parco		Controllo ecologico
			Ambito riqualificazione urbana		Attrezz. impietistiche in ambito agrario
			Sfide di interesse storico		Cultura rurale
			Itinerari lagunari e fluviali di interesse storico		Servizi metacostituti di prima scelta
			Parco di valore storico monumentale - fasce di rispetto		
			Platee scolastiche		

LEGENDA PRG - Piano Regolatore Generale



ESTRATTO PRG - Intero Territorio - Approvato con Deliberazione della Giunta Regionale Veneta n.1615 del 20-0-3-1992 - Scala 1:1000



PROGRAMMA SPERIMENTALE NAZIONALE DI MOBILITA' SOSTENIBILE CASA-SCUOLA E CASA-LAVORO, DISCIPLINATO DAL D.M. 208 DEL 20 LUGLIO 2016
1.1.2 - 1.1.3 LOCALITA' MIRA PORTE - COLLEGAMENTO CON FERMATE AUTOBUS
SISTEMAZIONE FERMATE AUTOBUS E COLLEGAMENTO PEDONALE CON PARCHEGGIO SCAMBIATORE



TITOLO: SINTESI DEGLI STRUMENTI DI PIANIFICAZIONE PAESAGGISTICA VINCOLISTICA			
TAVOLA:	3.2	DATA:	OTTOBRE 2018
SCALA:	VARIE		
COMMITTENTE: COMUNE DI MIRA - Ufficio Tecnico Opere Pubbliche P.ZZA IX MARTIRI, 3 - 30034 MIRA (VE)			
RESPONSABILE UNICO DEL PROCEDIMENTO: Dott. Gabriele Bertaglia			
PROGETTAZIONE: Ing. Alberto Zanchettin Arch. Paolo Di Martino			
Rev.	Data	Nome file	RE, CO, AP
01	25-10-2018	3.2_MIRA2_PE_PRG_Rev01.pdf	AP, RF, AZ

Il presente elaborato non può essere riprodotto o comunicato a terzi senza autorizzazione scritta

PROGETTO ESECUTIVO