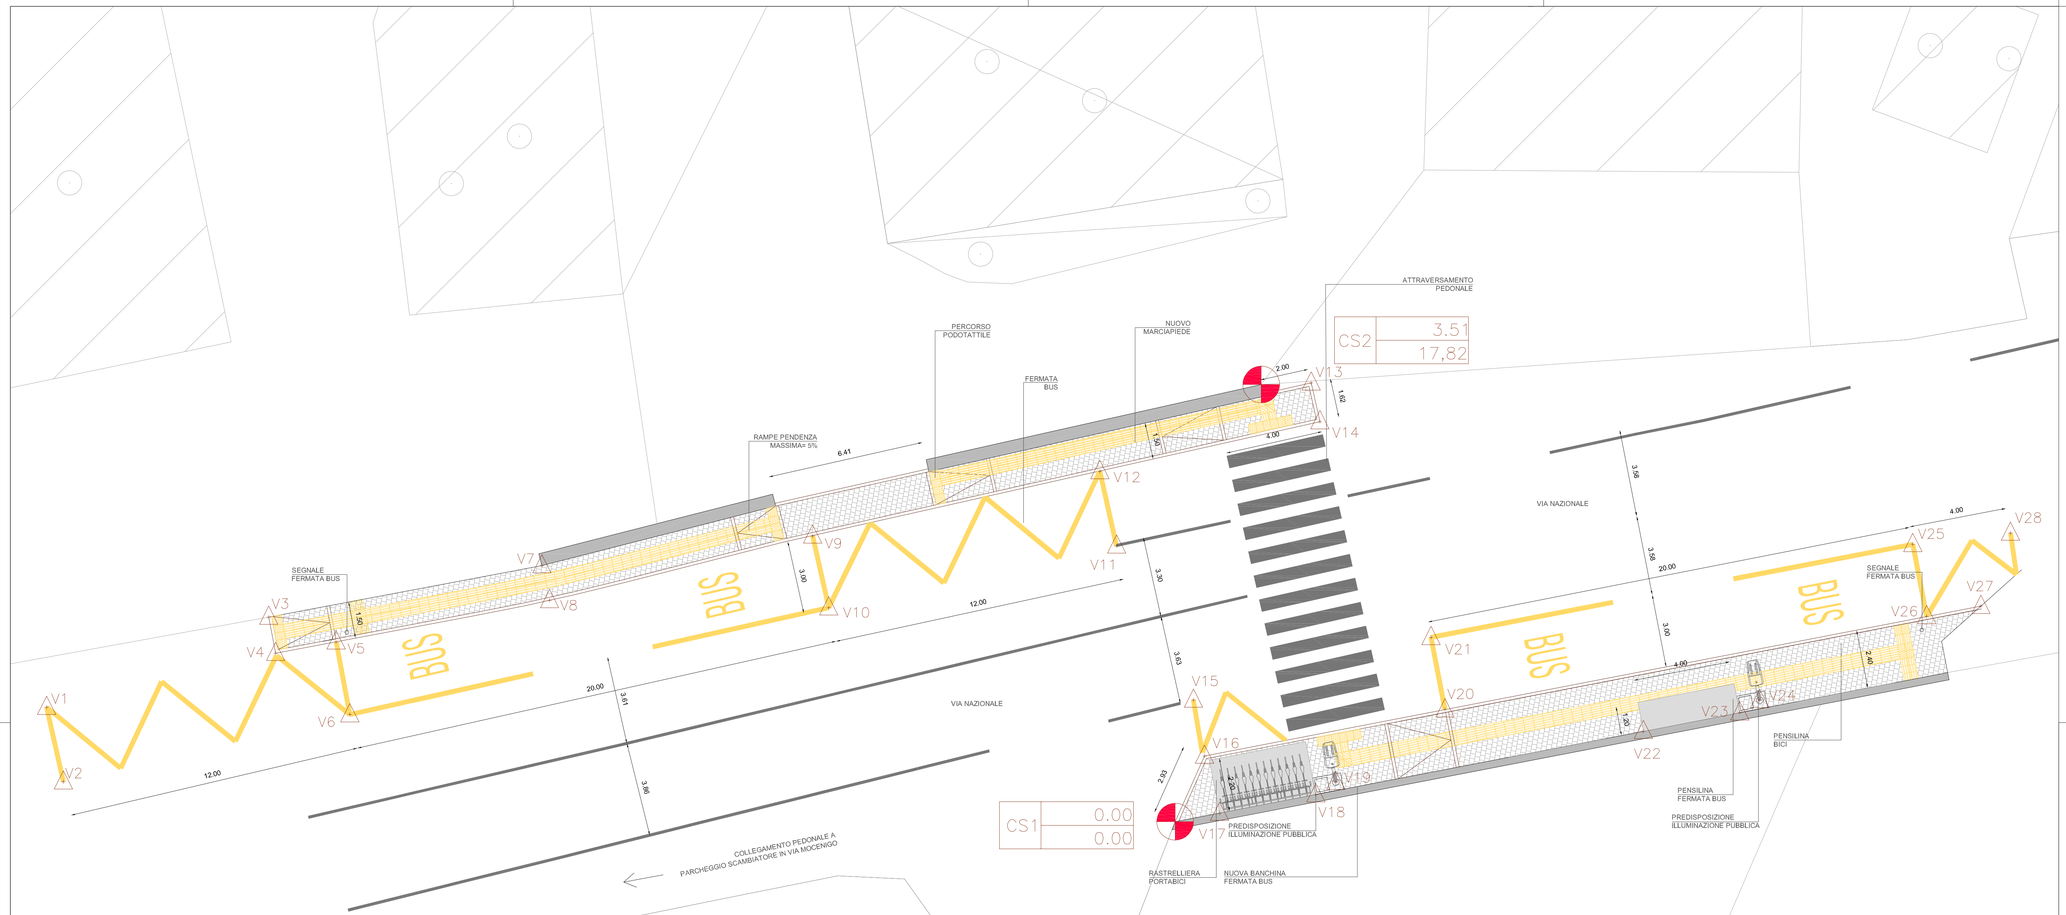

LEGENDA

- MARCIAPIEDE CON PAVIMENTAZIONE IN MASSELLI AUTOBLOCCANTI
- ATTRAVERSAMENTO PEDONALE
- PREDISPOSIZIONE IMPIANTO ILLUMINAZIONE PUBBLICA
- DELIMITAZIONE FERMATA AUTOBUS
- PAVIMENTAZIONE PODOTATTILE "DIREZIONE RETTILINEA" 30 x 40 x 2 cm
- PAVIMENTAZIONE PODOTATTILE "ARRESTO/PERICOLO" 30 x 40 x 2 cm

SCALA GRAFICA 1:100
1 cm X 1 m
0m 1 2 3 4 5m

LEGENDA

- A VERTICE
- CENTRO
- CAPOSALDO RILIEVO

N
O E
S

V1	−46,00 4,66	V11	−2,39 11,24	V21	10,43 7,51
V2	−45,31 1,63	V12	−3,07 14,28	V22	19,09 3,69
V3	−36,94 8,34	V13	5,54 17,89	V23	23,02 4,44
V4	−36,67 6,87	V14	5,90 16,31	V24	23,83 4,95
V5	−34,20 7,33	V15	0,75 4,96	V25	30,07 11,31
V6	−33,64 4,37	V16	1,20 2,68	V26	30,64 8,36
V7	−25,81 10,44	V17	1,81 0,35	V27	32,84 8,79
V8	−25,50 9,02	V18	5,74 1,11	V28	34,05 11,77
V9	−14,78 11,65	V19	6,55 1,61		
V10	−14,12 8,72	V20	11,00 4,57		

MINISTERO DELL'AMBIENTE
E DELLA TUTELA DEL TERRITORIO E DEL MARE

COMUNE DI MIRA

PROGRAMMA SPERIMENTALE NAZIONALE DI MOBILITA' SOSTENIBILE CASA-SCUOLA E CASA-LAVORO, DISCIPLINATO DAL D.M.208 DEL 20 LUGLIO 2016
1.1.2 - 1.1.3 LOCALITA' MIRA PORTE - COLLEGAMENTO CON FERMATE AUTOBUS
SISTEMAZIONE FERMATE AUTOBUS E COLLEGAMENTO PEDONALE CON PARCHEGGIO SCAMBIATORE

TITOLO:
PLANIMETRIA DI TRACCIAMENTO

TAVOLA N:	DATA:	SCALA:
3.6	OTTOBRE 2018	1:100

COMMITTENTE:
COMUNE DI MIRA - Ufficio Tecnico Opere Pubbliche
P.ZZA DI MARTIRI, 3 - 30034 MIRA (VE)

RESPONSABILE UNICO DEL PROCEDIMENTO
Dott. Gabriele Bertaggia

PROGETTAZIONE:
SAICO
Ing. Alberto Zanchetta
Arch. Paolo Di Martino

Rev.	Data	Nome file	RE	CO	AP
01	25-10-2018	3.6_MIRA2_PE_Plan.Tracc_Rev01.pdf	AP	RF	AZ

Il presente elaborato non può essere riprodotto o comunicato a terzi senza autorizzazione scritta

PROGETTO ESECUTIVO