
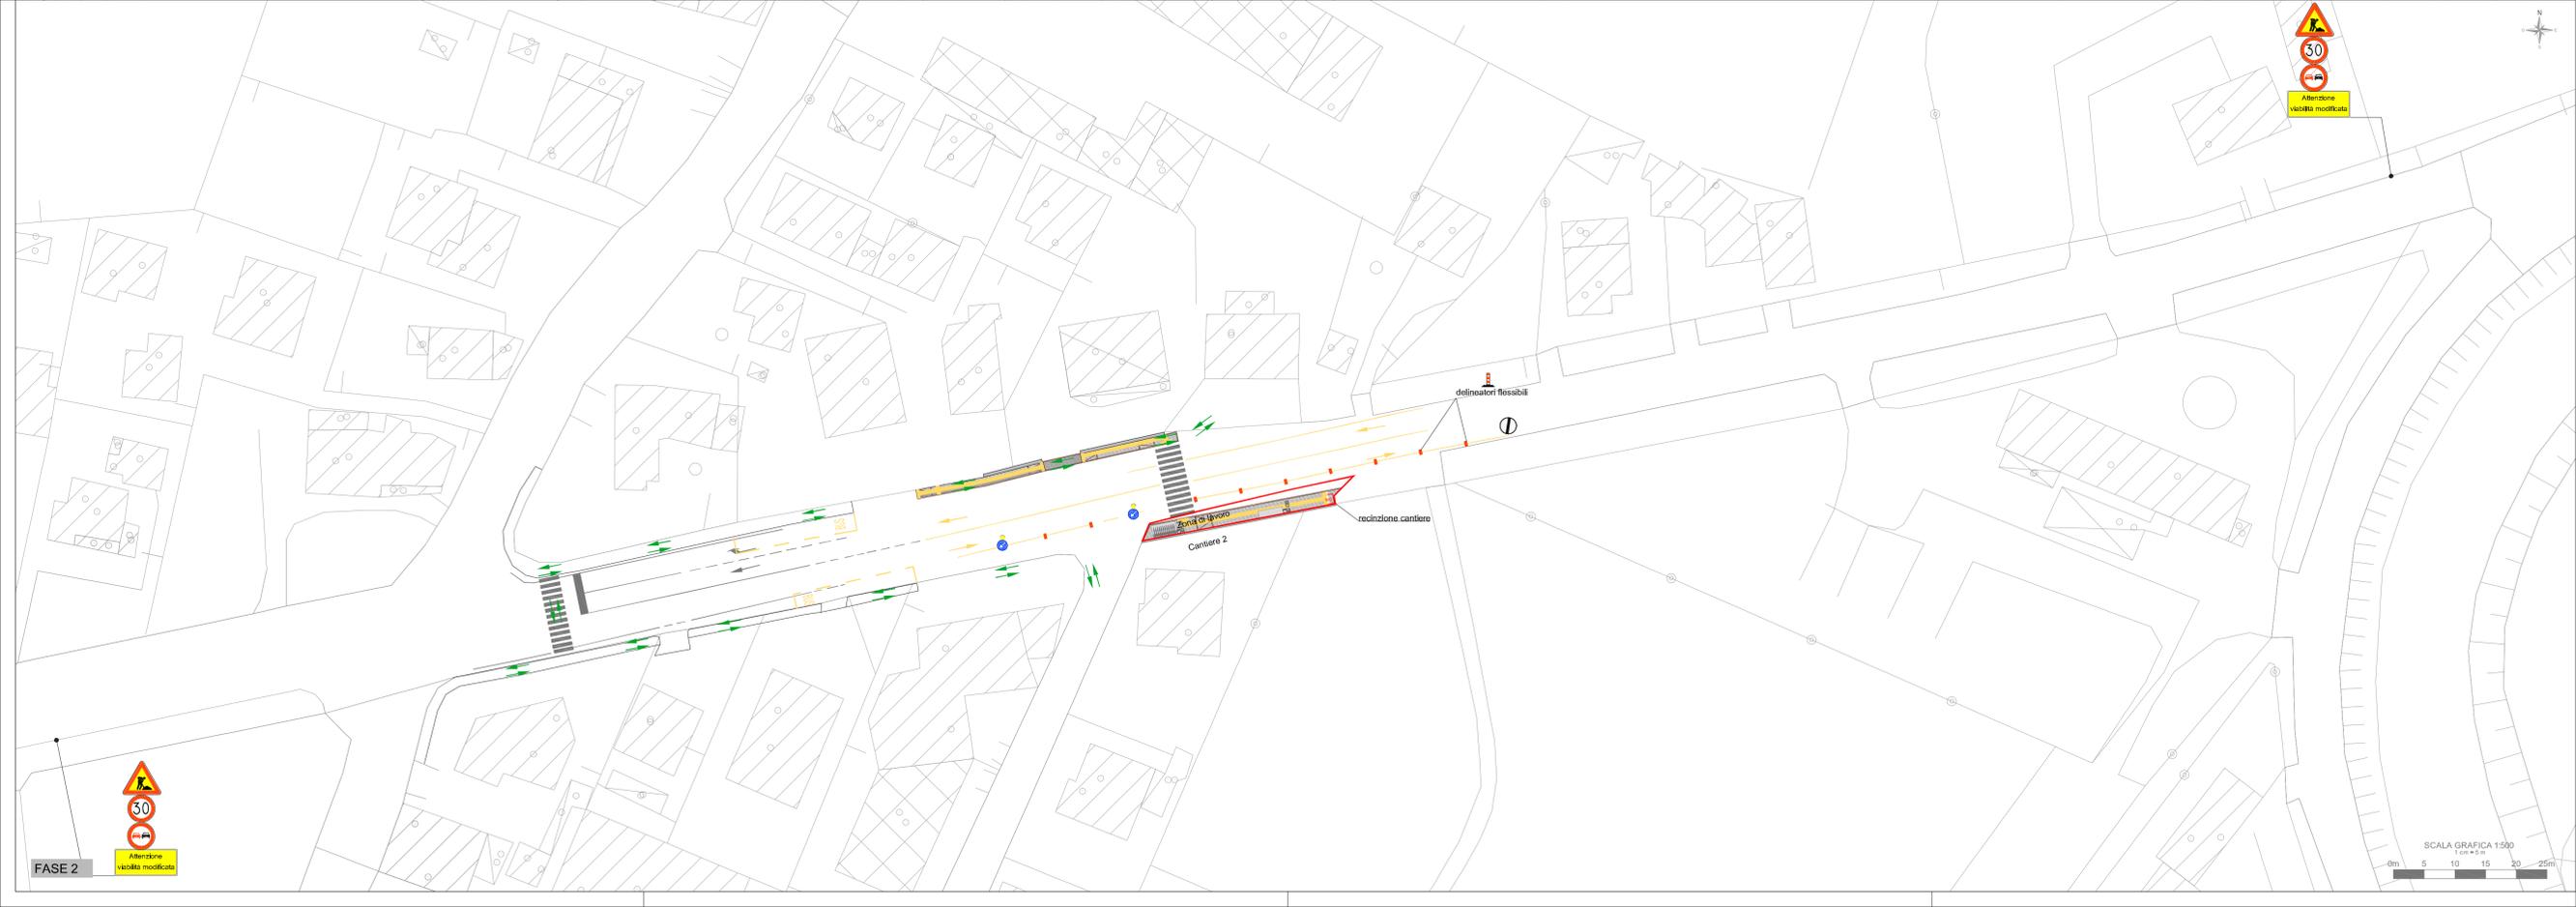


PERCORSI PEDONALI ALTERNATIVI

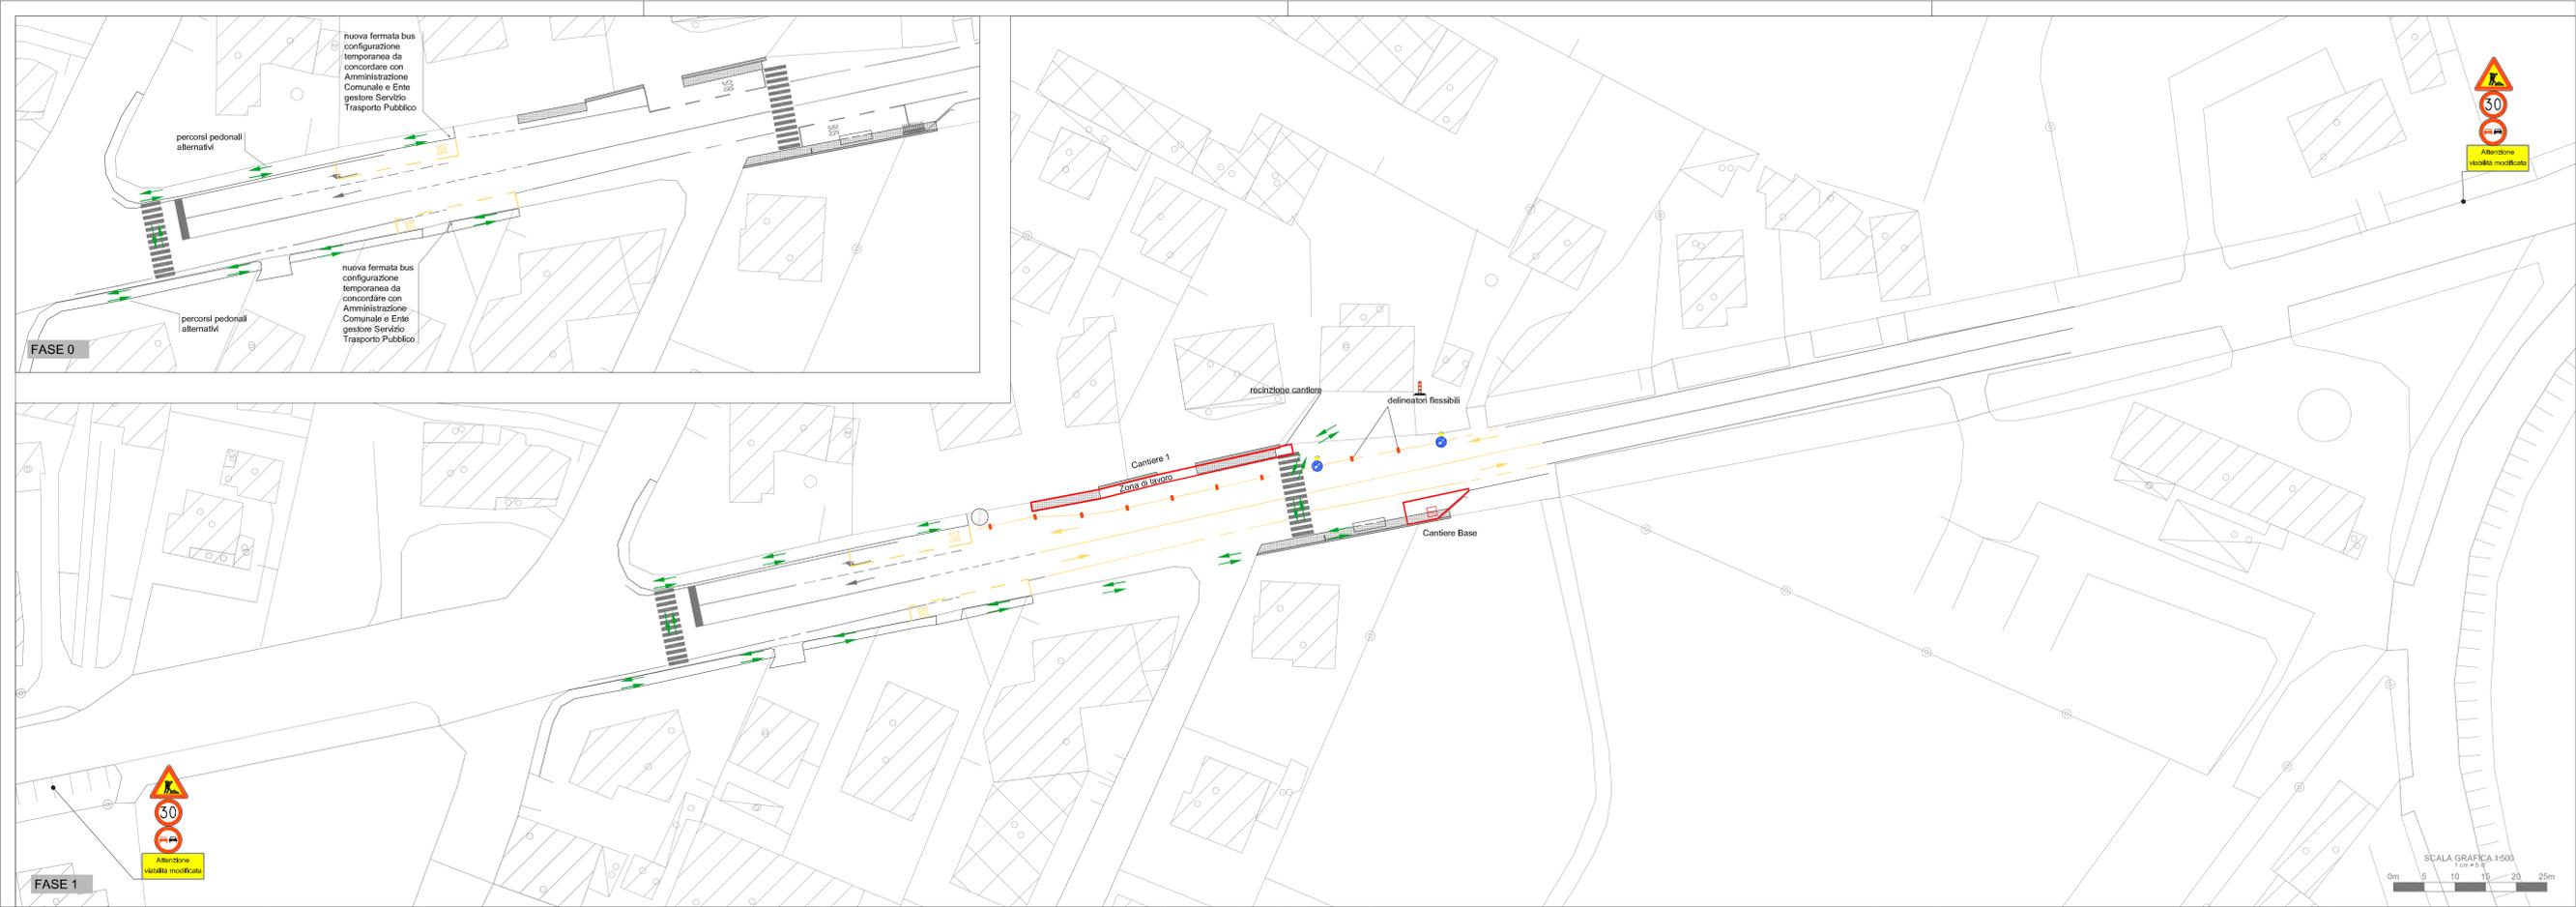

MINISTERO DELL'AMBIENTE
E DELLA TUTELA DEL TERRITORIO E DEL MARE

COMUNE DI MIRA

PROGRAMMA SPERIMENTALE NAZIONALE DI MOBILITÀ SOSTENIBILE CASA-SCUOLA
E CASA-LAVORO, DISCIPLINATO DAL D.M. 208 DEL 20 LUGLIO 2016
1.1.2 - 1.1.3 LOCALITÀ MIRA PORTE - COLLEGAMENTO CON FERMATE AUTOBUS
SISTEMAZIONE FERMATE AUTOBUS E COLLEGAMENTO PEDONALE CON
PARCHEGGIO SCAMBIATORE



TITOLO
PLANIMETRIA E VIABILITÀ DI CANTIERE

TAVOLA N. **5.2** DATA **OTTOBRE 2018** SCALA 1

COMMITTENTE:
COMUNE DI MIRA - Ufficio Tecnico Opere Pubbliche
P.ZZA DI MARTIRI 3 - 30034 MIRA (VE)

RESPONSABILE UNICO DEL PROCEDIMENTO
Dott. Gabriele Bertaglia

PROGETTAZIONE:
SICO
Ing. Alberto Zanchettin
Arch. Paolo Di Martino

Rev.	Data	Nome file	EL.	CO.	AP.
01	25-10-2018	5_2_MIRA2_PIE_Cant_rev01.pdf	AP	RF	AZ

Il presente elaborato non può essere riprodotto o comunicato a terzi senza autorizzazione scritta.

PROGETTO ESECUTIVO