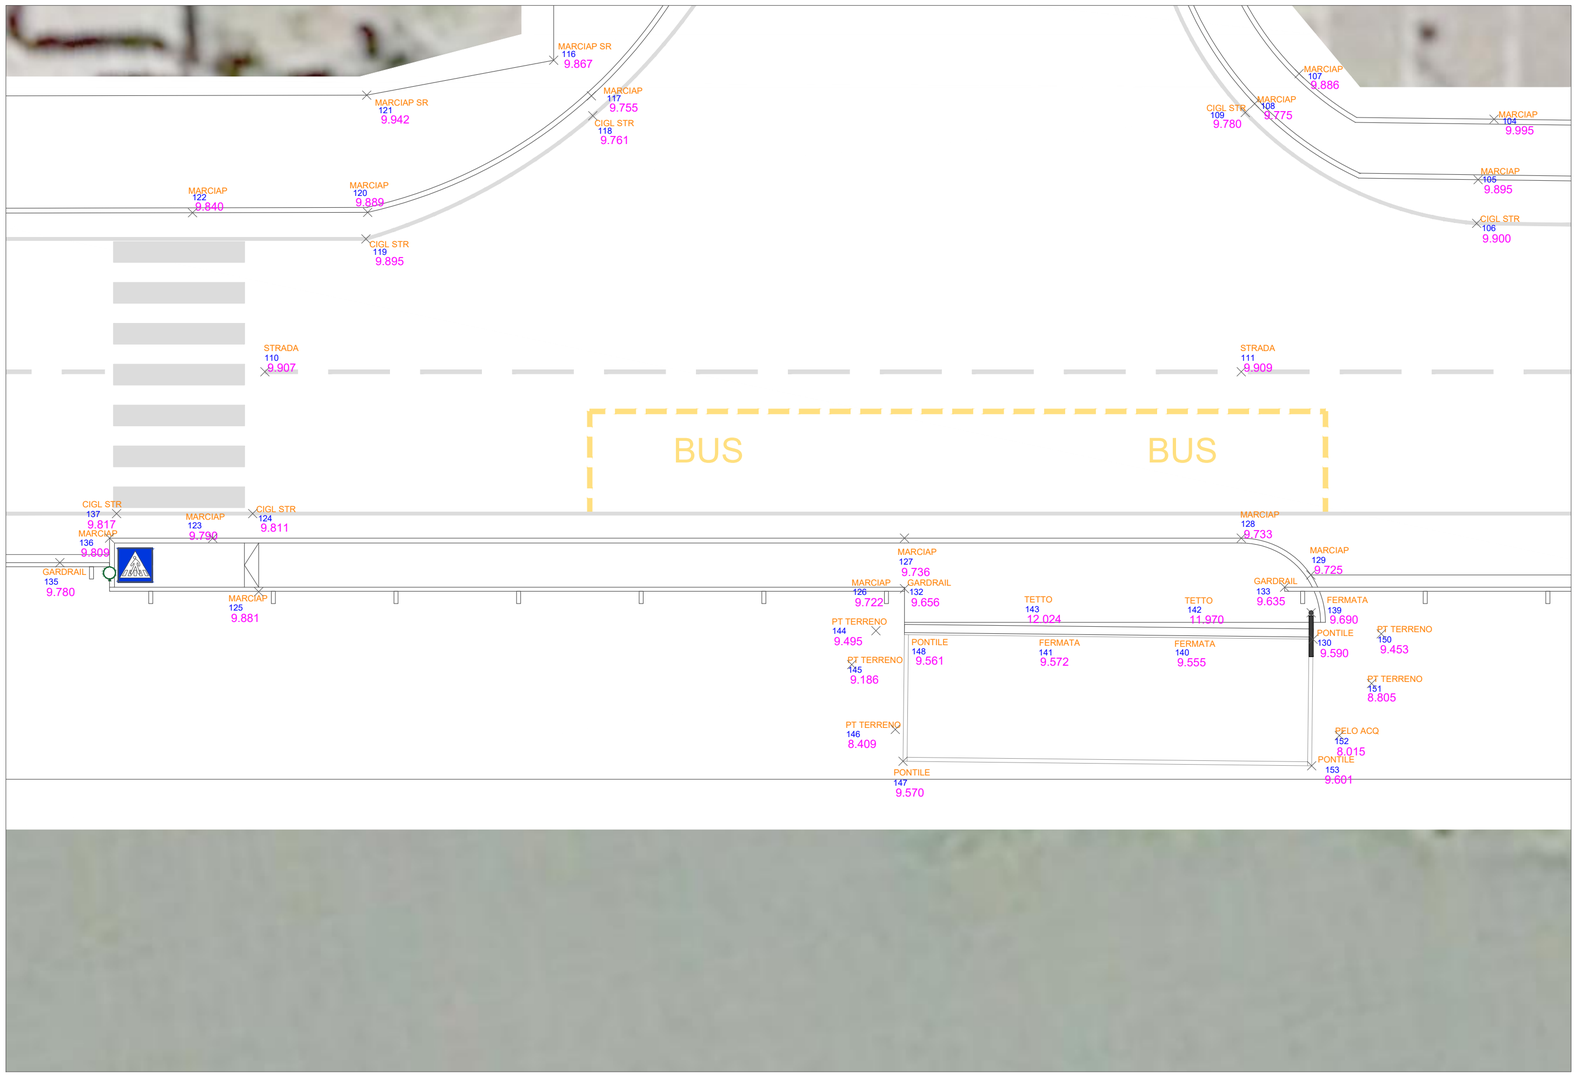

INTERVENTO 1.3.1
S.R.11 - Via Nazionale
Scala 1:100

KEYPLAN

LEGENDA

×	Punto rilevato
PONTILE	Nome punto
153	Numero punto
9.601	Quota punto

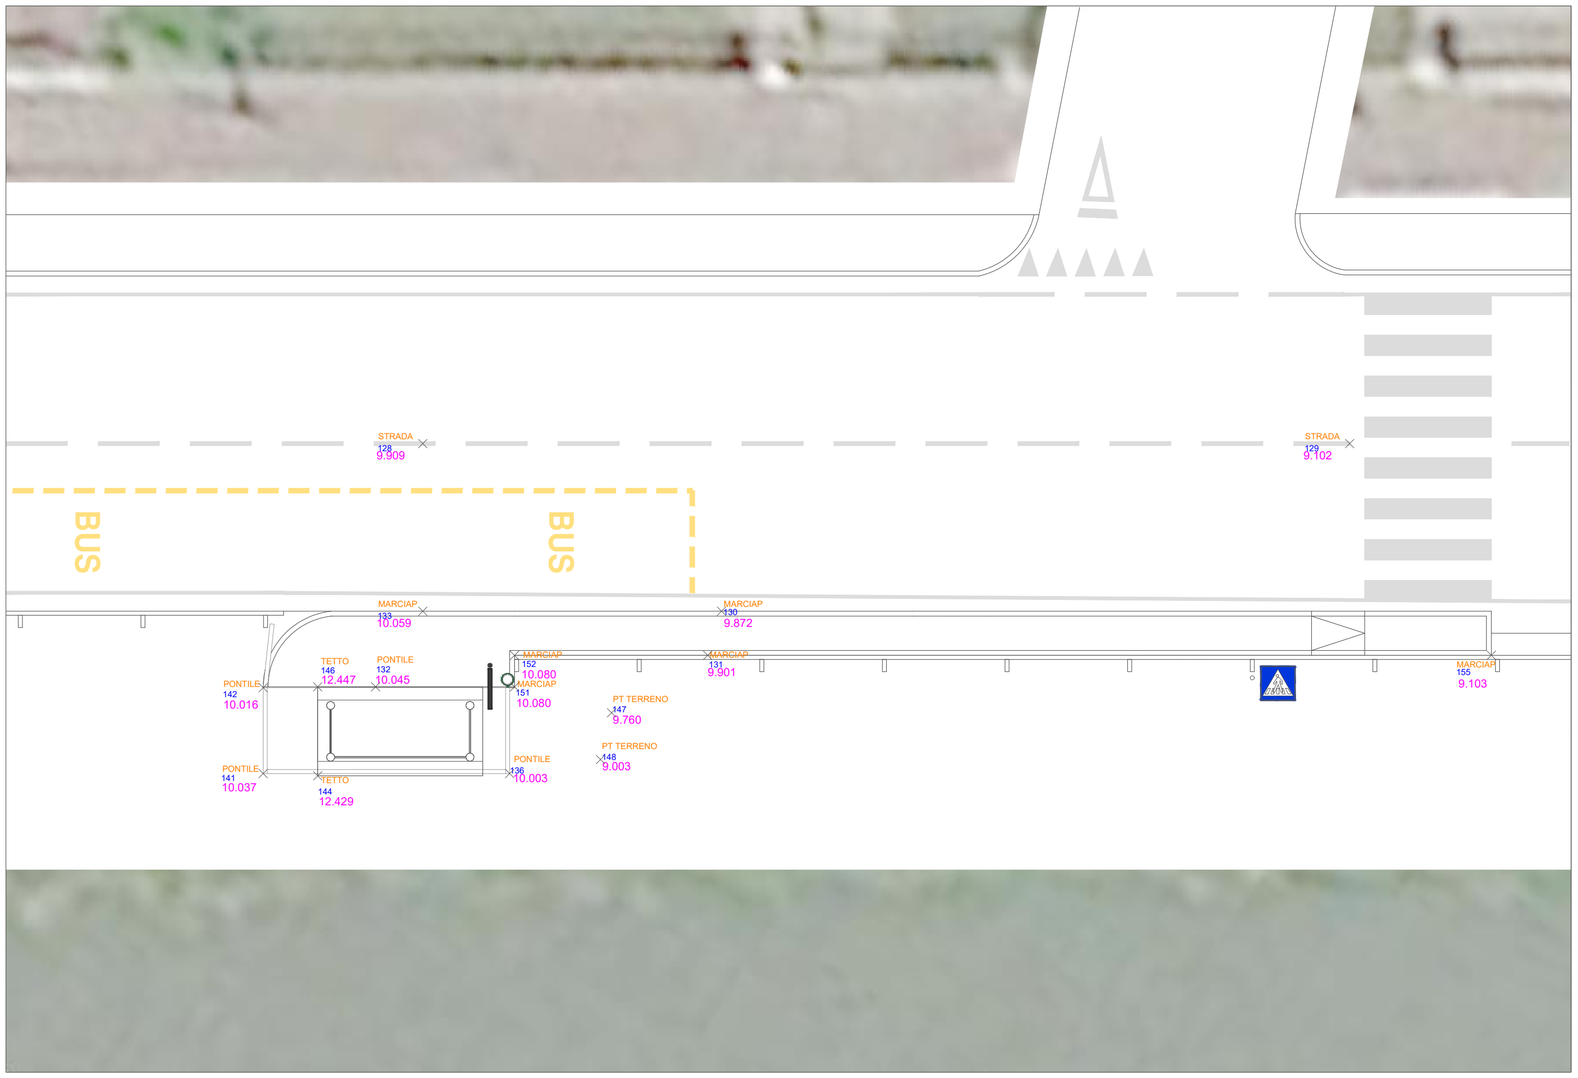

INTERVENTO 1.3.3
S.R.11 - Via Nazionale
Scala 1:100

COMUNE DI MIRA
CITTA' METROPOLITANA DI VENEZIA

MIRA 150° 1868-2018

MINISTERO DELL'AMBIENTE E DELLA TUTELA DEL TERRITORIO E DEL MARE

Stazione Appaltante

COMUNE DI MIRA
P.zza IX Martiri, 3 - 30034 - Mira
Tel. 041 5628188 Fax 041 423922
e mail: comune.mira.ve@pecveneto.it
C.F. 00368570271

R.U.P.

Ing. Crina Denisa OLARU
Responsabile del Procedimento
P.zza IX Martiri, 3 - 30034 - Mira
Tel. 041 5628188 Fax 041 423922
e mail: comune.mira.ve@pecveneto.it

Lavoro

PROGETTO ESECUTIVO

"PROGRAMMA SPERIMENTALE NAZIONALE DI MOBILITA' SOSTENIBILE. SISTEMAZIONE DELLE STRUTTURE DI FERMATA POSTE IN PROSSIMITA' DELL'ARGINE DEL FIUME BRENTA II STRALCIO"

(INTERVENTI 1.3.1 - 1.3.2.A - 1.3.2.B - 1.3.3 - 1.3.4.C)

Elaborato SF_RILIEVO AREE DI INTERVENTO (1.3.1_1.3.3)

TAV. N°
T03.1

1:100
SCALA
OTTOBRE 2018
DATA

dmr STUDIO DI INGEGNERIA
Ing. Domenica Mimma RAULLI

Sede legale:
via Uruguay 20, 35127 Padova, PD
Tel./Fax. 049 8701598
info@studioraulli.it

Collaborazione alla Progettazione
Arch. Francesco Maria RISI

ORDINE DEGLI INGEGNERI DELLA PROVINCIA DI PADOVA - ING. DOMENICA MIMMA RAULLI N.2936

Redatto	Verificato	Approvato	Nome File
Geom. Andrea Lazzaro	Ing. D. Mimma Raulli	Ing. D. Mimma Raulli	SF_T03.1_Rilievo_Aree_interventi

PFTE	DEFINITIVO AUTORIZZATIVO	ESECUTIVO	AS BUILT

Il presente documento non potrà essere copiato, riprodotto o altrimenti pubblicato, in tutto o in parte, senza autorizzazione scritta. (legge 22-4-41, n. 633 - art. 2575 e segg. C. C.)