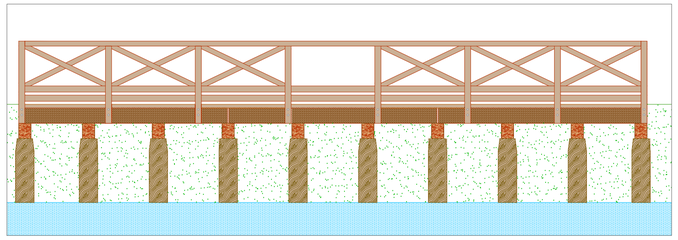

INTERVENTO 1.3.1
Vista - Prospetto
Scala 1:50

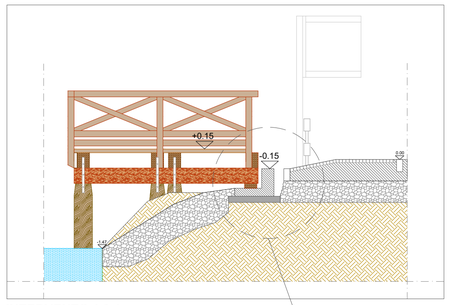

INTERVENTO 1.3.1
Sezione A-A
Scala 1:50

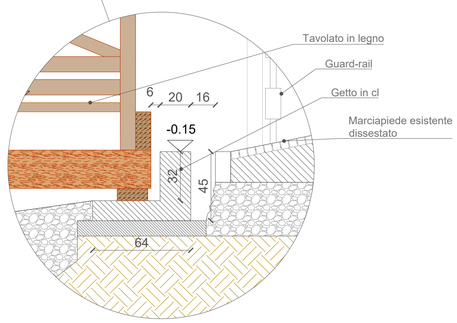

INTERVENTO 1.3.1
Dettaglio
Scala 1:20

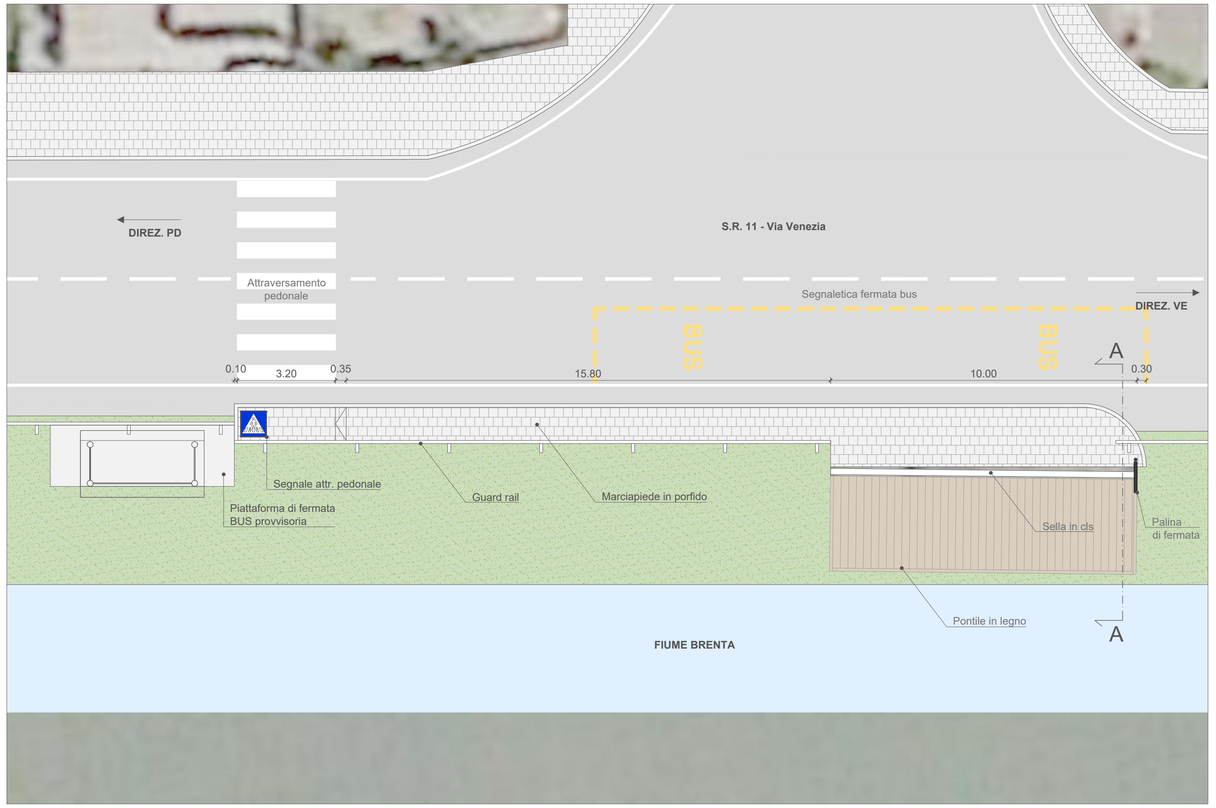

INTERVENTO 1.3.1
S.R.11 - Via Nazionale
Scala 1:100

KEYPLAN

LEGENDA

- Aree di intervento
- Fiume Brenta
- Area verde - Sponda fiume
- Manto stradale
- Segnaletica orizzontale
- Segnaletica bus
- Marciapiede in porfido
- Segnale fermata Bus
- Segnale attraversamento pedonale
- Cordonata marciapiede
- Cestino porta-rifiuti

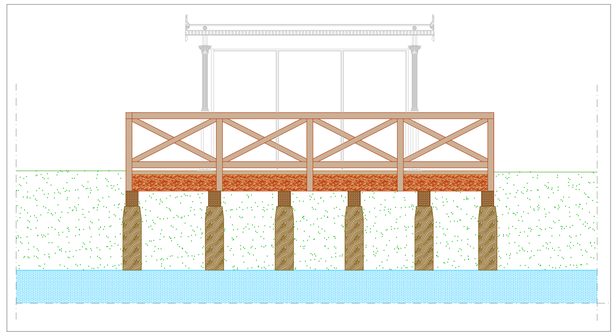

INTERVENTO 1.3.3
Vista - Prospetto
Scala 1:50

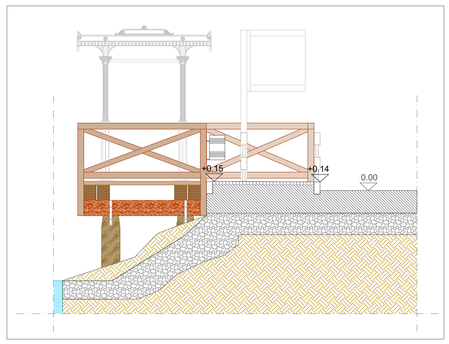

INTERVENTO 1.3.3
Sezione A-A
Scala 1:50

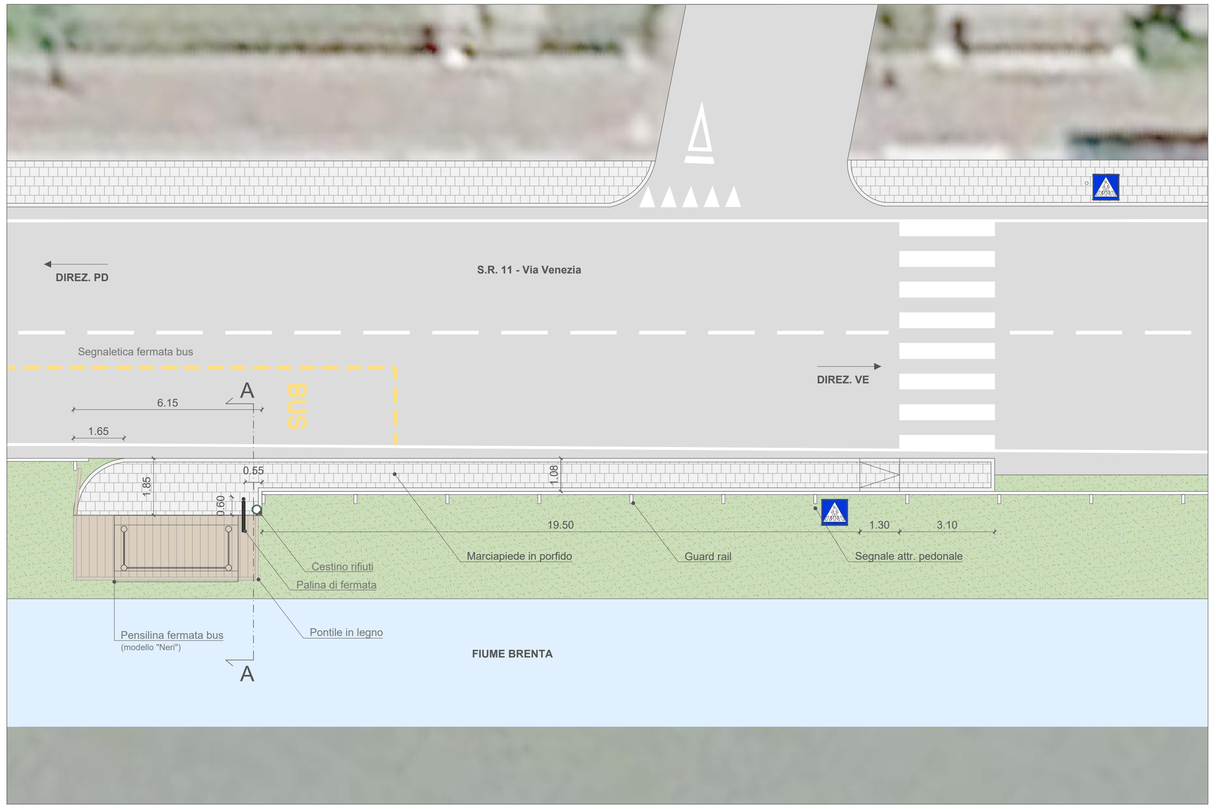

INTERVENTO 1.3.3
S.R.11 - Via Nazionale
Scala 1:100

MIRA 150° 1868-2018

MINISTERO DELL'AMBIENTE E DELLA TUTELA DEL TERRITORIO E DEL MARE

COMUNE DI MIRA
CITTA' METROPOLITANA DI VENEZIA

Stazione Appaltante

COMUNE DI MIRA
P.zza IX Martiri, 3 - 30034 - Mira
Tel. 041 5628188 Fax 041 423922
e mail: comune.mira.ve@pecveneto.it
C.F. 00368570271

R.U.P.

Ing. Crina Denisa OLARU
Responsabile del Procedimento
P.zza IX Martiri, 3 - 30034 - Mira
Tel. 041 5628188 Fax 041 423922
e mail: comune.mira.ve@pecveneto.it

Lavoro

PROGETTO ESECUTIVO

"PROGRAMMA SPERIMENTALE NAZIONALE DI MOBILITA' SOSTENIBILE.
SISTEMAZIONE DELLE STRUTTURE DI FERMATA POSTE IN PROSSIMITA'
DELL'ARGINE DEL FIUME BRENTA II STRALCIO"

(INTERVENTI 1.3.1 - 1.3.2.A - 1.3.2.B - 1.3.3 - 1.3.4.C)

Elaborato SF_PLANIMETRIE AREE DI INTERVENTO (1.3.1_1.3.3)

TAV. N° **T04.1**

1:100/1:50 | SCALA | OTTOBRE 2018 | DATA

STUDIO DI INGEGNERIA
Ing. Domenica Mimma RAULLI

Sede legale:
via Uruguay 20, 35127 Padova, PD
Tel./Fax. 049 8701598
info@studioraulli.it

ORDINE DEGLI INGEGNERI DELLA PROVINCIA DI PADOVA
ING. DOMENICA MIMMA RAULLI N.2936

Collaborazione alla Progettazione
Arch. Francesco Maria RISI

Redatto	Verificato	Approvato	Nome File
Geom. Andrea Lazzaro	Ing. D. Mimma Raulli	Ing. D. Mimma Raulli	SF_T04.1_Aree_interventi

PFTE | DEFINITIVO AUTORIZZATIVO | ESECUTIVO | AS BUILT

Il presente documento non potrà essere copiato, riprodotto o altrimenti pubblicato, in tutto o in parte, senza autorizzazione scritta. (legge 22-4-41, n. 633 - art. 2575 e segg. C. C.)