




INTERVENTO 1.3.2.A  
Vista - Prospetto (lato naviglio)  
Scala 1:50

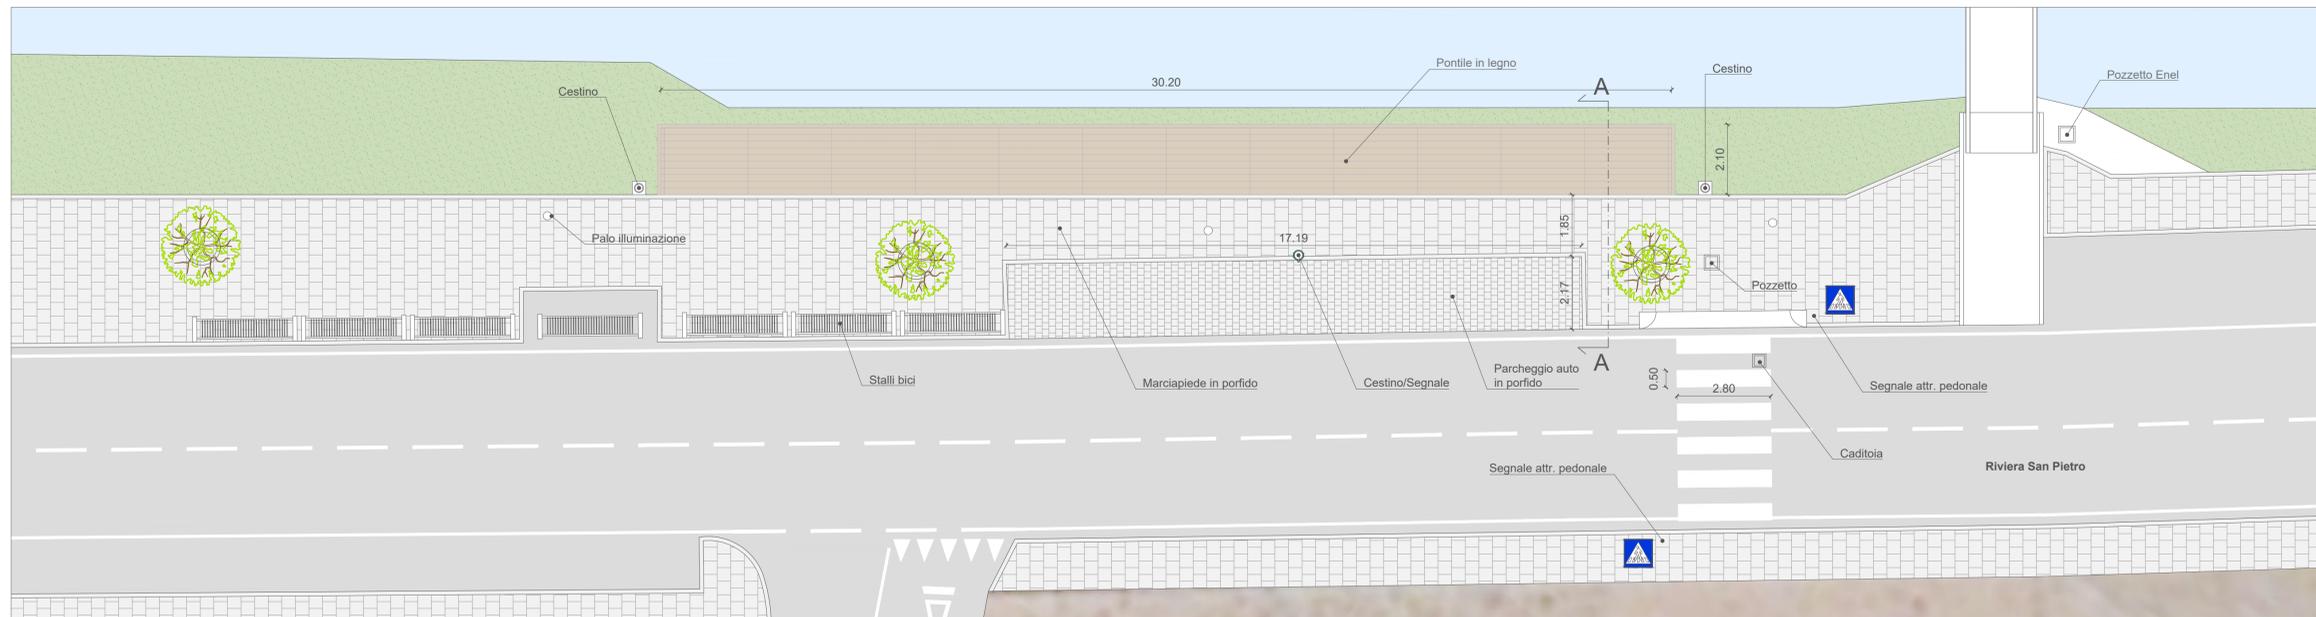


INTERVENTO 1.3.2.A  
Riviera San Pietro  
Scala 1:100

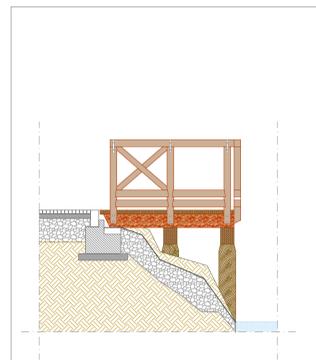


INTERVENTO 1.3.2.A  
Sezione A-A  
Scala 1:50

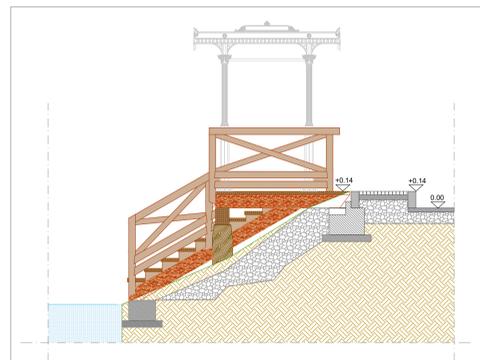

INTERVENTO 1.3.2.B  
Sezione A-A  
Scala 1:50

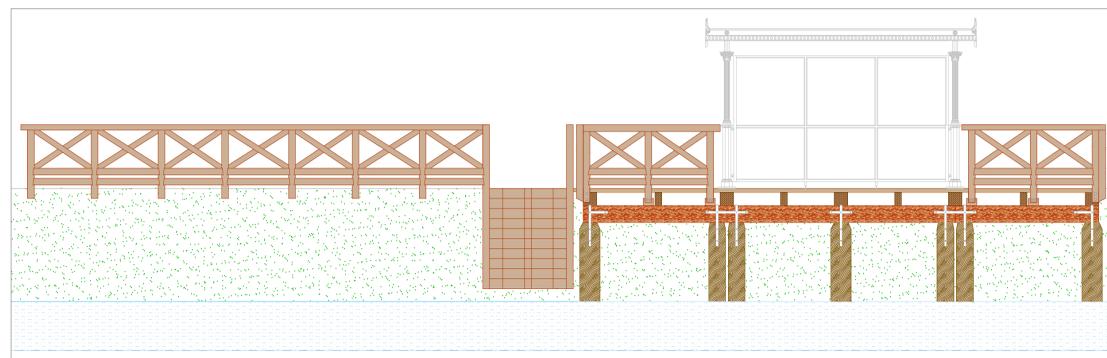

INTERVENTO 1.3.2.B  
Vista - Prospetto (lato Naviglio)  
Scala 1:50

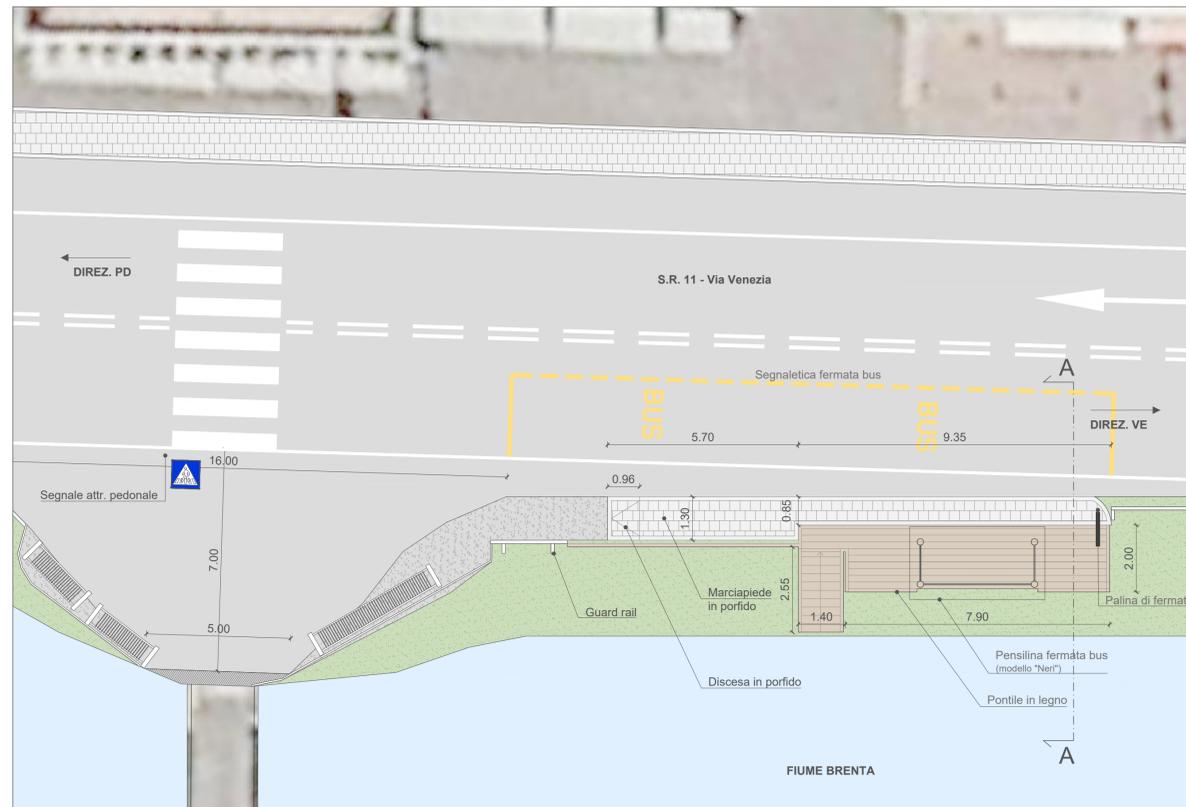

INTERVENTO 1.3.2.B  
S.R.11 - Via Nazionale  
Scala 1:100



KEYPLAN

LEGGENDA

- Aree di intervento
- Fiume Brenta
- Area verde - Sponda fiume
- Manto stradale
- Segnaletica orizzontale
- Segnaletica bus
- Marciapiede in porfido
- Segnale fermata Bus
- Segnale attraversamento pedonale
- Cordonata marciapiede
- Cestino porta-rifiuti

MIRA ISO  
1868-2018

MINISTERO DELL'AMBIENTE  
E POLITICHE TERRITORIALI

COMUNE DI MIRA  
CITTA' METROPOLITANA DI VENEZIA

---

**Stazione Appaltante**

COMUNE DI MIRA  
P.zza IX Martiri, 3 - 30034 - Mira  
Tel. 041 5628188 Fax 041 423922  
e mail: comune.mira.ve@pecveneto.it  
C.F. 00368570271

**R.U.P.**

Ing. Crina Denisa OLARU  
Responsabile del Procedimento  
P.zza IX Martiri, 3 - 30034 - Mira  
Tel. 041 5628188 Fax 041 423922  
e mail: comune.mira.ve@pecveneto.it

---

**Lavoro**

**PROGETTO ESECUTIVO**  
"PROGRAMMA SPERIMENTALE NAZIONALE DI MOBILITA' SOSTENIBILE.  
SISTEMAZIONE DELLE STRUTTURE DI FERMATA POSTE IN PROSSIMITA'  
DELL'ARGINE DEL FIUME BRENTA II STRALCIO"  
(INTERVENTI 1.3.1 - 1.3.2A - 1.3.2B - 1.3.3 - 1.3.4.C)

---

**Elaborato** SF\_PLANIMETRIE AREE DI INTERVENTO  
(1.3.2 A\_1.3.2 B)

TAV. N°  
**T04.2**

1:100/1:50

---

**Elaborato** SF\_PLANIMETRIE AREE DI INTERVENTO  
(1.3.2 A\_1.3.2 B)

Ing. **Domenica Mimma RAULLI**

TAV. N°  
**T04.2**

1:100/1:50

---

Sede legale:  
via Uruguay 20, 35127 Padova, PD  
Tel./Fax. 049 8701598  
info@studioraulli.it

ING. DOMENICA MIMMA RAULLI  
N.2936

---

Collaborazione alla Progettazione

Arch. **Francesco Maria RISI**

ING. DOMENICA MIMMA RAULLI  
N.2936

---

Redatto	Verificato	Approvato	Nome File	IPTE	IMPREVISTO	ESECUTIVO	AS BUILT
Geom. Andrea Lazzaro	Ing. D. Mimma Raulli	Ing. D. Mimma Raulli	SF_T04.2_Area_interventi				

Il presente documento non potrà essere copiato, riprodotto o altrimenti pubblicato, in tutto o in parte, senza autorizzazione scritta. Pagina 22 di 41, n. 633 - in 207 x 84 mm - C.C.