




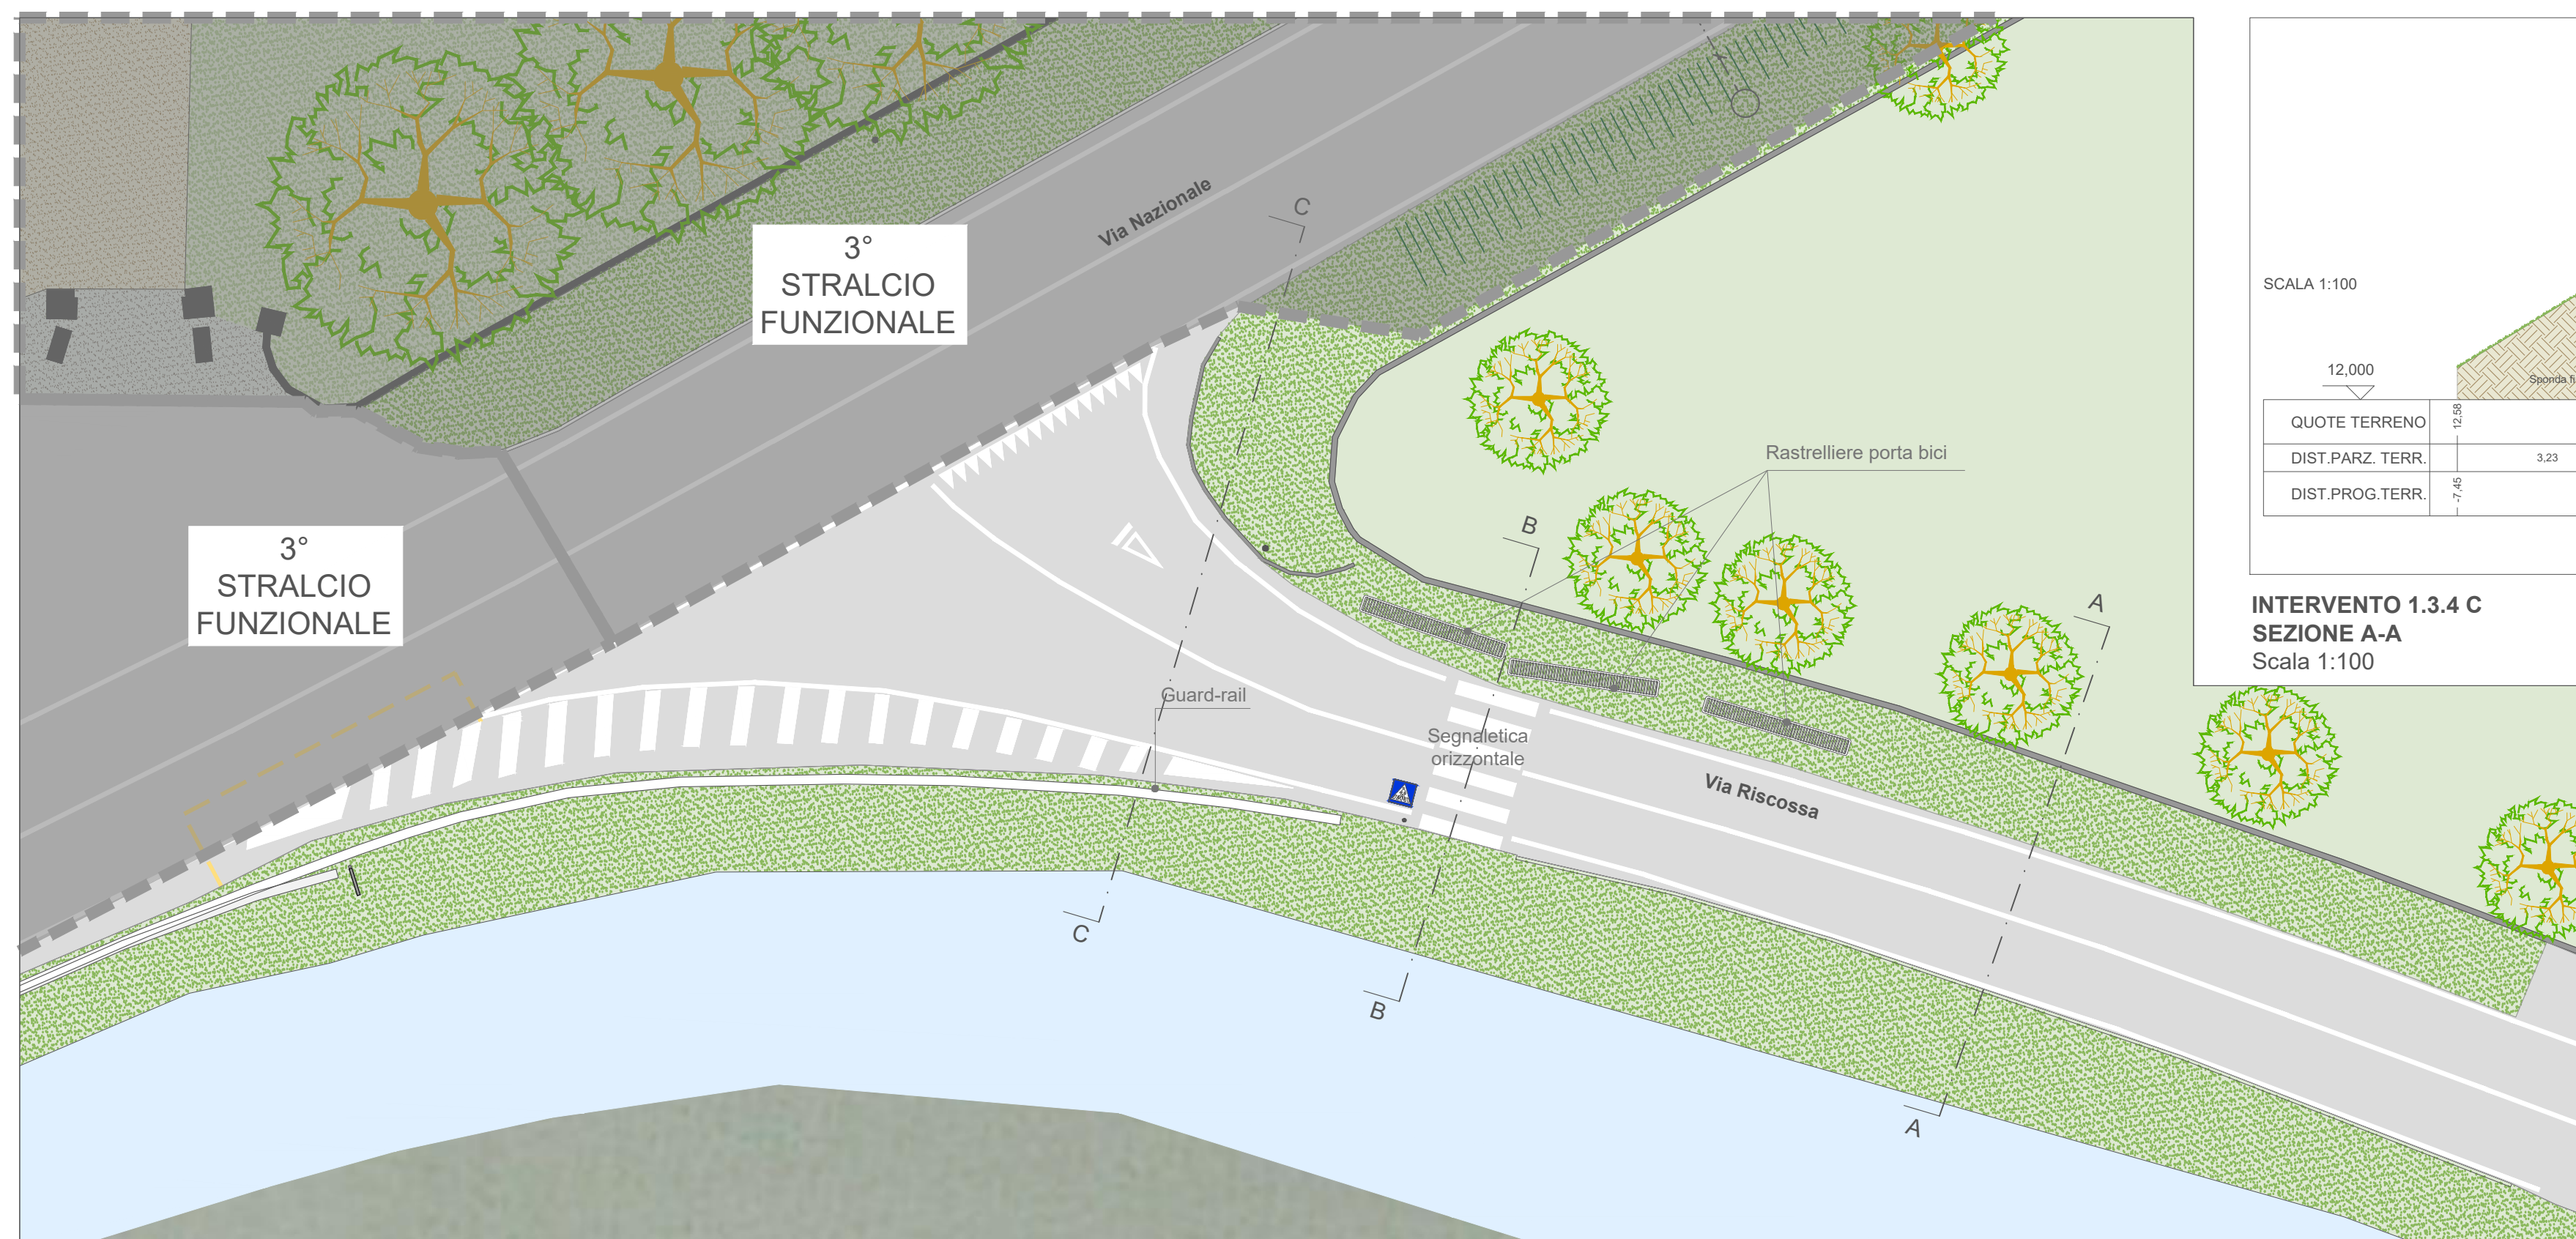


INTERVENTO 1.3.4 C
Via Riscossa
Scala 1:200

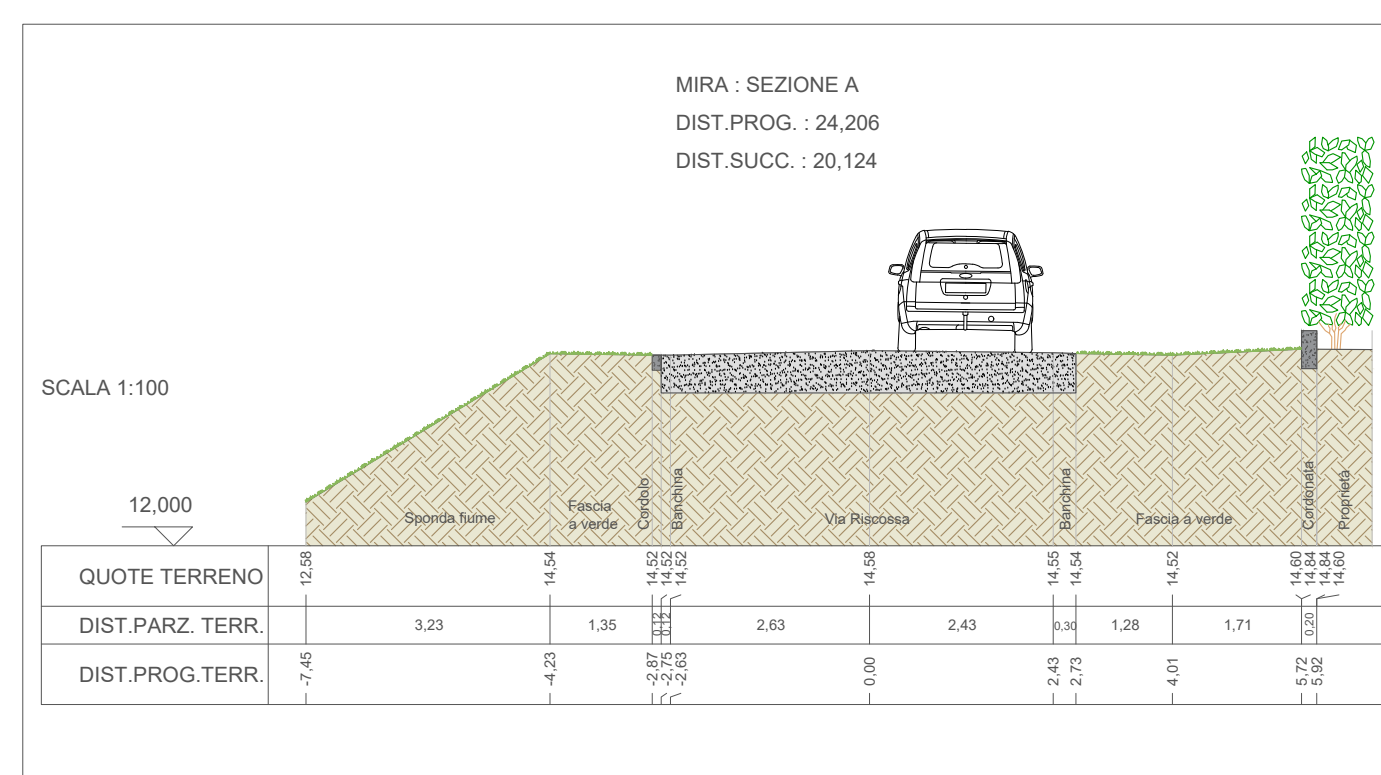

INTERVENTO 1.3.4 C
SEZIONE A-A
Scala 1:100

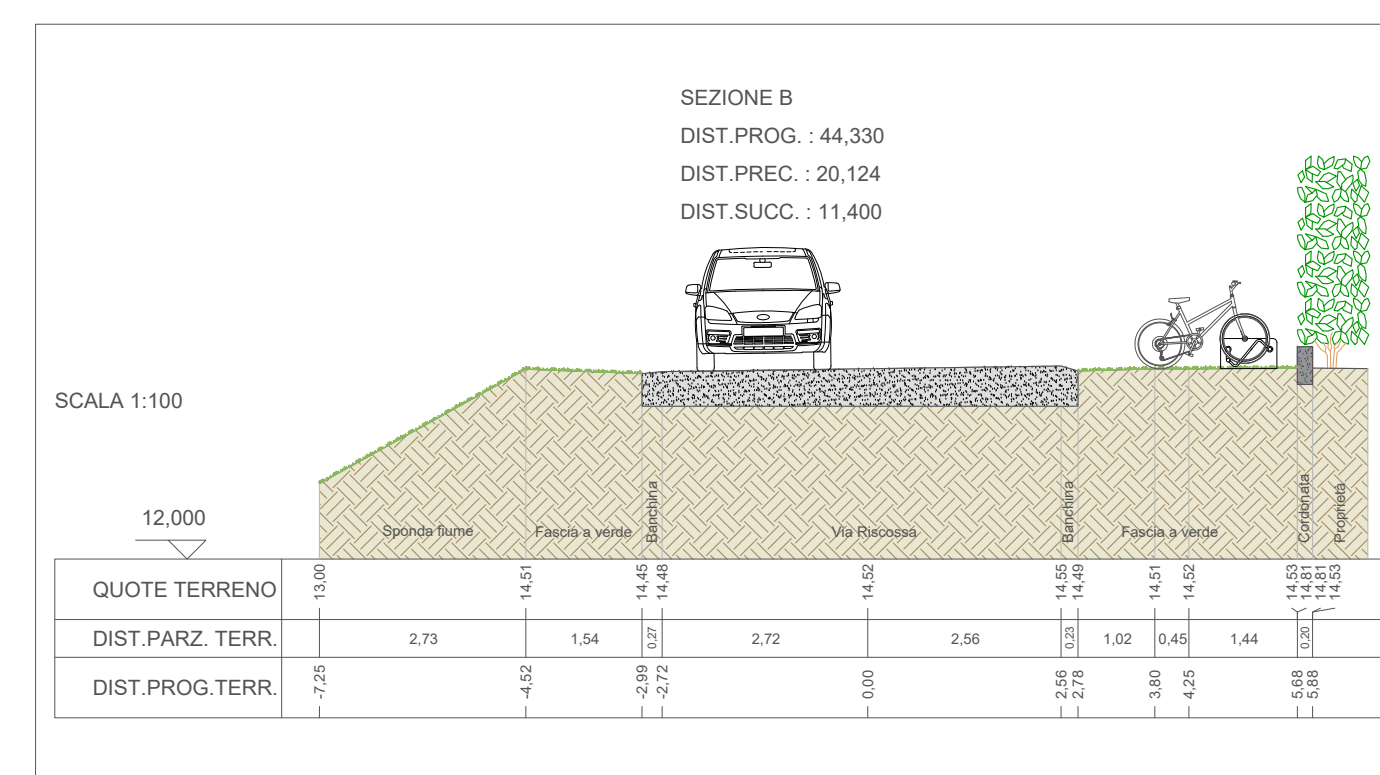

INTERVENTO 1.3.4 C
SEZIONE B-B
Scala 1:100

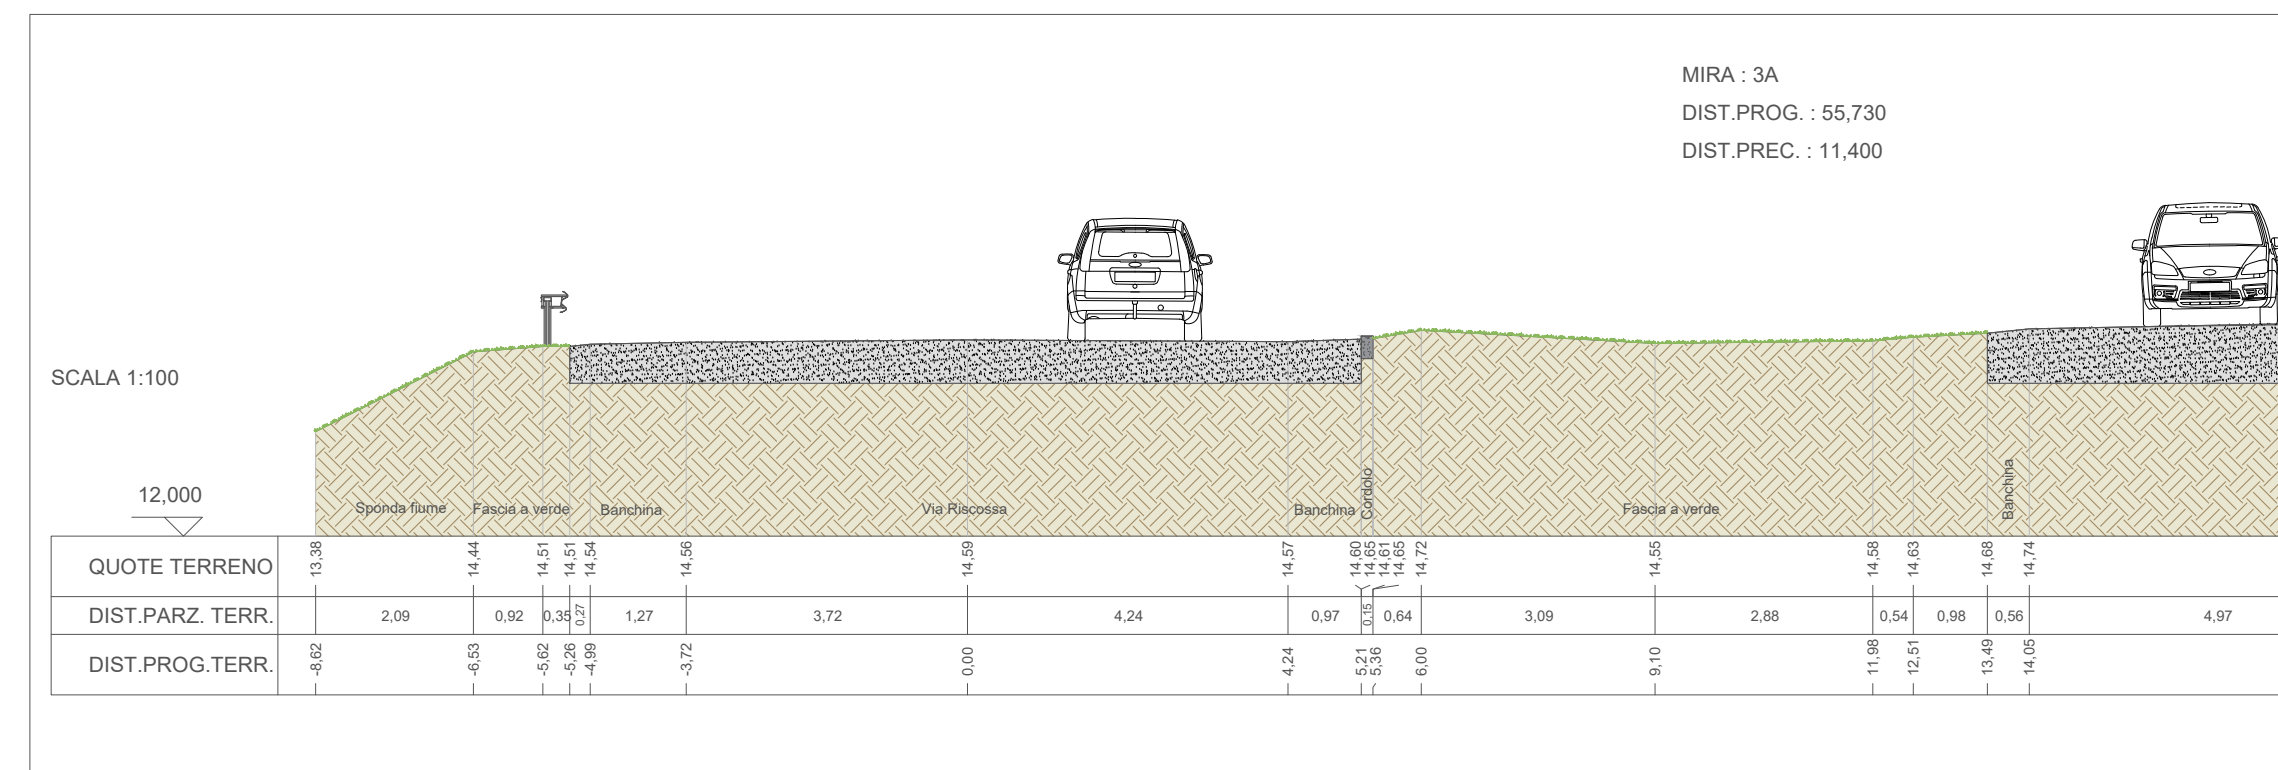

INTERVENTO 1.3.4 C
SEZIONE C-C
Scala 1:100



INTERVENTO 1.3.4 C
Via Riscossa
Scala 1:100



KEYPLAN





COMUNE DI MIRA
CITTÀ METROPOLITANA DI VENEZIA



MINISTERO DELL'AMBIENTE
E DELLA TUTELA DEL TERRITORIO E DEL MARE



Stazione Appaltante

COMUNE DI MIRA
P.zza IX Martiri, 3 - 30034 - Mira
Tel. 041 5628188 Fax 041 423922
e mail: comune.mira.ve@pecveneto.it
C.F. 00368570271

R.U.P.

Ing. Crina Denisa OLARU
Responsabile del Procedimento
P.zza IX Martiri, 3 - 30034 - Mira
Tel. 041 5628188 Fax 041 423922
e mail: comune.mira.ve@pecveneto.it

Lavoro

PROGETTO ESECUTIVO

"PROGRAMMA SPERIMENTALE NAZIONALE DI MOBILITÀ SOSTENIBILE.
SISTEMAZIONE DELLE STRUTTURE DI FERMATA POSTE IN PROSSIMITÀ
DELL'ARGINE DEL FIUME BRENTA II STRALCIO"

(INTERVENTI 1.3.1 - 1.3.2.A - 1.3.2.B - 1.3.3 - 1.3.4.C)

Elaborato

SF_PLANIMETRIA AREE DI INTERVENTO
(1.3.4.C)

TAV. N°

T04.3

Elaborato da

Ing. **Domenica Mimma RAULLI**

TAV. N°

T04.3

Elaborato da

Ing. **Domenica Mimma RAULLI**

TAV. N°

T04.3

Elaborato da