




**INTERVENTO 1.3.3**  
**Dettaglio marciapiede**  
 Scala 1:10

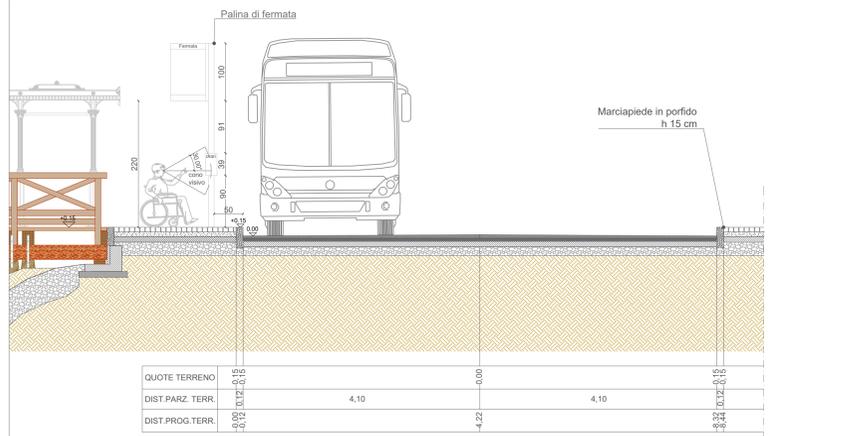

**INTERVENTO 1.3.3**  
**Sezione A-A**  
 Scala 1:50

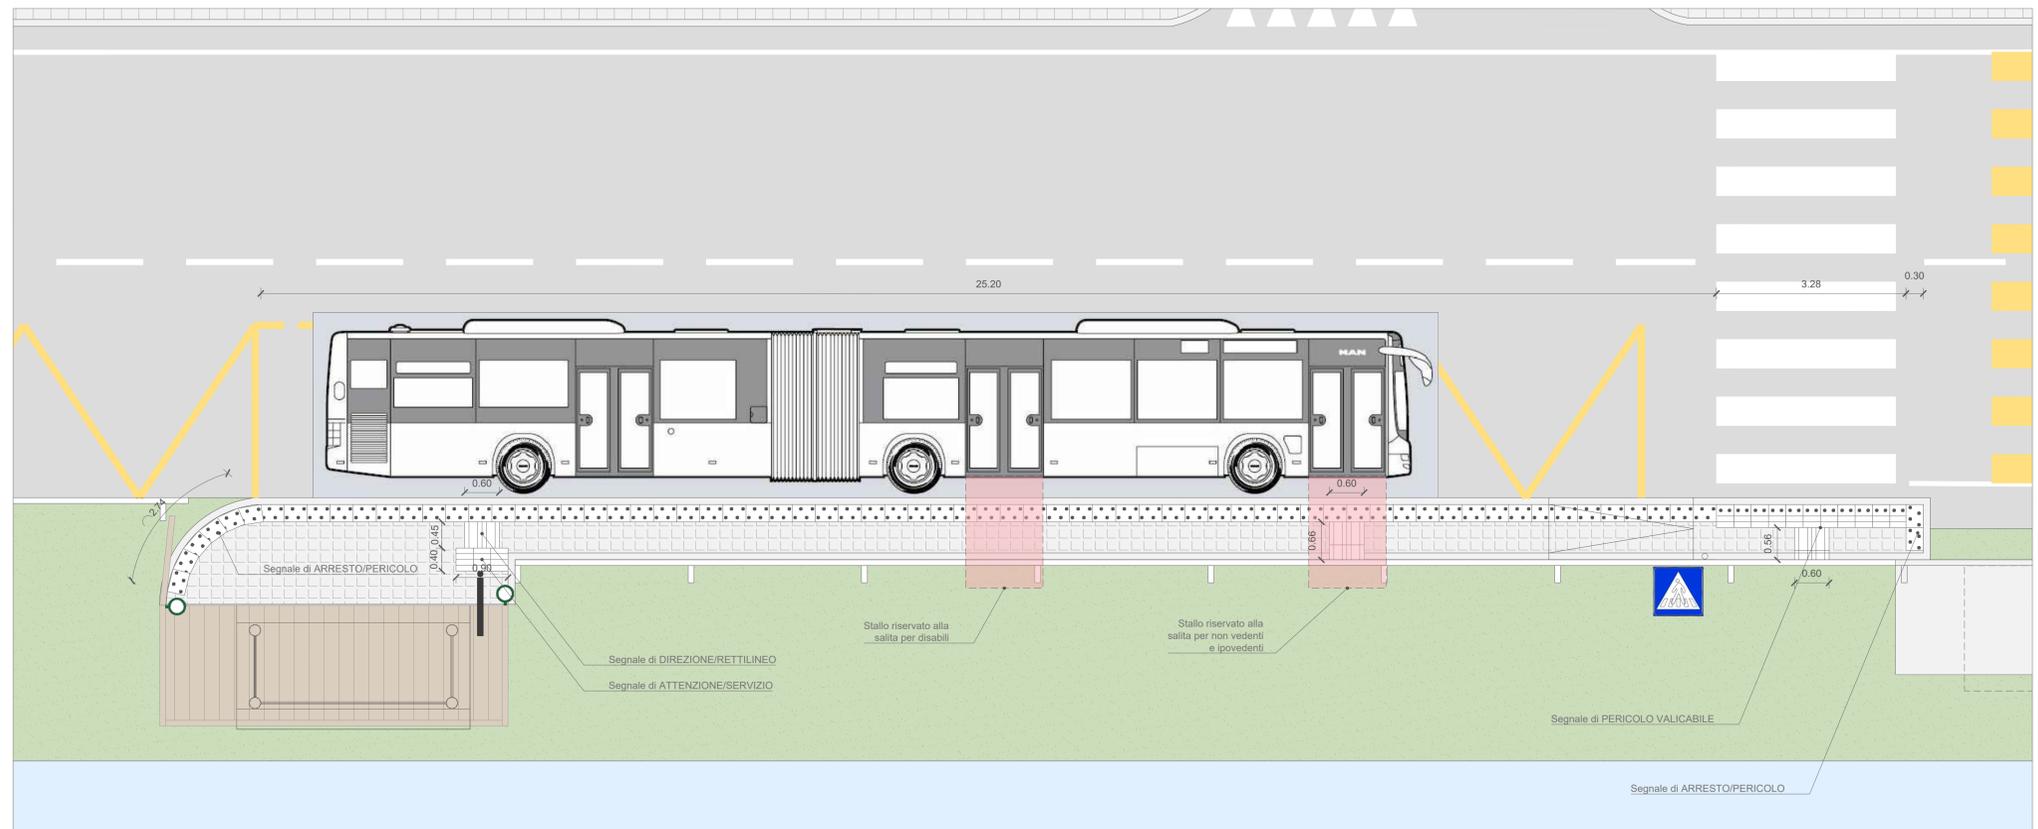

**INTERVENTO 1.3.3 ( segnaletica podotattile )**  
**S.R.11 - Via Nazionale**  
 Scala 1:50

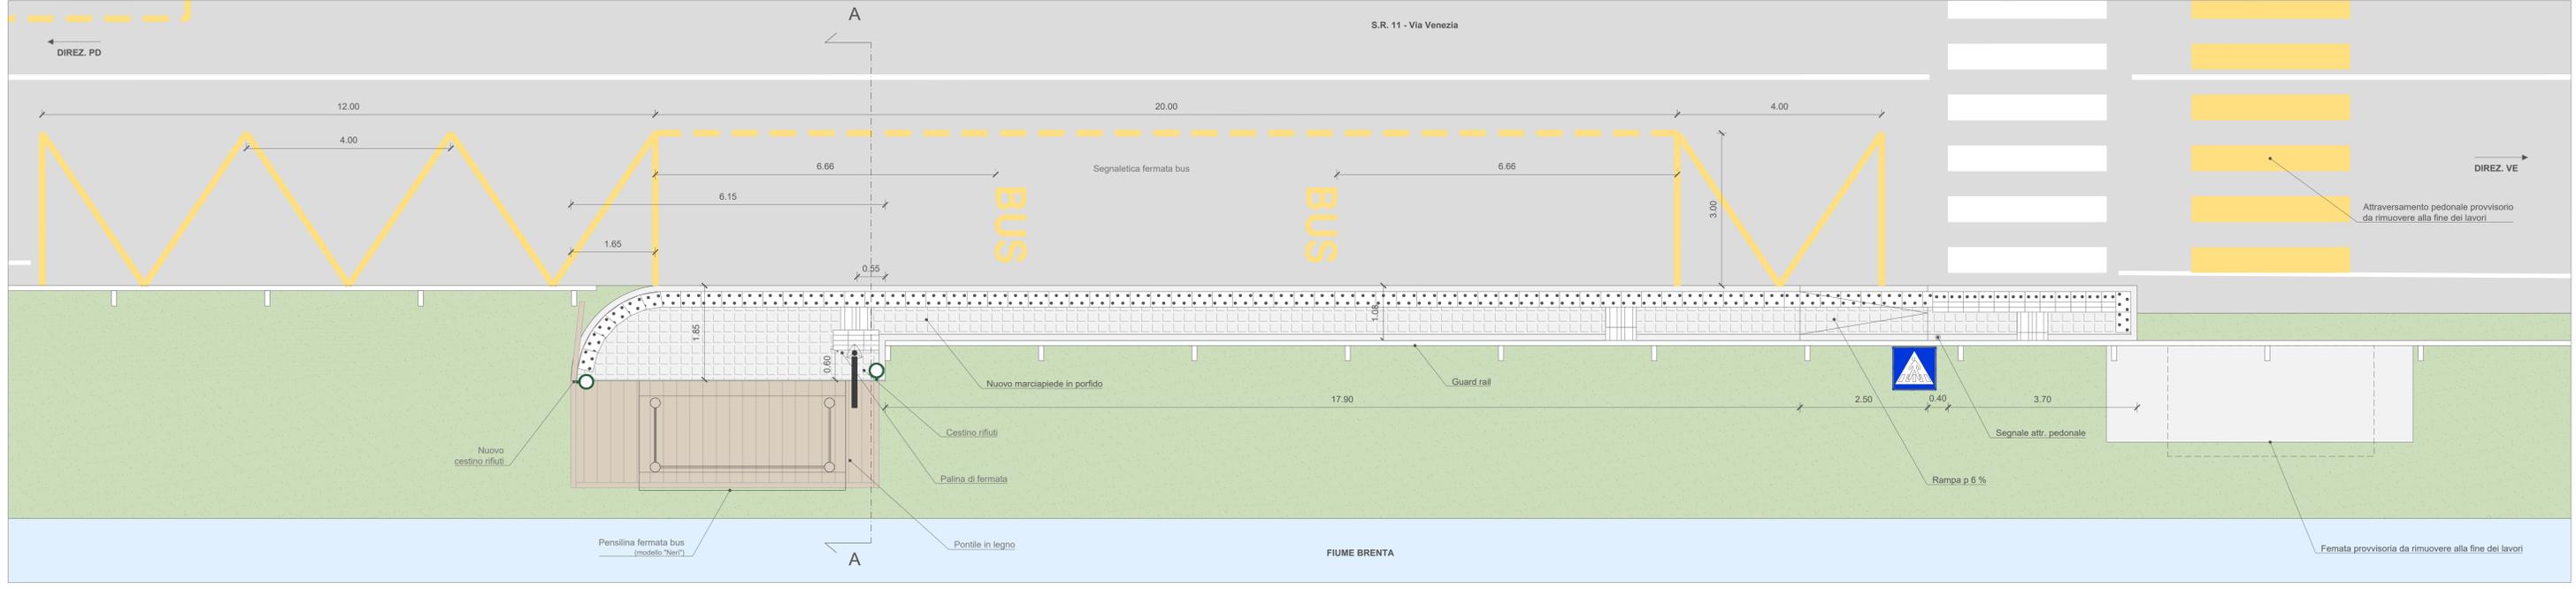

**INTERVENTO 1.3.3**  
**S.R.11 - Via Nazionale**  
 Scala 1:50



**KEYPLAN**

**LEGENDA**

- Area di intervento
- Fiume Brenta
- Area verde - Sponda fiume
- Manto stradale
- Segnaletica orizzontale
- Segnaletica bus
- Marciapiede in porfido
- Segnale fermata Bus
- Segnale attraversamento pedonale
- Cordonata marciapiede
- Cestino porta-rifiuti
- Segnaletica ipovedenti
- Segnale di arresto-pericolo
- Segnale di pericolo valicabile
- Segnale di attenzione- pericolo

**COMUNE DI MIRA**  
 CITTA' METROPOLITANA DI VENEZIA

**Stazione Appaltante**  
 COMUNE DI MIRA  
 P.zza IX Martiri, 3 - 30034 - Mira  
 Tel. 041 5628188 Fax 041 423922  
 e mail: comune.mira.ve@pecveneto.it  
 C.F. 00368570271

**R.U.P.**  
 Ing. Crina Denisa OLARU  
 Responsabile del Procedimento  
 P.zza IX Martiri, 3 - 30034 - Mira  
 Tel. 041 5628188 Fax 041 423922  
 e mail: comune.mira.ve@pecveneto.it

**Lavoro**  
**PROGETTO ESECUTIVO**  
 "PROGRAMMA SPERIMENTALE NAZIONALE DI MOBILITA' SOSTENIBILE.  
 SISTEMAZIONE DELLE STRUTTURE DI FERMATA POSTE IN PROSSIMITA'  
 DELL'ARGINE DEL FIUME BRENTA II STRALCIO"  
 (INTERVENTI 1.3.1 - 1.3.2.A - 1.3.2.B - 1.3.3 - 1.3.4.C)

**Elaborato** SP\_PLANIMETRIE AREE DI INTERVENTO (1.3.3)

**TAV. N°**  
**T05.2**

**dmr** STUDIO DI INGEGNERIA  
 Ing. **Domenica Mimma RAULLI**

Sede legale:  
 via Unguay 20, 35127 Padova, PD  
 Tel./Fax: 049 8701598  
 info@studioraulli.it

Collaborazione alla Progettazione  
 Arch. **Francesco Maria RISI**

Redatto Verificato Approvato Nome File  
 Geom. Andrea Lazzaro Ing. D. Mimma Raulli Ing. D. Mimma Raulli SP\_1052\_Aree\_Interventi

OTTOBRE 2018