



S.R.11 - Via Nazionale

Scala 1:50

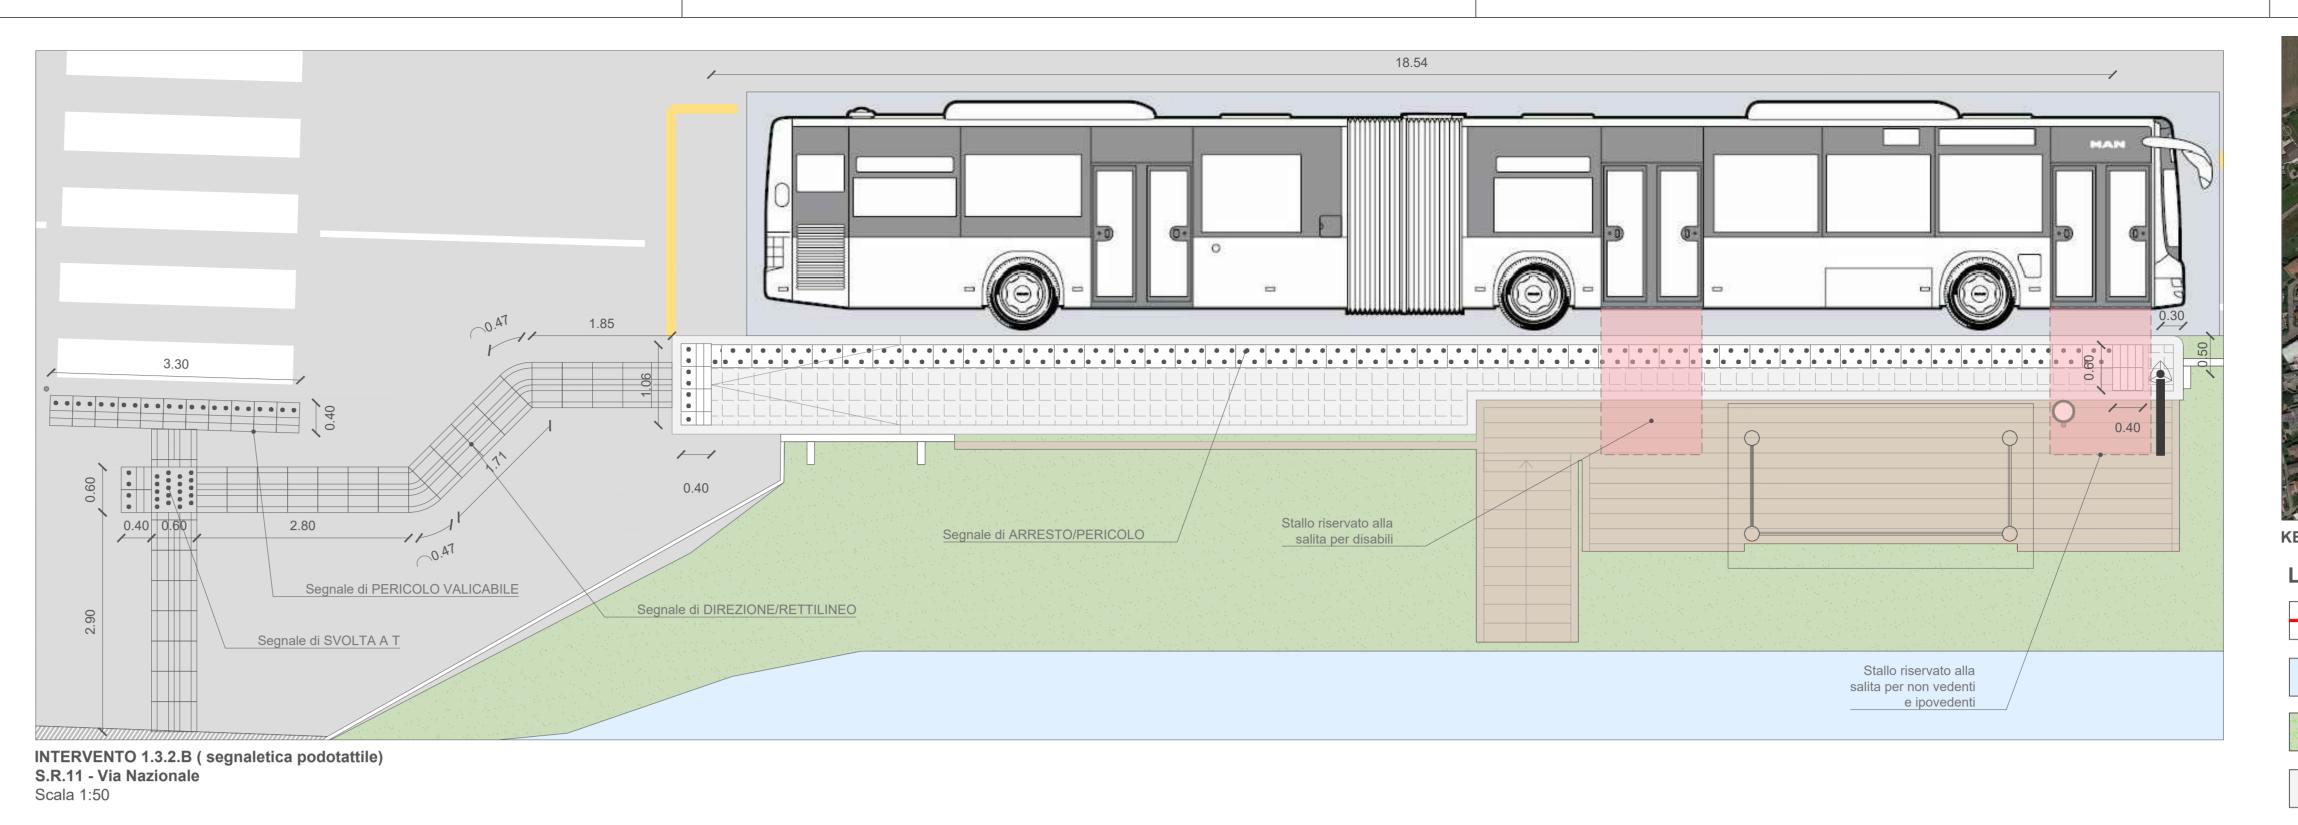

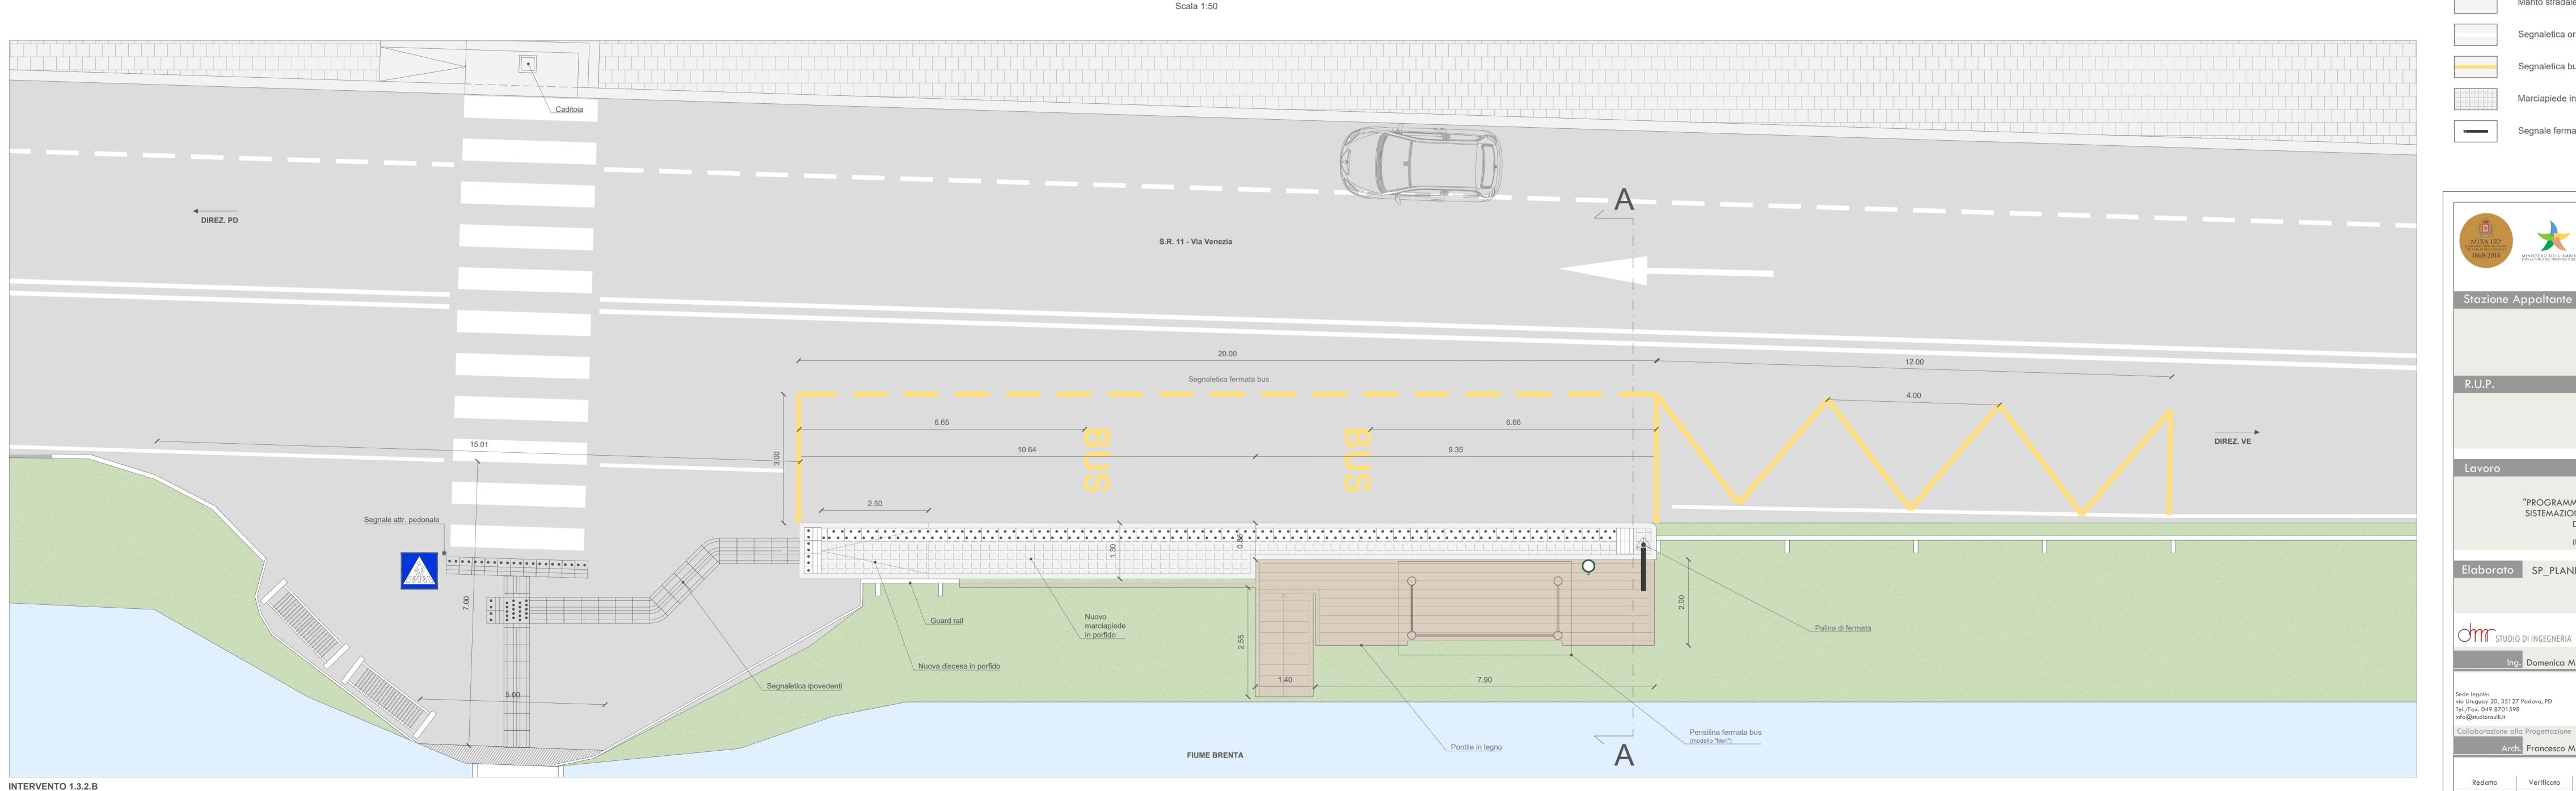

Percorso tattile per ciechi ed ipovedenti

Massetto da incollaggio in sabbia e cemento

Sottofondo di allettamento in sabbia e cemento

Cordonata in trachite (sp 12/15 cm - h 30 cm)

Sottofondo in Tout-venant

Rete elettrosaldata Ø 8 maglia 10x10

in gres-porcellanato


(densità > 800 kg/mc)

Letto di legante sp = 2 cm (categoria CZE - EN 12004)

Massetto in Cls Rck 250

Rete per sottofondo

Blocchetto in porfido

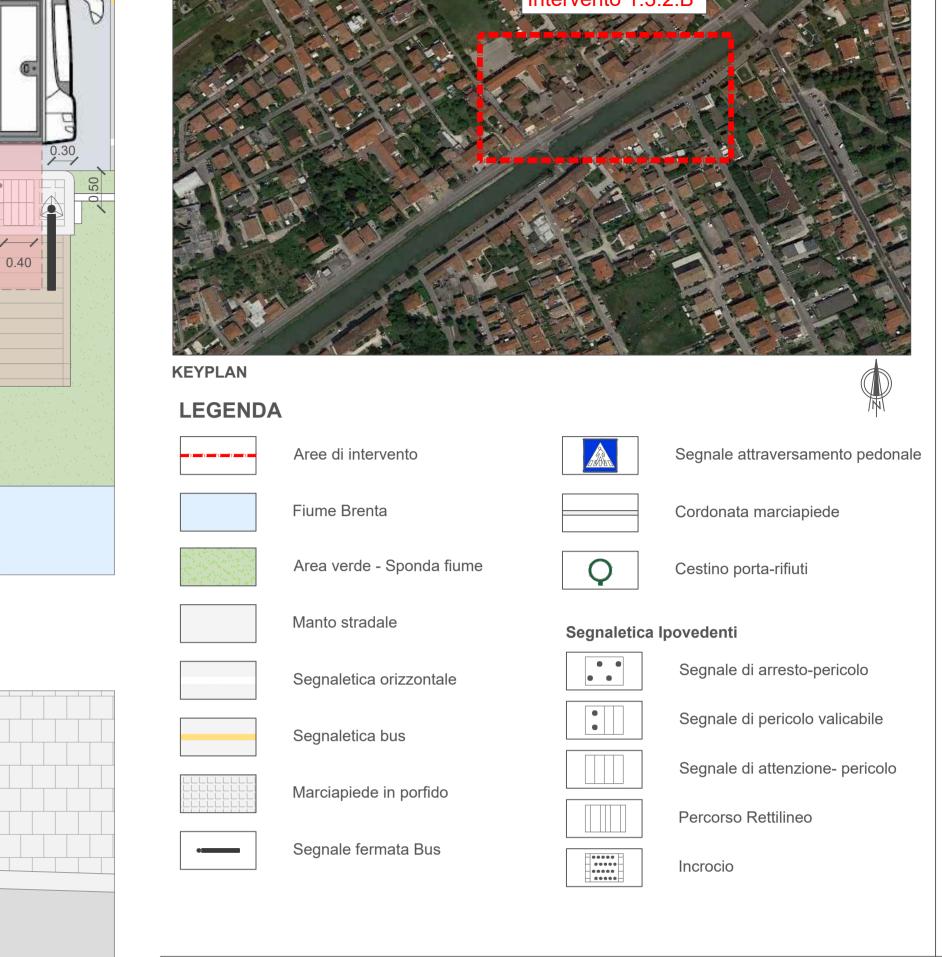



Sede legale: via Uruguay 20, 35127 Padova, PD Tel./Fax. 049 8701598 info@studioraulli.it Arch. Francesco Maria RISI Redatto Verificato Approvato Nome File Geom. Andrea Lazzaro | Ing. D. Mimma Raulli | Ing. D. Mimma Raulli | SP\_T05.3\_Aree\_interventi

Ing. Domenica Mimma RAULLI