

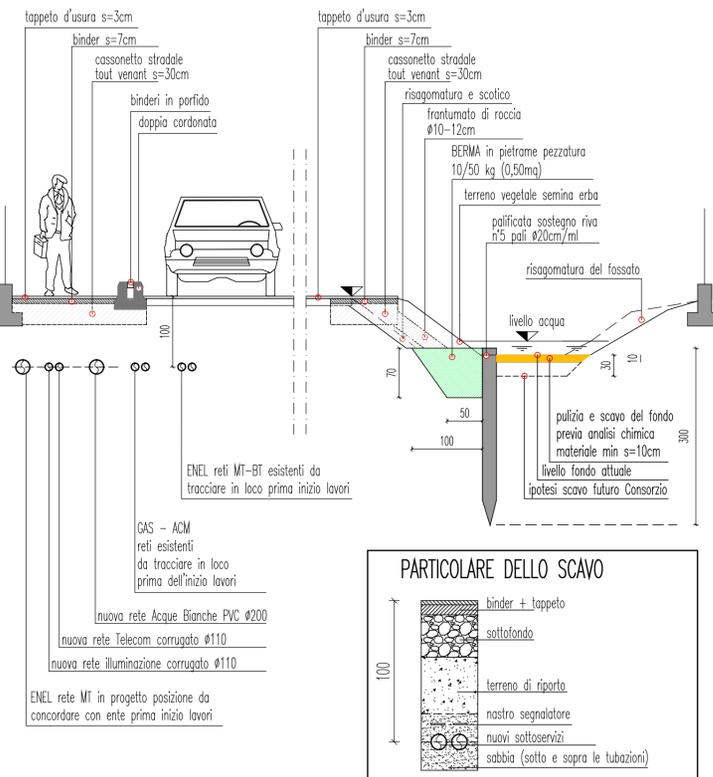
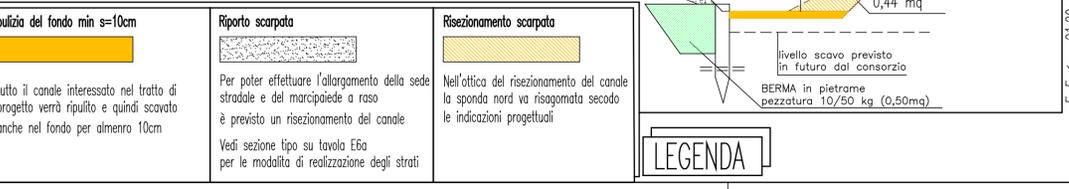
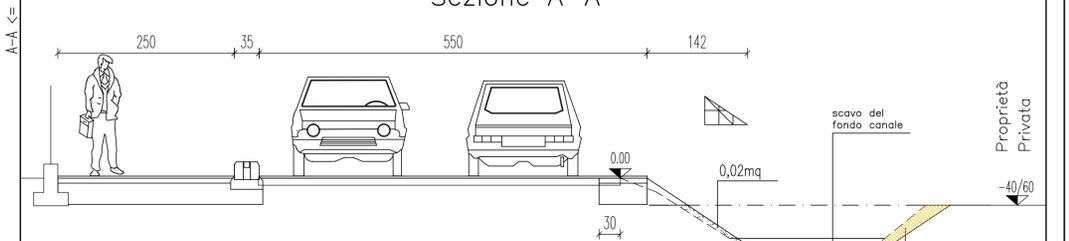
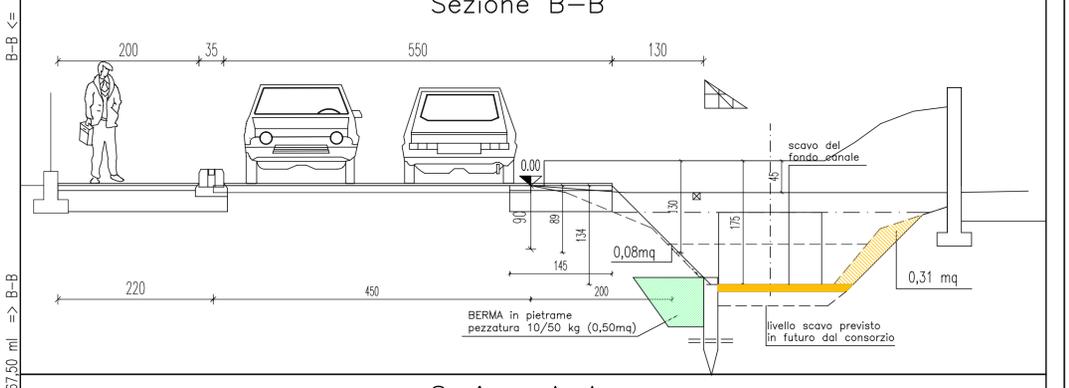
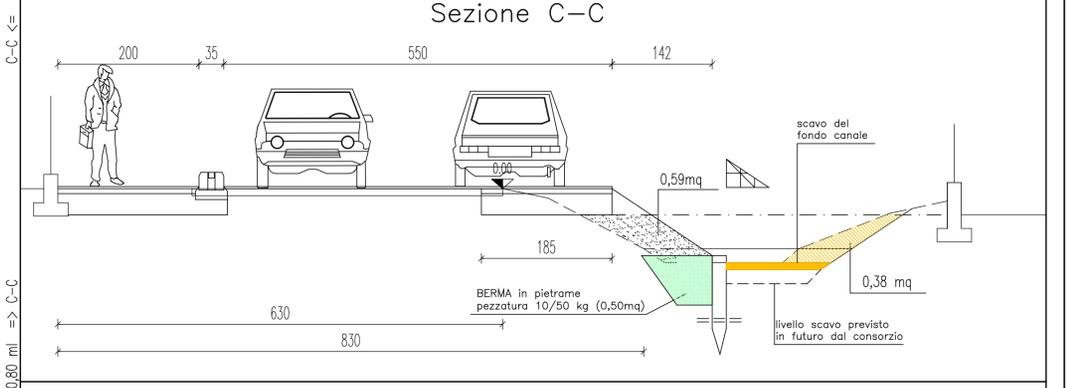
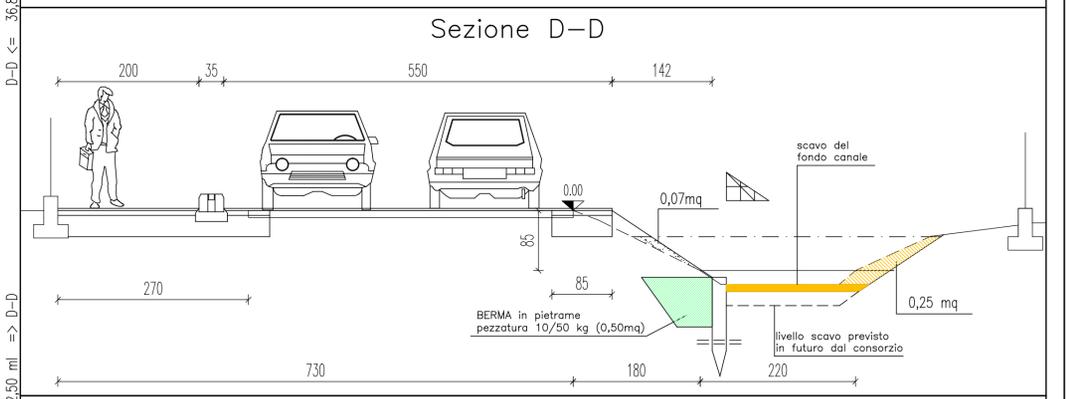
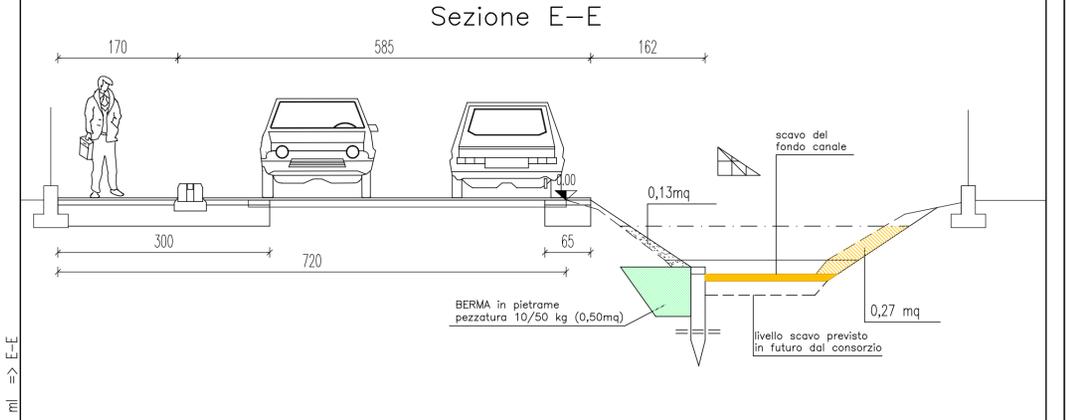
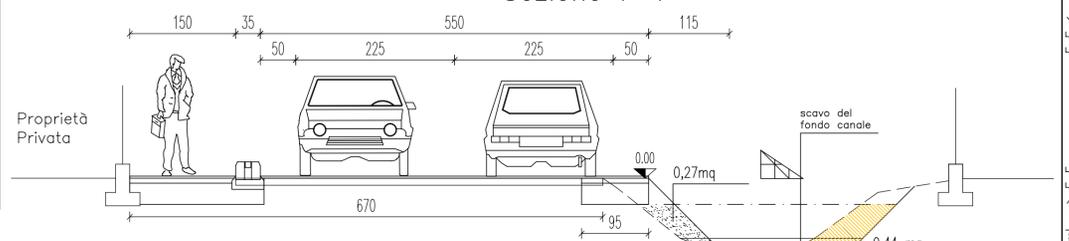
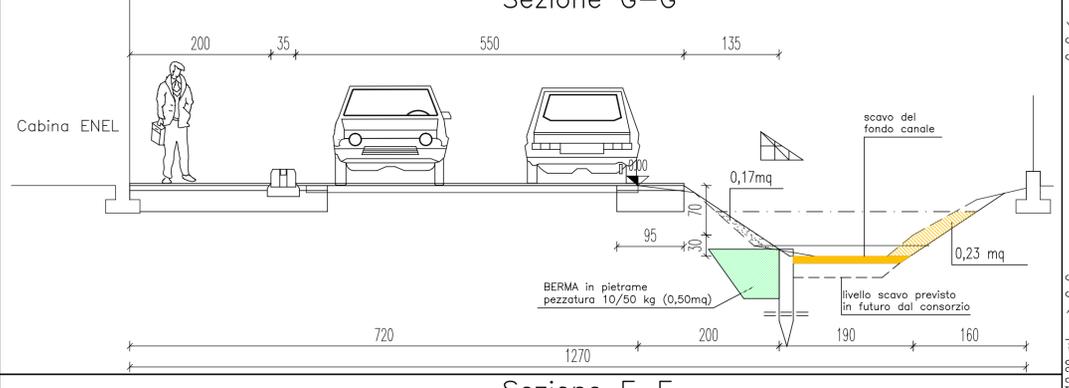
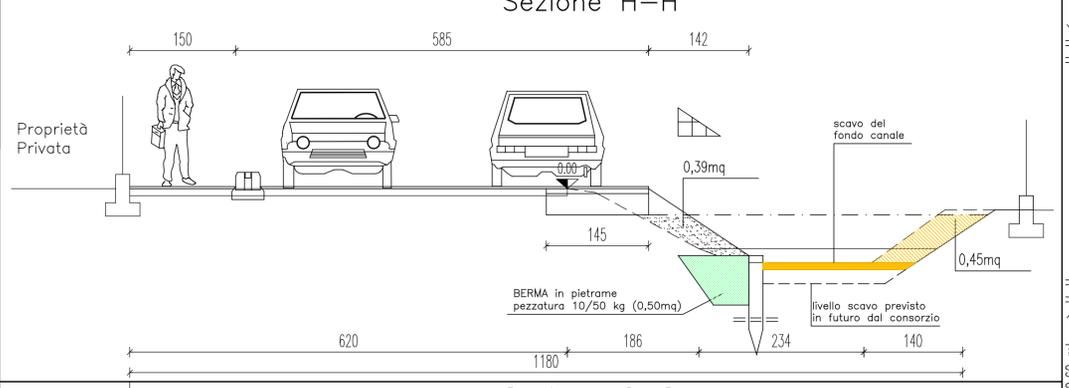


PROGETTO SEZIONE TIPO

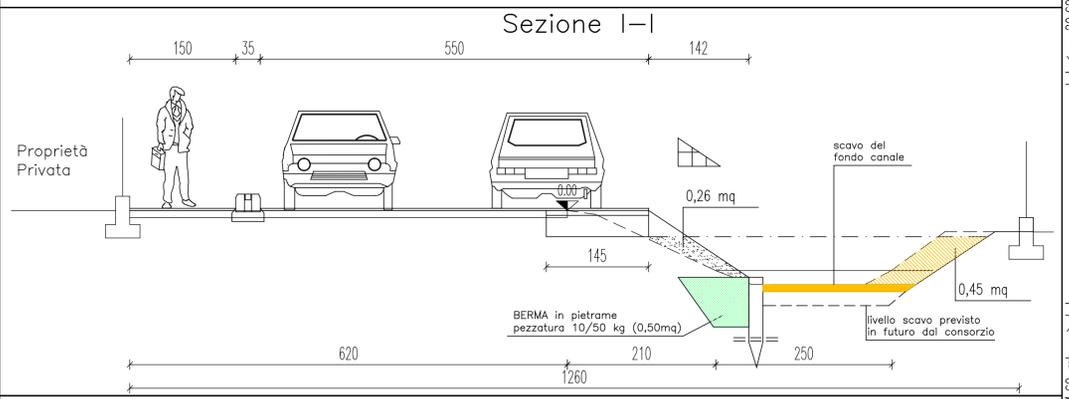

IMPORTANTE: Tutte le operazioni di tracciamento planimetrico e altimetrico sono effettuate a cura e spese dell'impresa appaltatrice e sono effettuate dalla stessa prima dell'inizio e verificate durante il corso dei lavori di concerto e sotto la sorveglianza di personale incaricato dal Consorzio di Bonifica Acque Risorgive.

IMPORTANTE: Sarà cura dell'impresa appaltatrice interpellare gli Enti erogatori dei vari sottoservizi (Enel - ACM - Gas - Telecom - ...) prima dell'inizio dei lavori per fare effettuare il tracciamento in loco delle rispettive linee essendo quanto riportato negli elaborati uno schema da aggiornare al momento dei lavori.

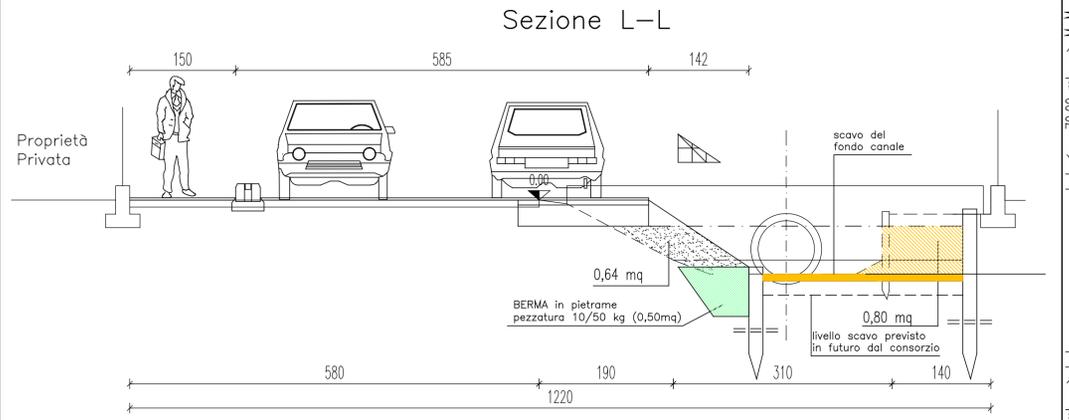

Comune di MIRA

Città Metropolitana VENEZIA

"Lavori di sistemazione viabilità Dogaletto" aggiornamento 2018

Progetto ESECUTIVO

boatoprogetti

studio associato di ingegneria & architettura - 30031 dala - venezia via Rizzo 67/A tel. 041.411207 email: info@boatoprogetti.it stefano boato, ingegnere - michela boato, architetto

Sito di progetto: Via Bastie	Prot.: 1809	data: Novembre 2018
Identificazione catastale: MIRA fg. 41-42-48	File: 1809_Dogaletto_E007-8-9-10	
Progetto: Lavori di sistemazione viabilità Dogaletto aggiornamento 2018		Elaborato:
Oggetto: PROGETTO - SEZIONI TRASVERSALI - SEZIONE TIPO		E008.
Committente: COMUNE DI MIRA Settore 4 - Lavori pubblici e infrastrutture - Dirigente Arch. Cinzia PASIN		Scala: 1:50
Progettista incaricato:		Revisione: sostituisce tavola n° ... del