



Inquadramento catastale – Foglio 27 mappali 1599,1526 Scala 1:2000

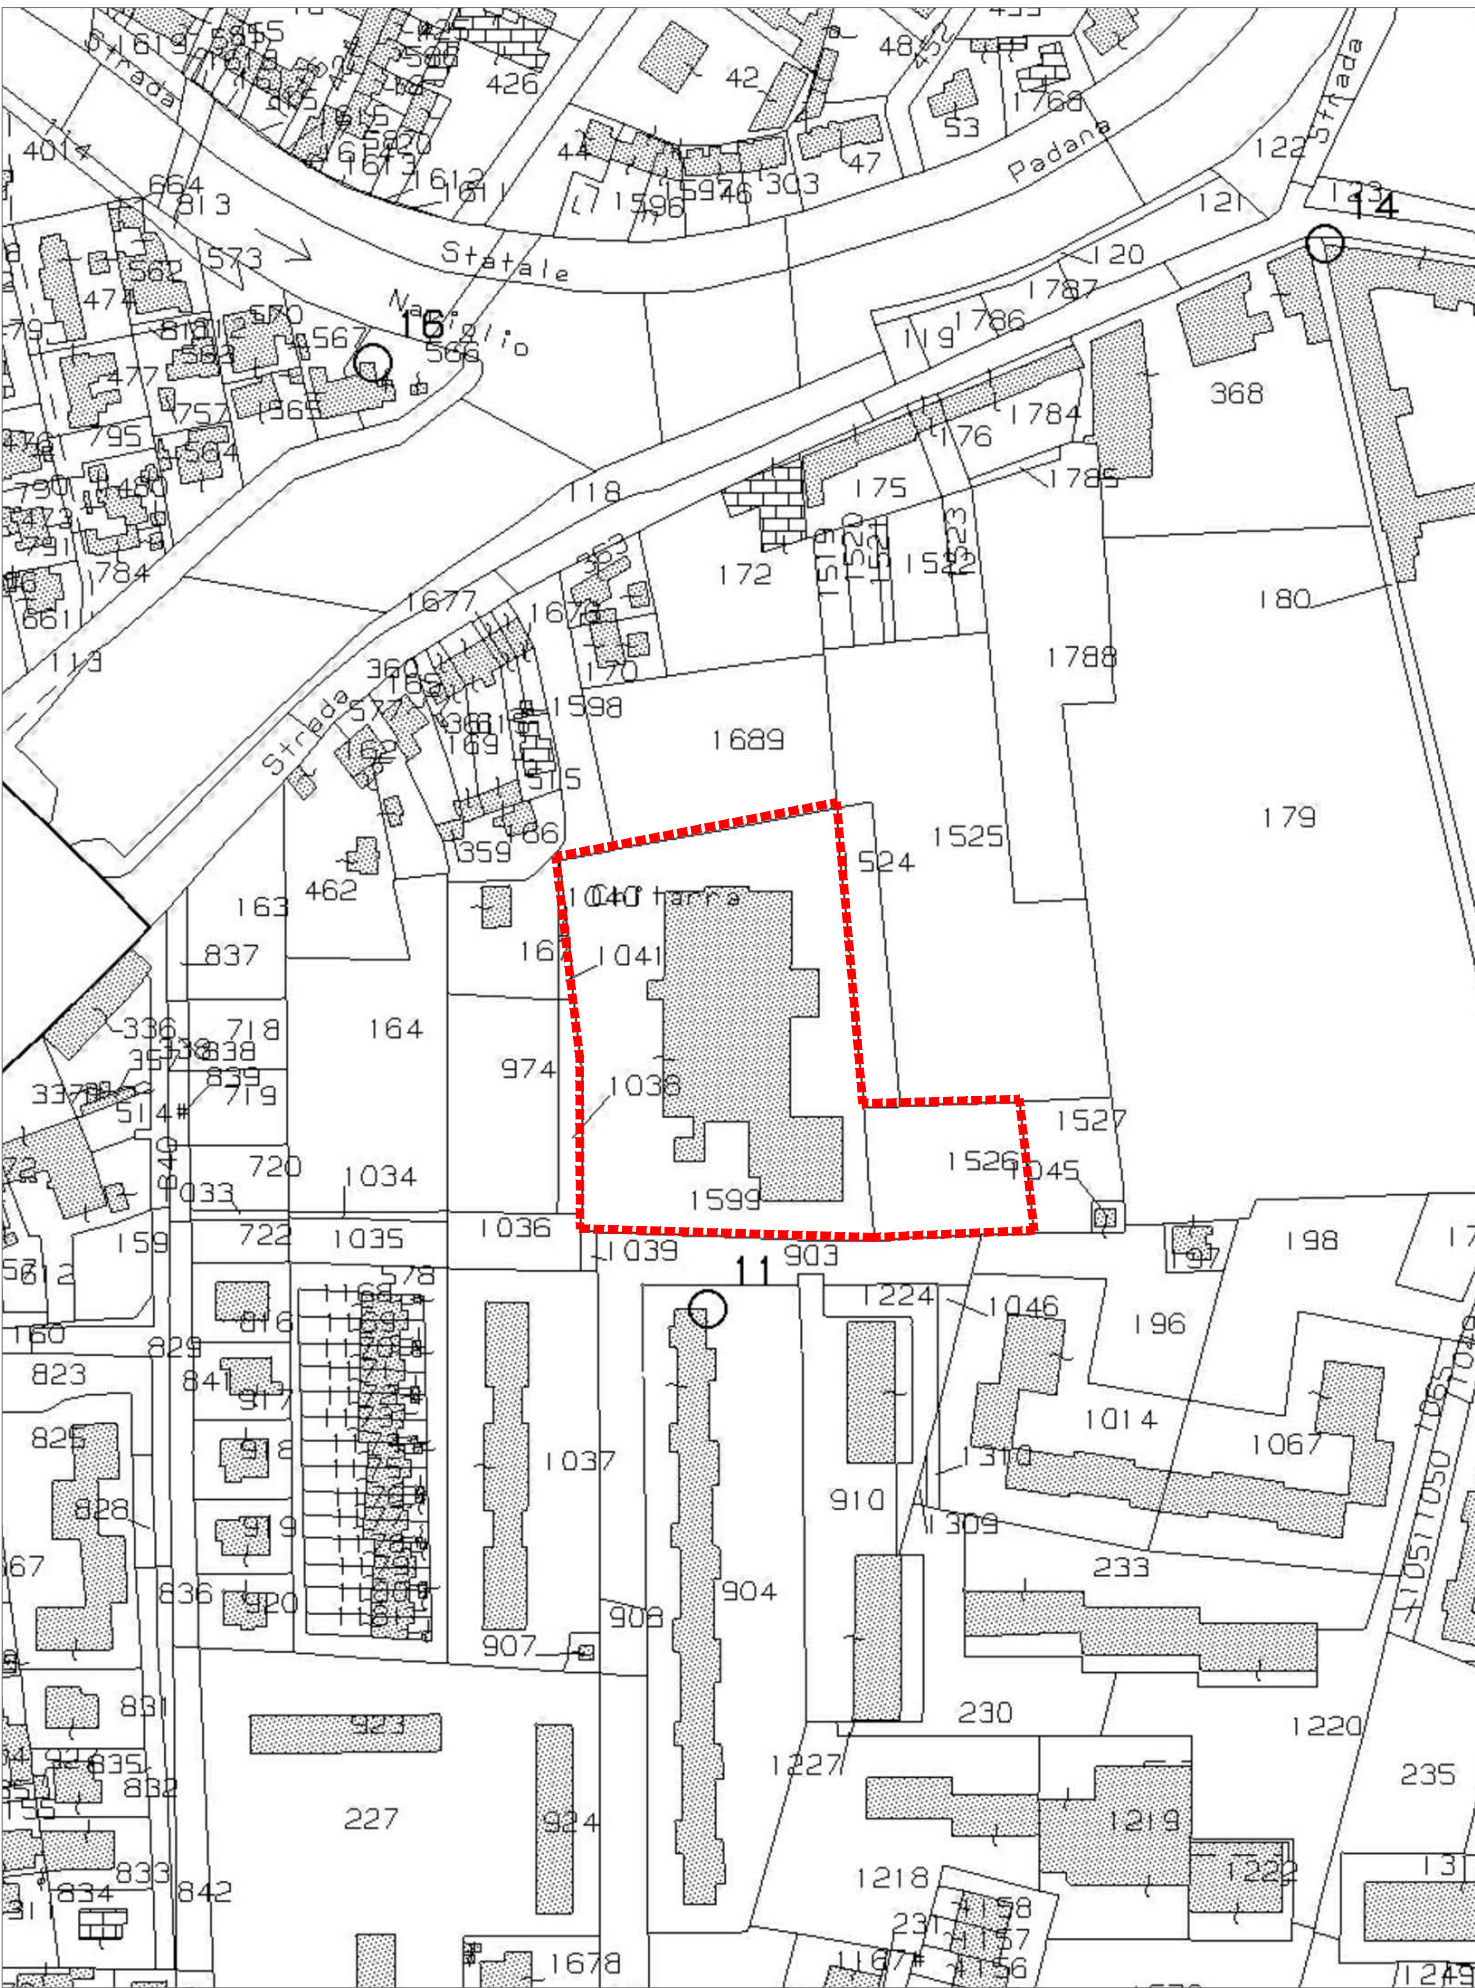


AMBITO D'INTERVENTO Scala 1:2.000

Inquadramento Ortofoto

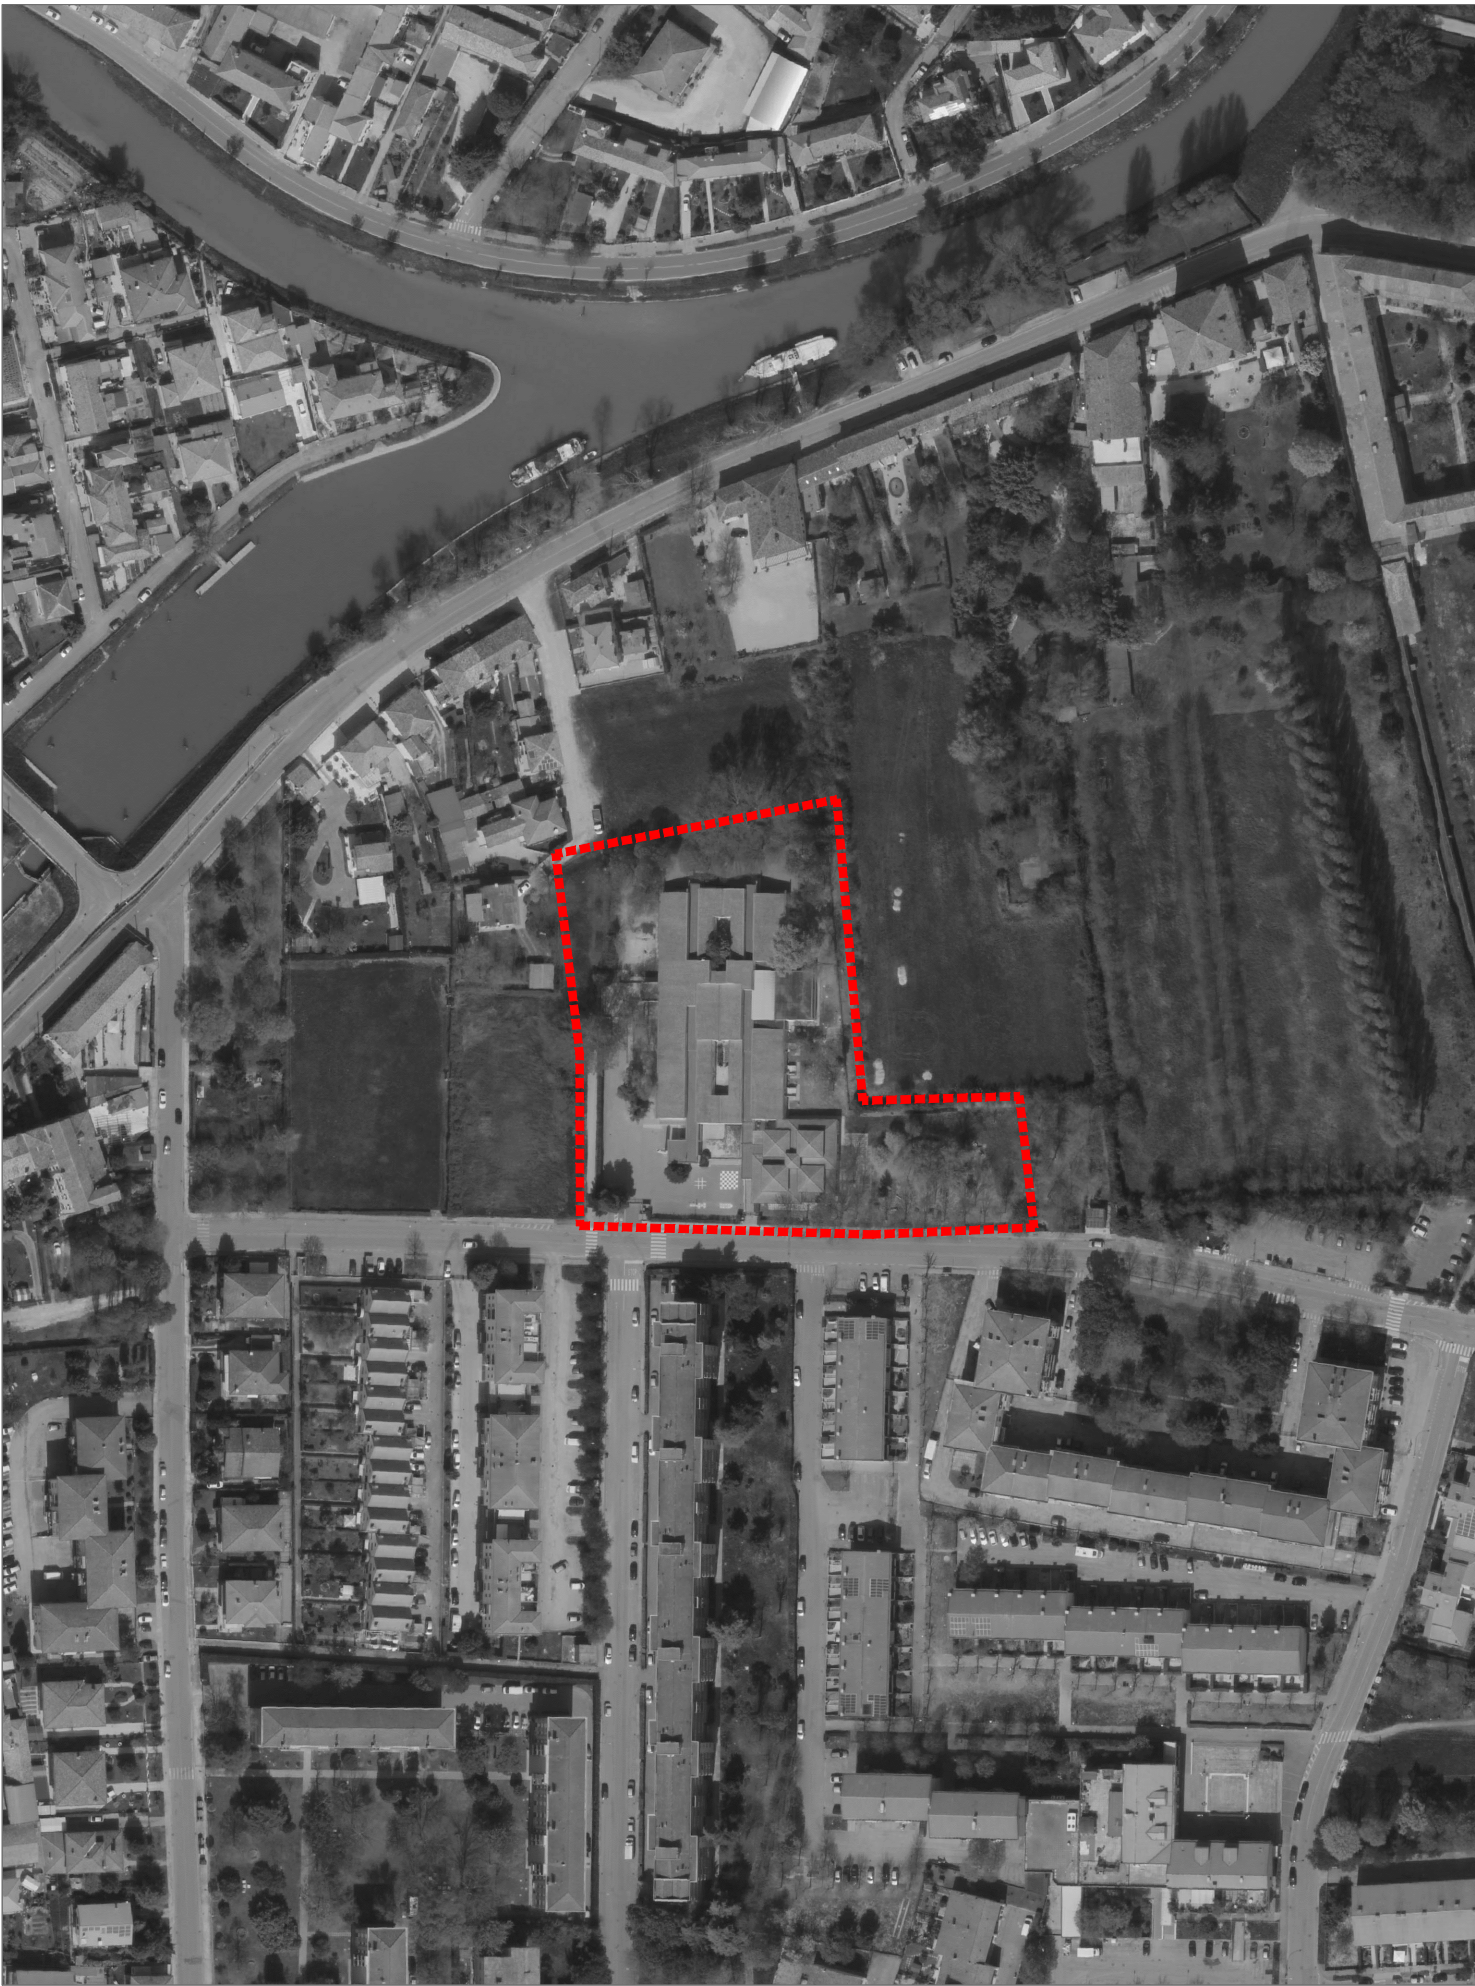


AMBITO D'INTERVENTO Scala 1:2.000

Inquadramento P.A.T. adottato – Tavola 1 Carta dei vincoli e della pianificazione

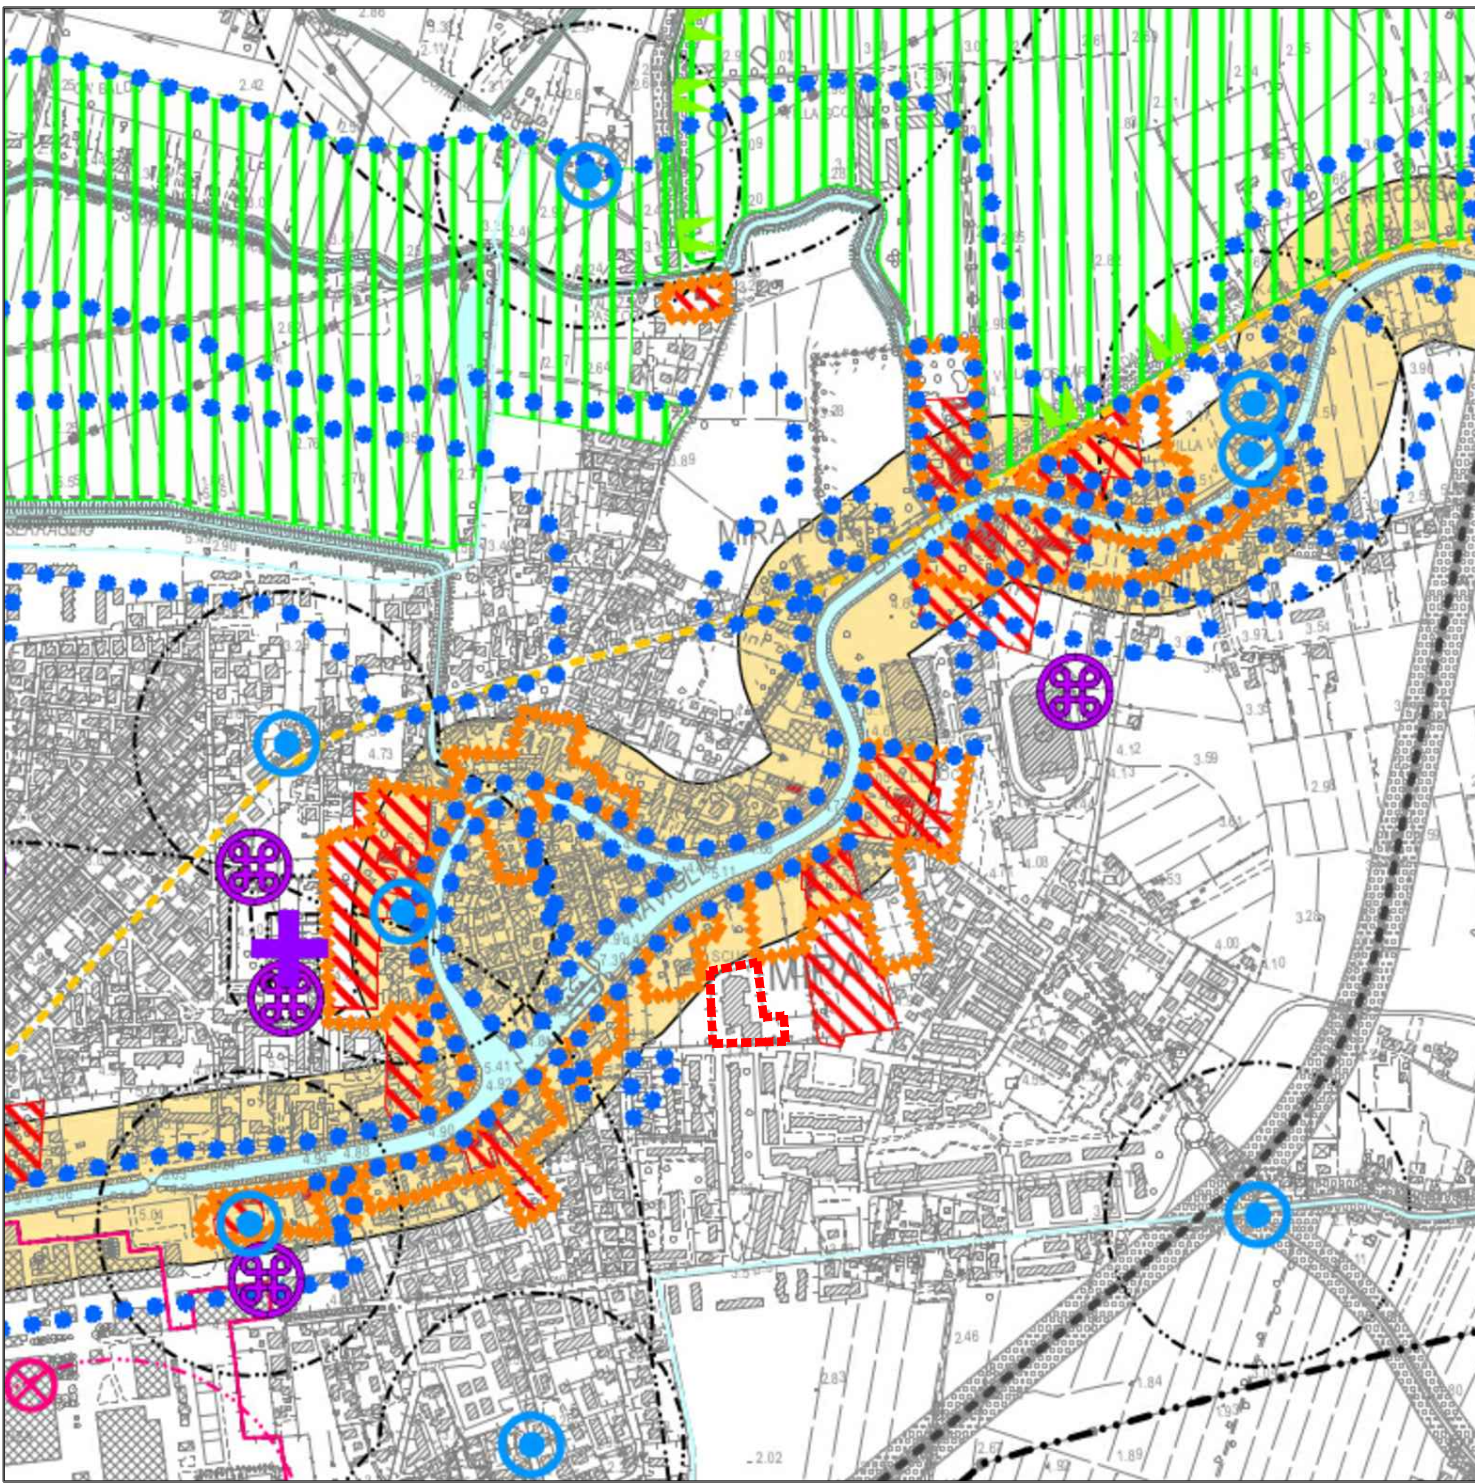

AMBITO D'INTERVENTO Scala 1:10.000


Inquadramento P.R.G. vigente – Tavola 13.1 Zonizzazione

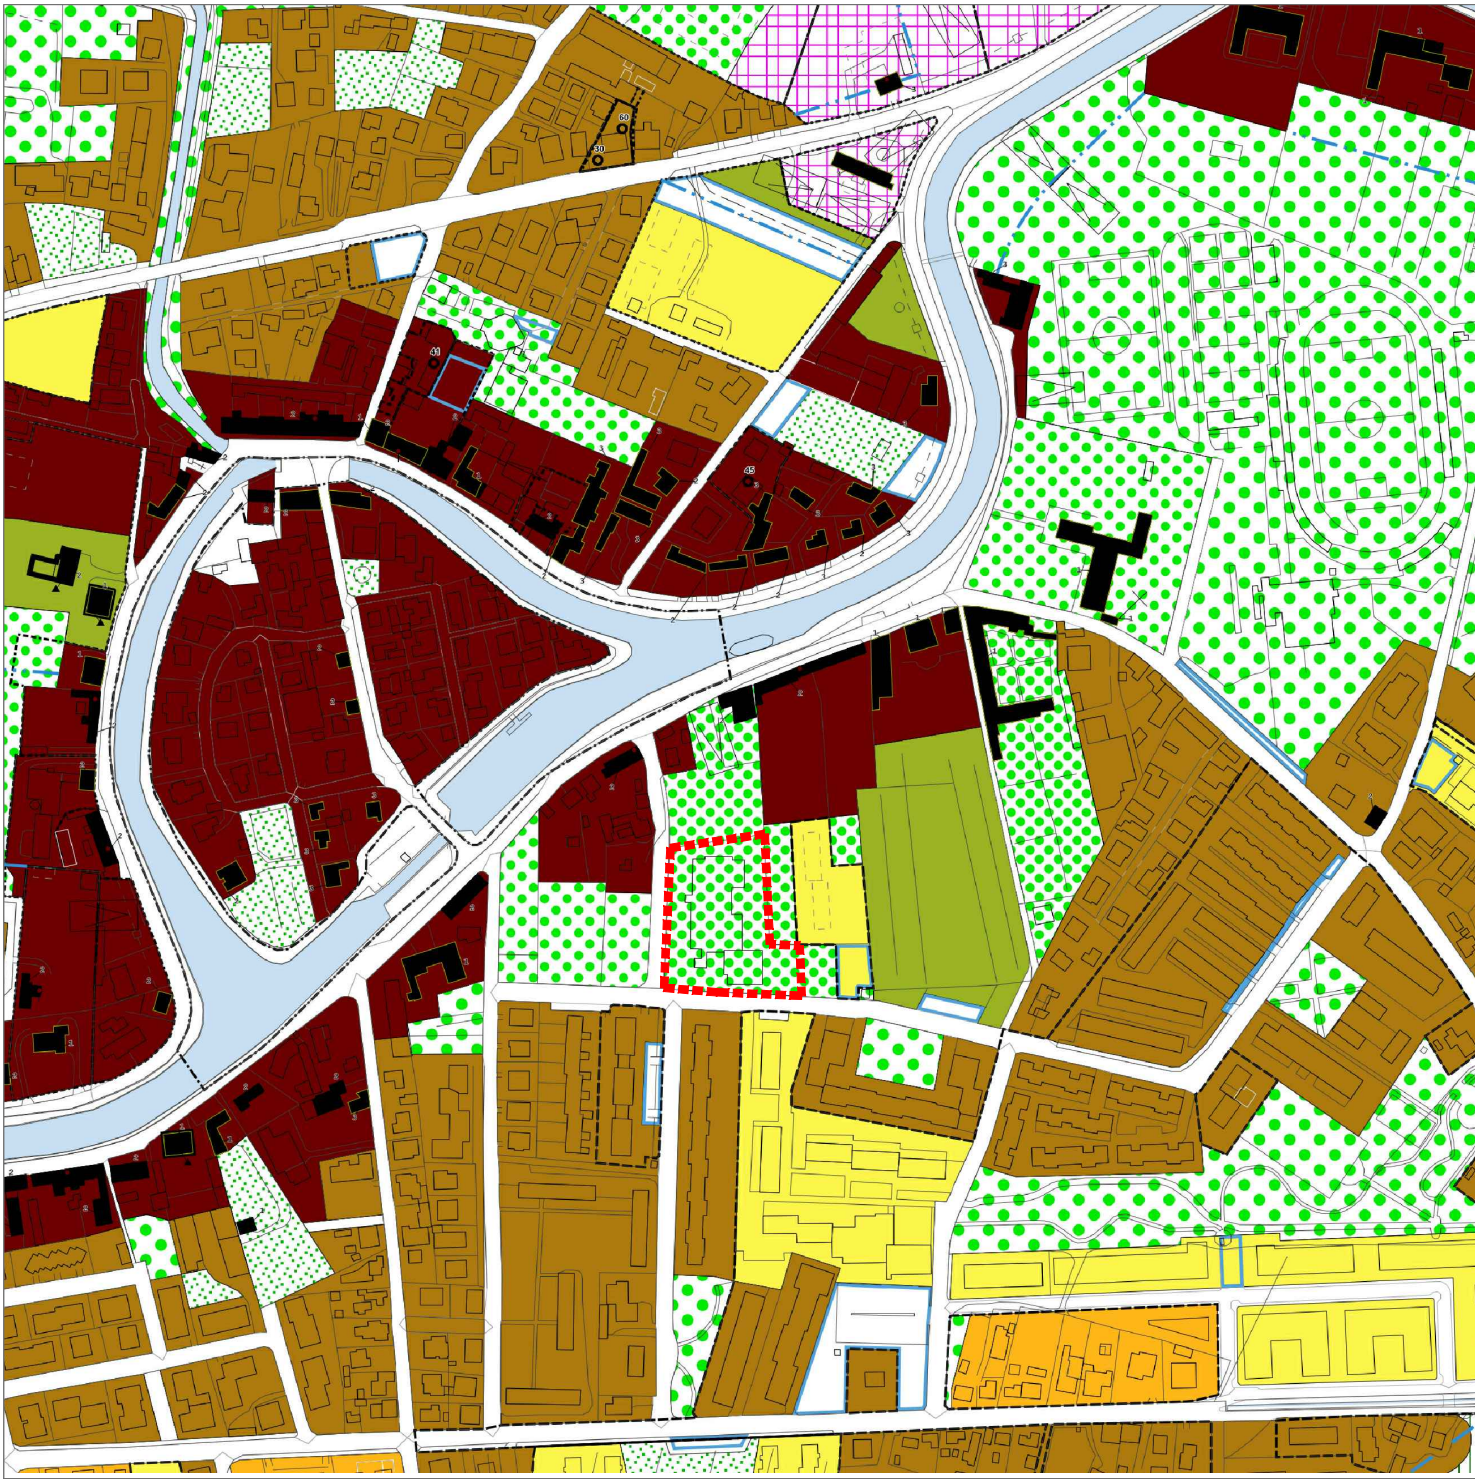

AMBITO D'INTERVENTO Scala 1:5.000

- "Sa": AREE PER L'ISTRUZIONE
- "Sb": AREE PER ATTREZZATURE DI INTERESSE COMUNE
- "Sc": AREE ATTREZZATE A PARCO, GIOCO E SPORT

Inquadramento P.A.T. adottato – Tavola 4 Carta della trasformabilità

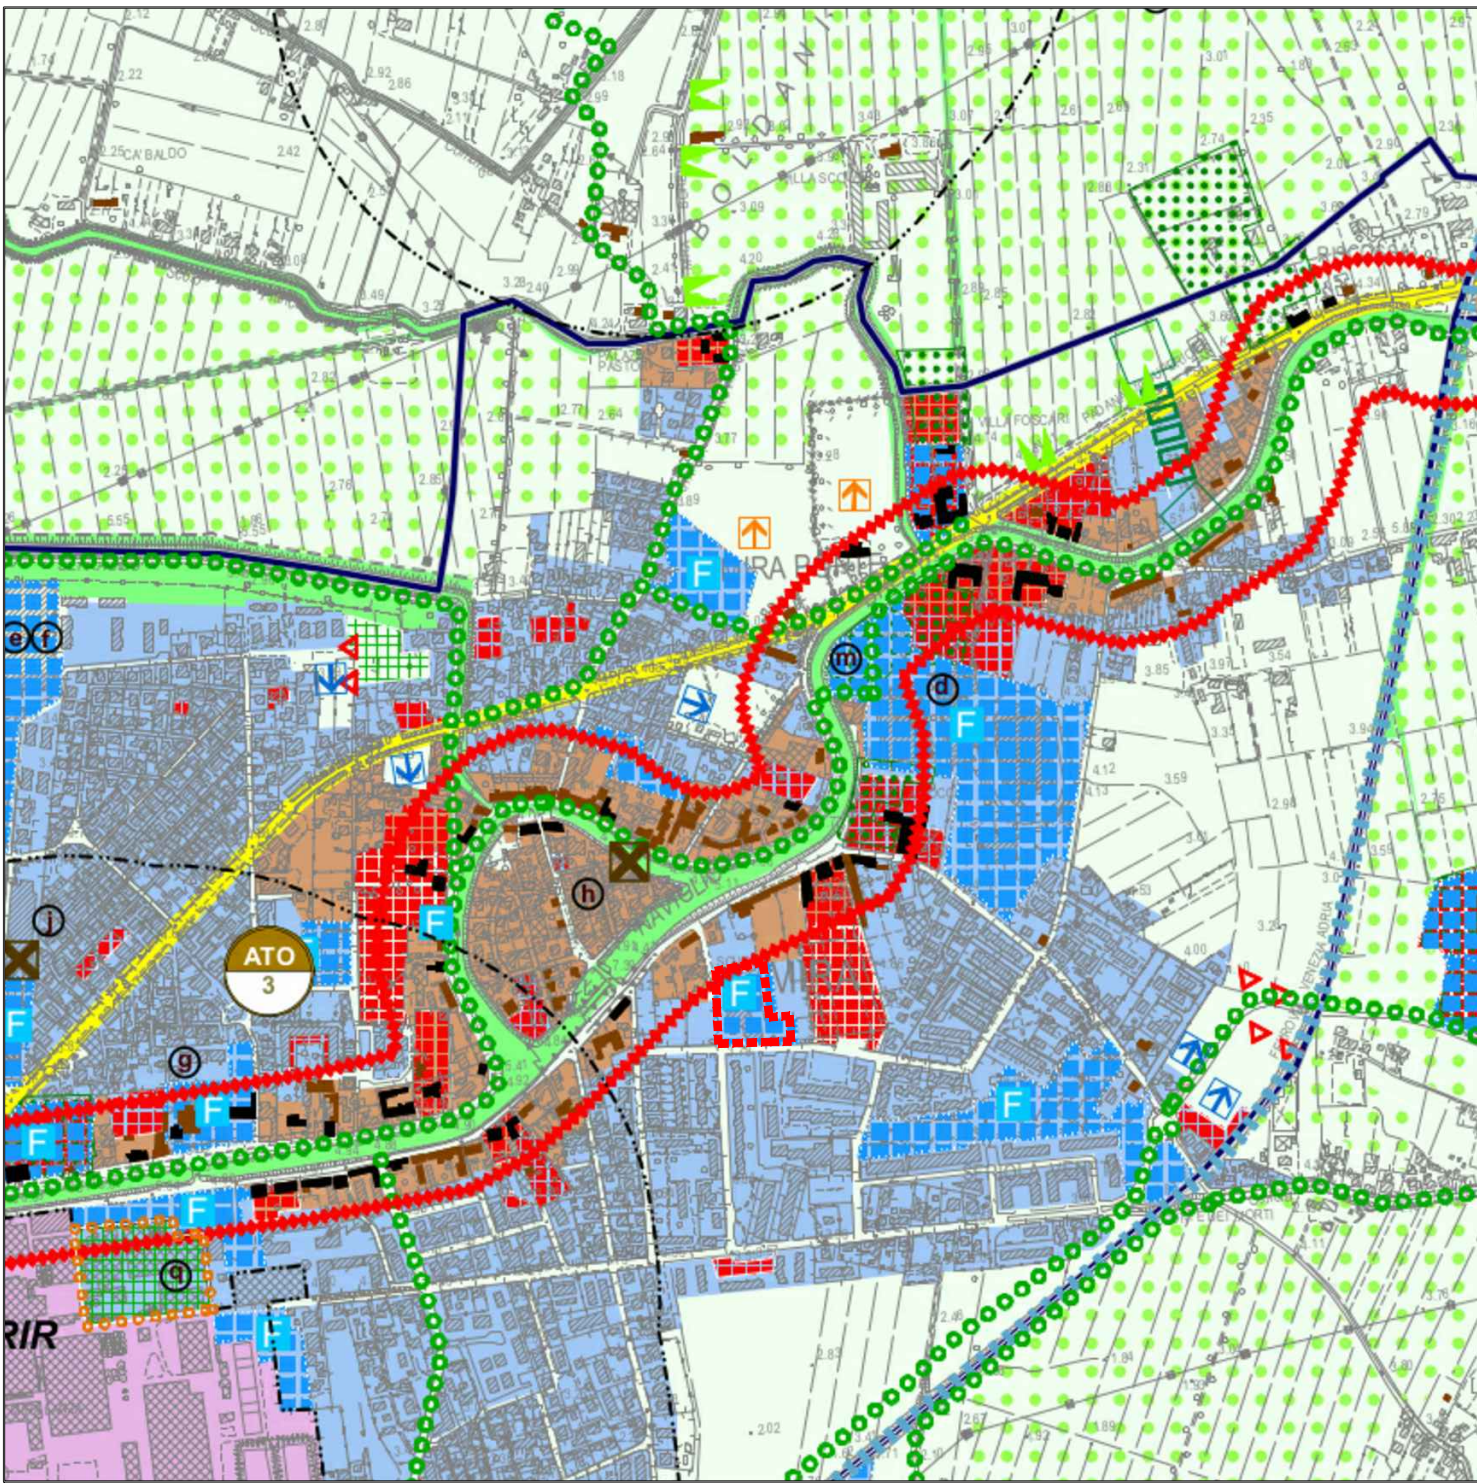

AMBITO D'INTERVENTO Scala 1:10.000

- Aree di urbanizzazione consolidata Art. 36
- Servizi di interesse comune di maggior rilevanza esistenti Art. 45

Inquadramento P.R.G. vigente – Zone Significative – Tavola 13.3



AMBITO D'INTERVENTO Scala 1:5.000

- "Sa": AREE PER L'ISTRUZIONE

INTERVENTO	AMPLIAMENTO DELL'AULA LUDICA PRESSO LA SCUOLA DELL'INFANZIA "PETER PAN" - MIRA PORTE E PRIMI INTERVENTI DI MESSA A NORMA AI FINI DELL'OTTENIMENTO DEL C.P.I.		
OGGETTO	PROGETTO DEFINITIVO - ESECUTIVO Inquadramento territoriale		
INDIRIZZO	Complesso scolastico in via Bernini n.1, 30034 Mira Porte VE		
COMMITTENTE	COMUNE DI MIRA - Piazza IX Martiri n.3, 30034 Mira VE - P.I. 00368570271		
PROGETTISTA	RAGGRUPPAMENTO TEMPORANEO di PROFESSIONISTI MANDATARIO: Ing. Alessandra Grosso - coordinatore di progettazione MANDANTE: Ing. Giampaolo Franzoso MANDANTE: Ing. Stefano Franzoso		
RIF.	729 - 2018		

REV.	DATA	DESCRIZIONE REVISIONE	FILE	REDATTO	VERIFICATO	APPROVATO
01	09/11/2018	Prima stesura	ITF_729_PeterPan_R01	MP	SF	AG

TIMBRO e FIRMA Coordinatore di progettazione Ing. Alessandra Grosso R.U.P. Arch. Cinzia Pasin

ELABORATO
A.1.a

COMUNE DI MIRA
Piazza IX Martiri n.3
30034 Mira VE
tel. 041 5628211
info@comune.mira.ve.it