



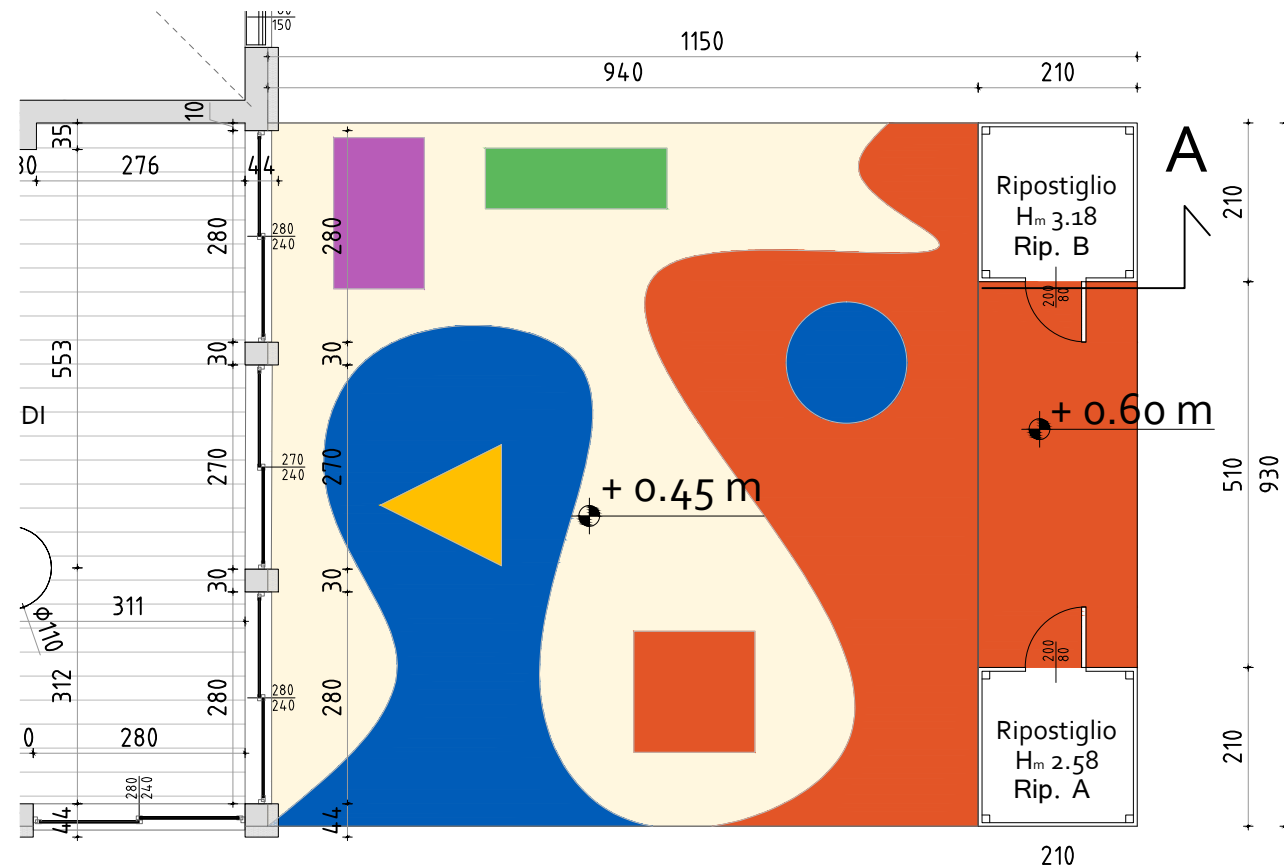



Basamento: su piano in calcestruzzo, telaio in acciaio zincato unito da traversi rompitratta saldati al profilato perimetrale a formare un reticolato, verniciato nelle zone a vista. Il pavimento è composto da pannelli truciolari idrofughi, fissati mediante viti autoperforanti al reticolato di base. Il piano di calpestio in PVC antiscivolo, posato con colla ad alta resistenza.

Struttura portante: profilati di contenimento in acciaio zincato preverniciato.

Copertura: pannelli sandwich autoportanti costituiti da una lamiera esterna in acciaio zincato-preverniciato-grecato ed una interna in acciaio zincato-preverniciato-micronervato, schiumati, con le medesime caratteristiche delle pareti.

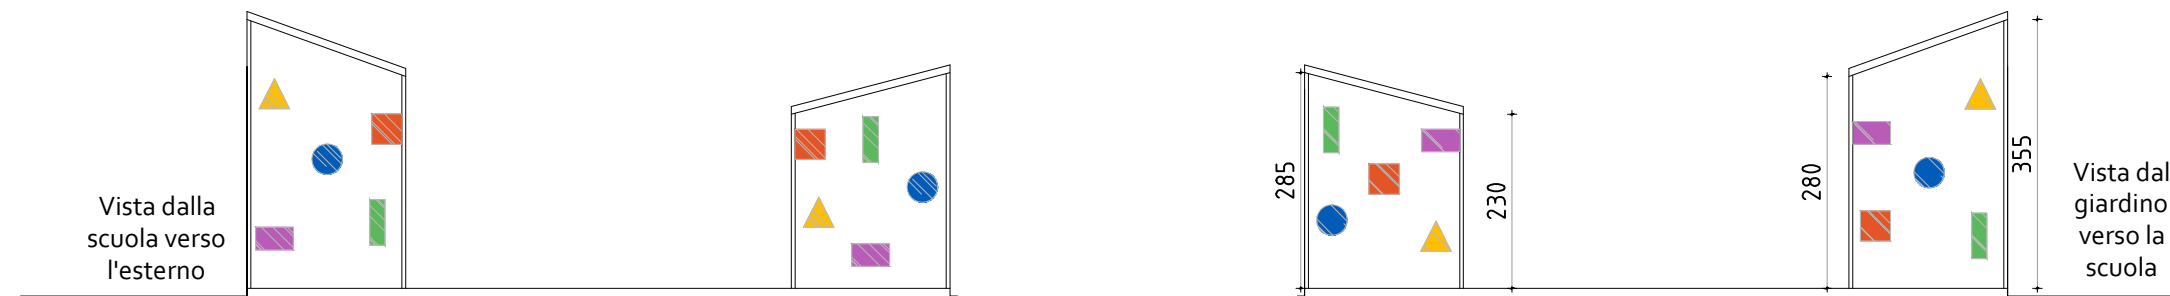

Pareti: pannelli sandwich autoportanti, (sp. 50 mm) costituite da due lamiere in acciaio zincato-preverniciato-micronervato che racchiudono uno strato di materiale isolante costituito da schiuma poliuretanica autoestinguente ad alta densità (40 kg/m^3), con isolamento termico ($K \leq 0,30 \text{ W/m}^2 \text{ K}$). Pannelli sandwich autoportanti aventi le due facce in lamiera preverniciata di rivestimento interno - esterno liscio bianco RAL 9010 o altro colore a scelta della D.L. ed il coibentante interno in poliuretano espanso. Spessore mm 50.

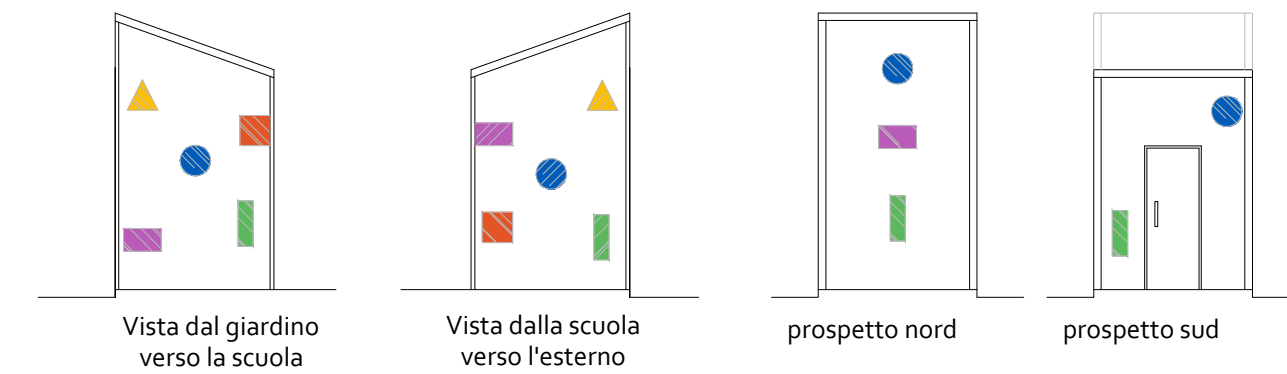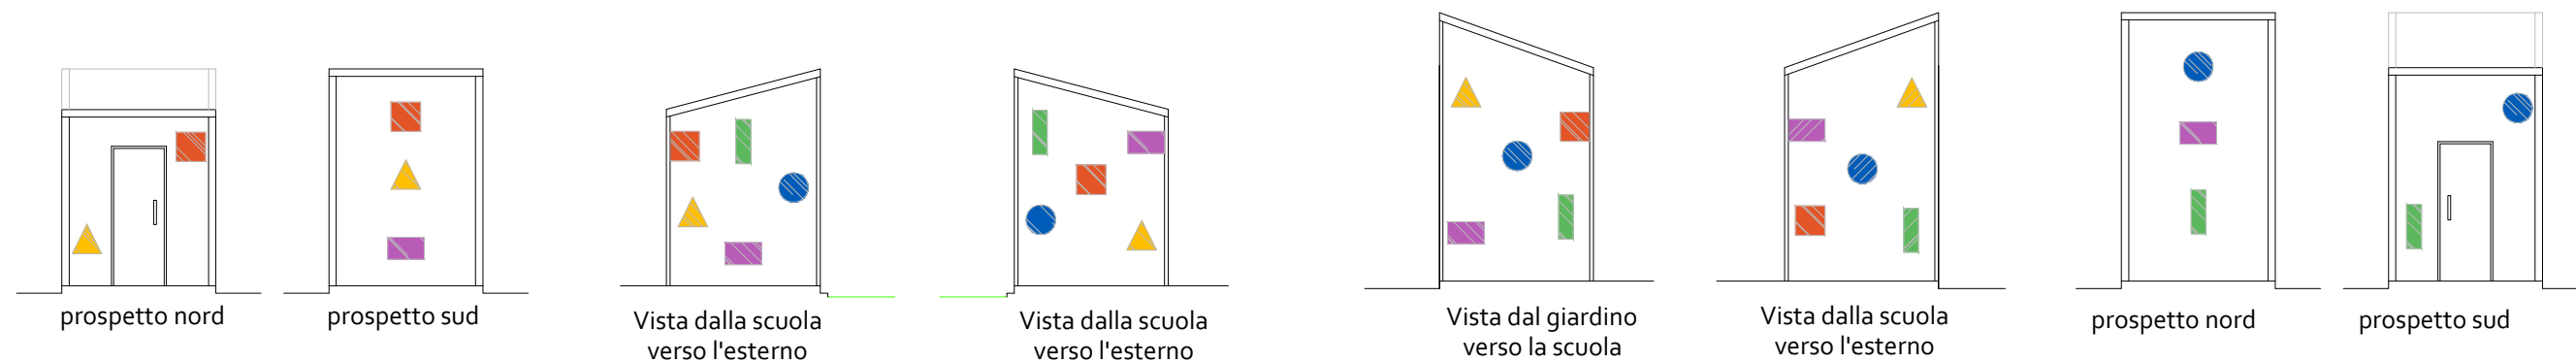

INTERVENTO	AMPLIAMENTO DELL'AULA LUDICA PRESSO LA SCUOLA DELL'INFANZIA "PETER PAN" IN MIRA PORTE E PRIMI INTERVENTI DI MESSA A NORMA AI FINI DELL'OTTENIMENTO DEL C.P.I.	REV.	DATA	DESCRIZIONE REVISIONE	FILE	REDATTO	VERIFICATO	APPROVATO	
OGGETTO	PROGETTO DEFINITIVO - ESECUTIVO, Ripostigli esterni	01	11/11/2018	prima stesura	DEF_729_PeterPan_Ro3	GB	SF	AG	
COMMITTENTE	COMUNE DI MIRA - Piazza IX Martiri n.3, 30034 Mira VE - P.I. 00368570271	Coordinatore di progettazione Ing. Alessandra Grosso			Progettista ing. Stefano Franzoso	R.U.P. Arch. Cinzia Pasin	TAVOLA	COMUNE DI MIRA Piazza IX Martiri n.3 30034 Mira VE tel. 041 5628211 info@comune.mira.ve.it	
PROGETTISTA	R.T.P. - ing. Alessandra Grosso, ing. Giampietro Franzoso e ing. Stefano Franzoso						B.1.e		