



Solstizio d'Inverno - 21 Dicembre

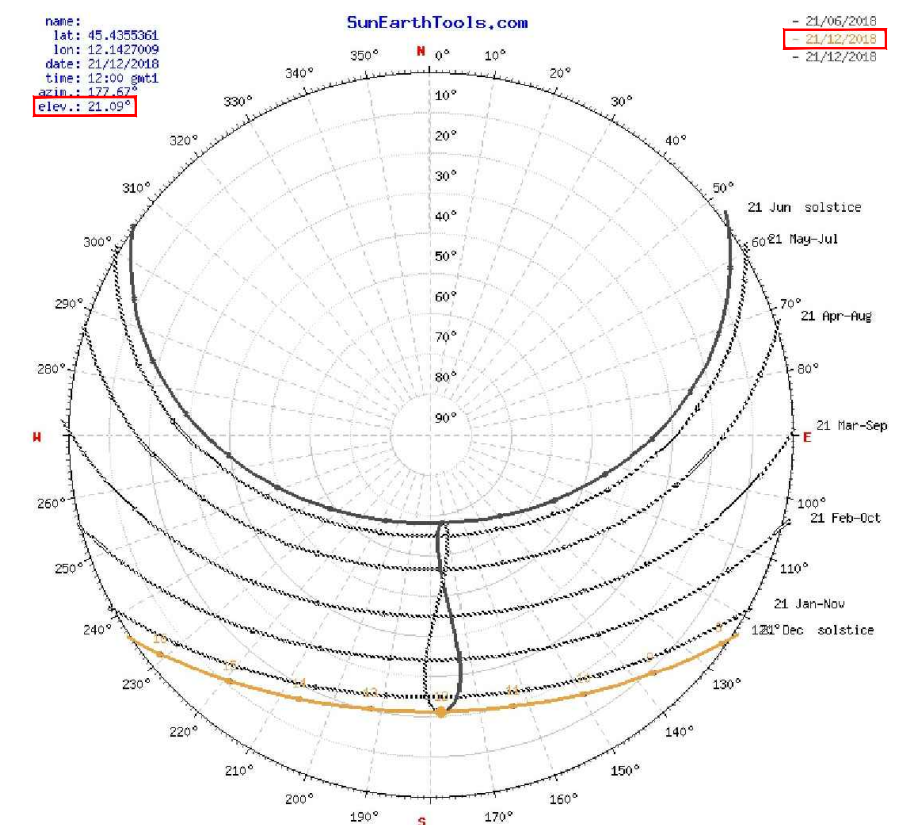

Dettaglio brise soleil, tipo Frangisole a pensilina Sunbreak SB150 a comando fisso - Scala 1:10

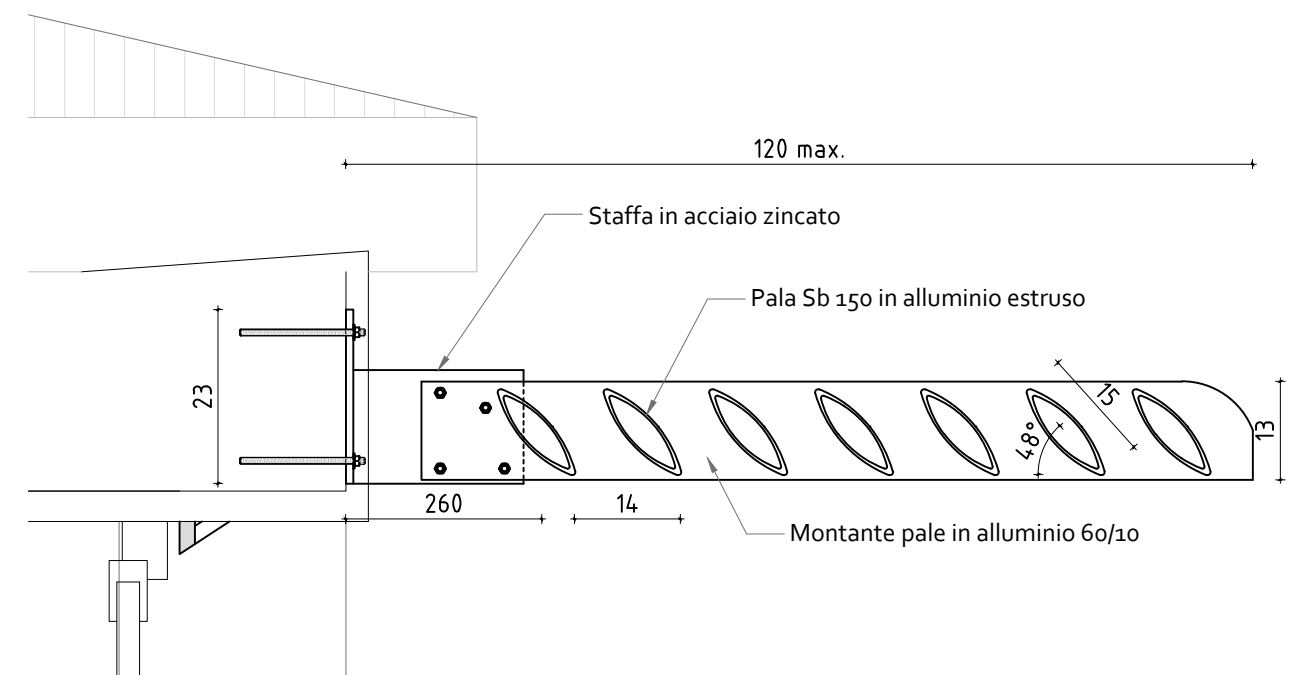

INTERVENTO	AMPLIAMENTO DELL'AULA LUDICA PRESSO LA SCUOLA DELL'INFANZIA "PETER PAN" IN MIRA PORTE E PRIMI INTERVENTI DI MESSA A NORMA AI FINI DELL'OTTENIMENTO DEL C.P.I.	REV.	DATA	DESCRIZIONE REVISIONE	FILE	REDATTO	VERIFICATO	APPROVATO
		01	11/11/2018	prima stesura	DEF_729_PeterPan_Ro3	SF	GF	AG
OGGETTO	PROGETTO DEFINITIVO - ESECUTIVO, Brise soleil	Coordinatore di progettazione Ing. Alessandra Grosso		Progettista ing. Stefano Franzoso	R.U.P. Arch. Cinzia Pasin	TAVOLA	COMUNE DI MIRA Piazza IX Martiri n.3 30034 Mira VE tel. 041 5628211 info@comune.mira.ve.it	
COMMITTENTE	COMUNE DI MIRA - Piazza IX Martiri n.3, 30034 Mira VE - P.I. 00368570271							
PROGETTISTA	R.T.P. - ing. Alessandra Grosso, ing. Giampietro Franzoso e ing. Stefano Franzoso							