


**CENTRALE TERMICA - Pianta - Scala 1:100**

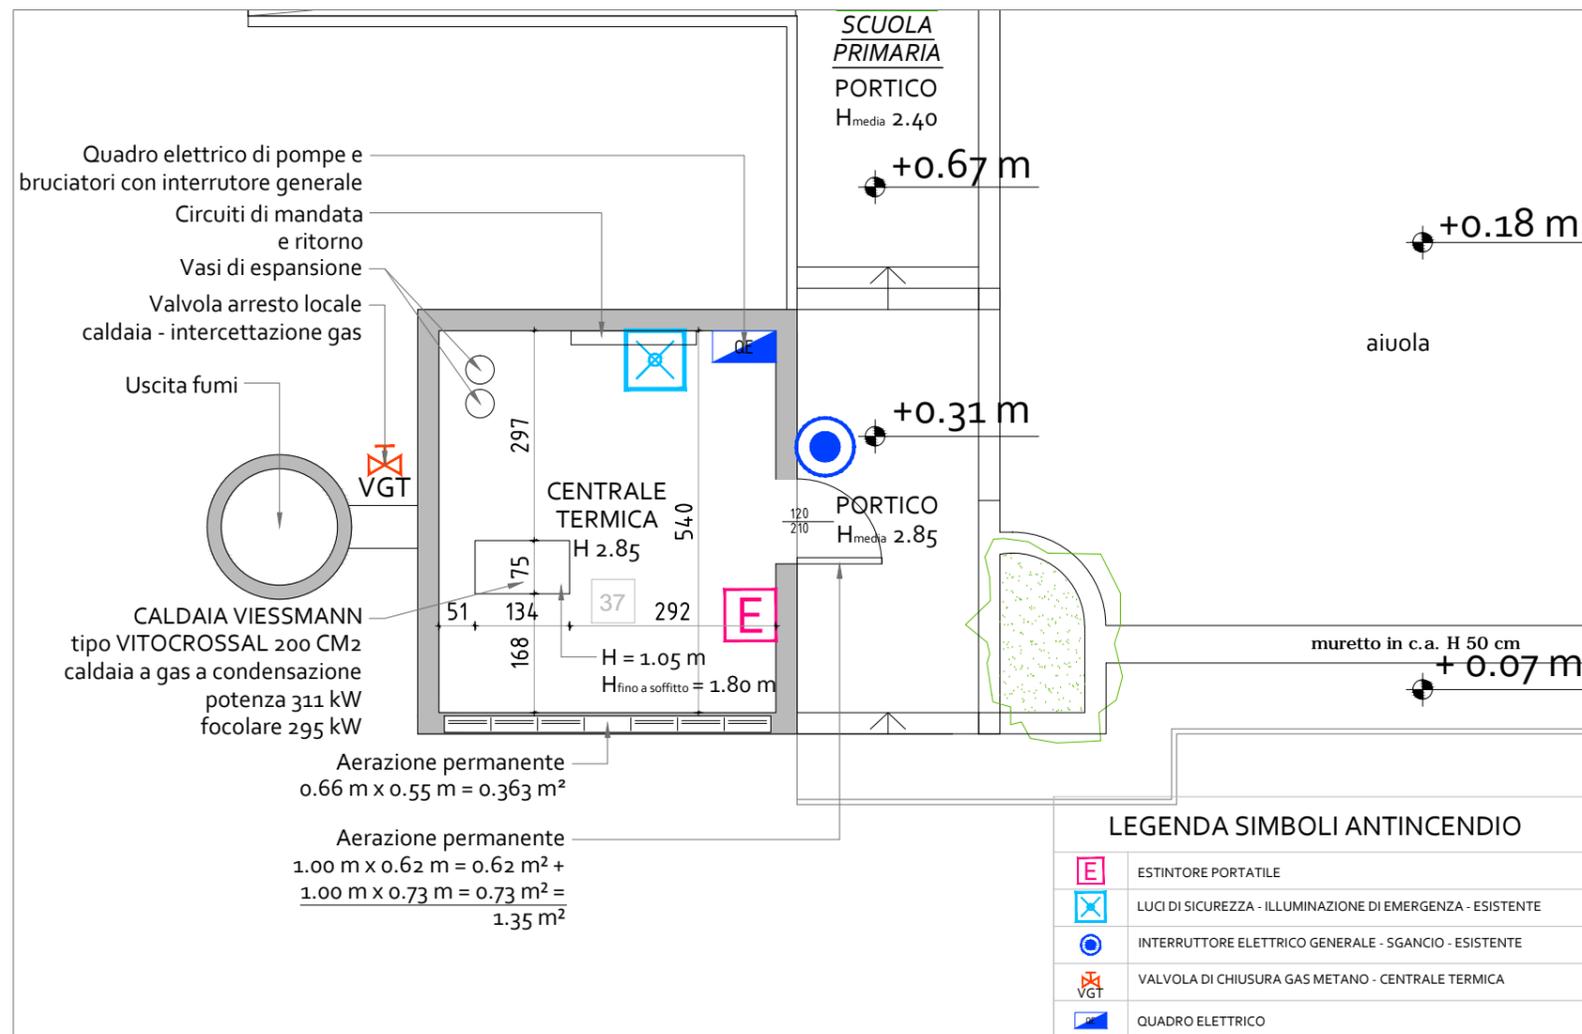

**CONI OTTICI**

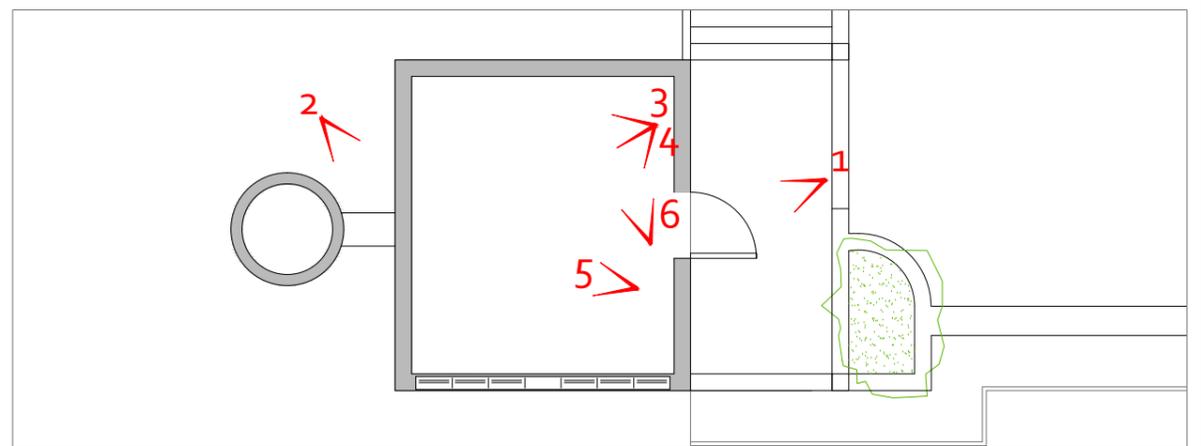


FOTO 1



FOTO 2

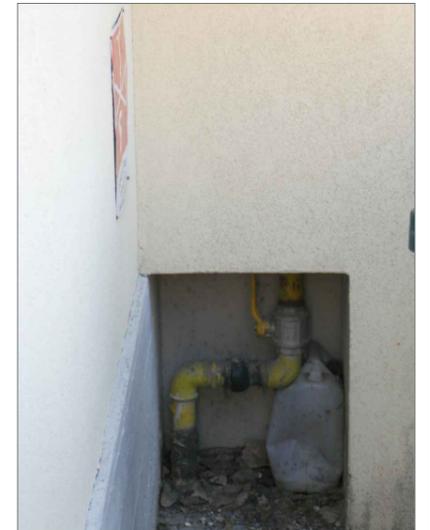


FOTO 3

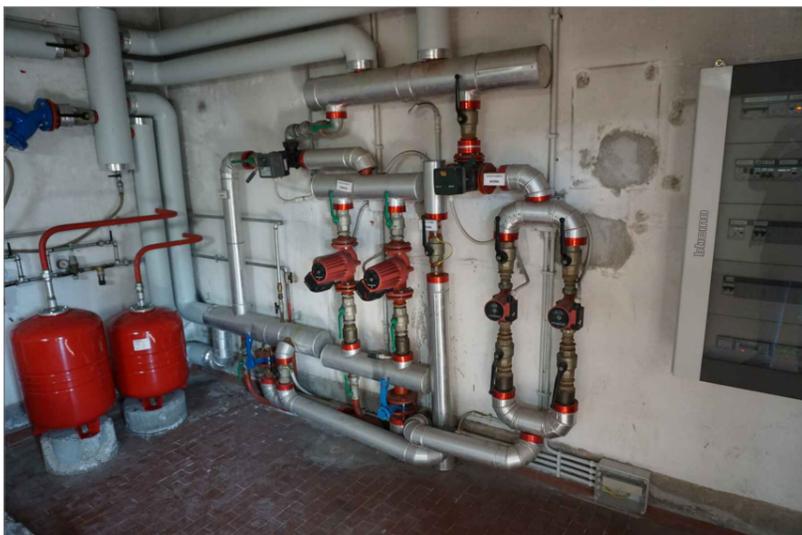


FOTO 4



FOTO 5



FOTO 6



<b>INTERVENTO</b>	AMPLIAMENTO DELL'AULA LUDICA PRESSO LA SCUOLA DELL'INFANZIA "PETER PAN" IN MIRA PORTE E PRIMI INTERVENTI DI MESSA A NORMA AI FINI DELL'OTTENIMENTO DEL C.P.I.
<b>OGGETTO</b>	CENTRALE TERMICA
<b>COMMITTENTE</b>	COMUNE DI MIRA - Piazza IX Martiri n.3, 30034 Mira VE - P.I. 00368570271
<b>PROGETTISTA</b>	R.T.P. - ing. Alessandra Grosso, ing. Giampietro Franzoso e ing. Stefano Franzoso

REV.	DATA	DESCRIZIONE REVISIONE	FILE	REDATTO	VERIFICATO	APPROVATO
01	11/11/2018	prima stesura	VVF_729_PeterPan_Ro2	SF	GF	AG
Coordinatore di progettazione Ing. Alessandra Grosso			Progettista ing. Giampietro Franzoso		R.U.P. Arch. Cinzia Pasin	
				TAVOLA	<b>COMUNE DI MIRA</b> Piazza IX Martiri n.3 30034 Mira VE tel. 041 5628211 info@comune.mira.ve.it	

