1 Mira

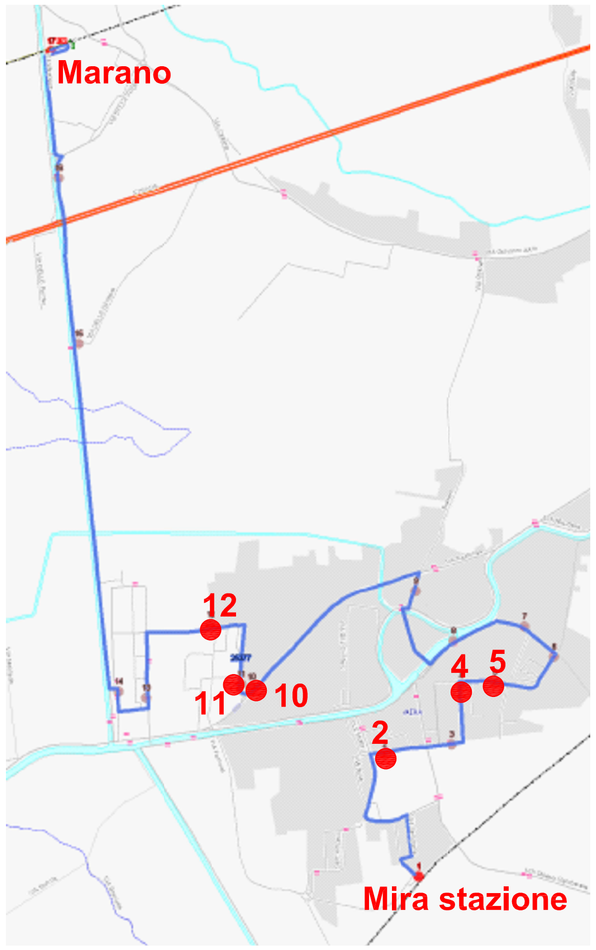

Linea
Mira Buse - Marano

Elenco fermate oggetto di interventi:

2 - Via Mare Mediterraneo
4 - Via Borromini - Scuole
5 - Via Bernini parcheggio
10 - Via Nazionale - Mirasole
11 - Via Dante Alighieri
12 - Via Toti - Scuole

2 Borbiago

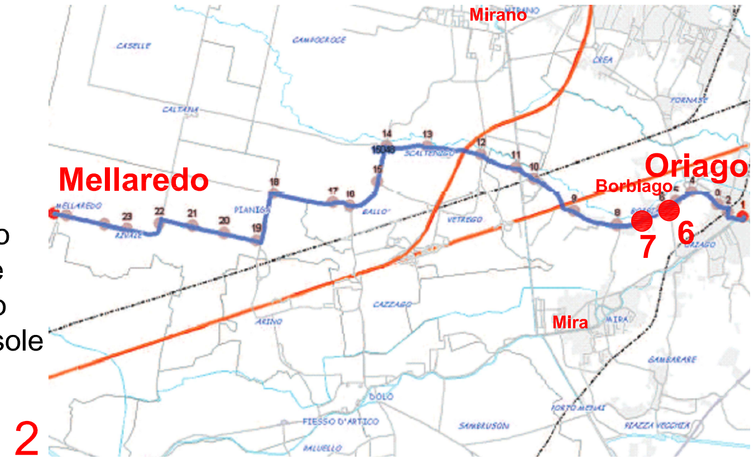

Linea Oriago - Mellaredo

Elenco fermate oggetto di interventi:

6 - Via Giovanni XXIII - Via Sieve
7 - Via Giovanni XXIII - Chiesa

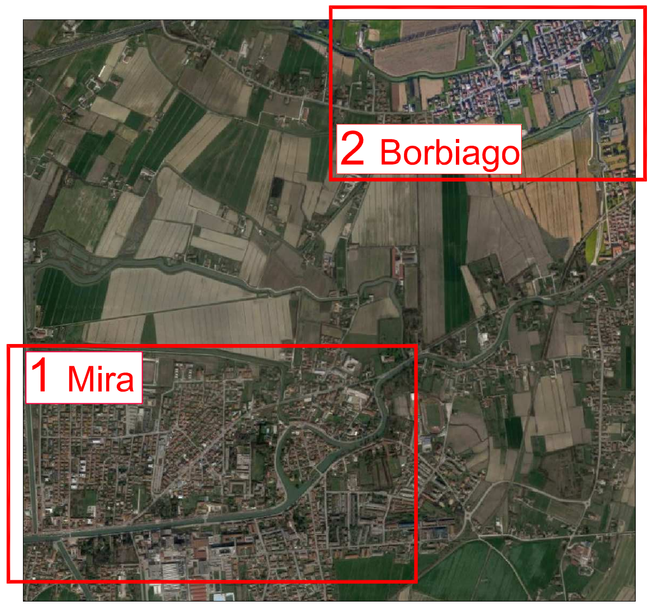

FOTOPIANO AREE INTERVENTI

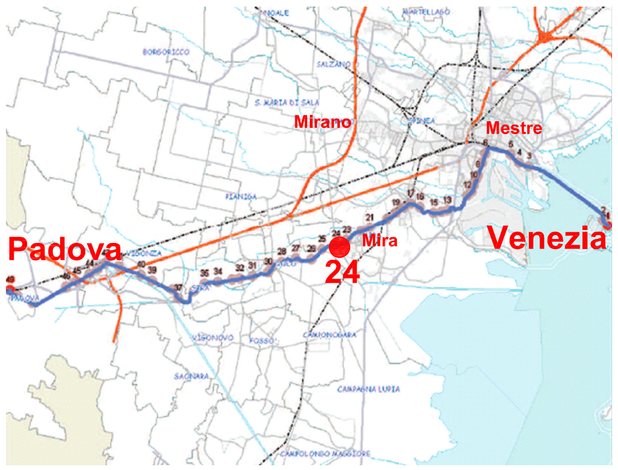

Linea Venezia - Padova
Elenco fermate oggetto di interventi:
24 - Via Nazionale - Mira centro

Area di intervento

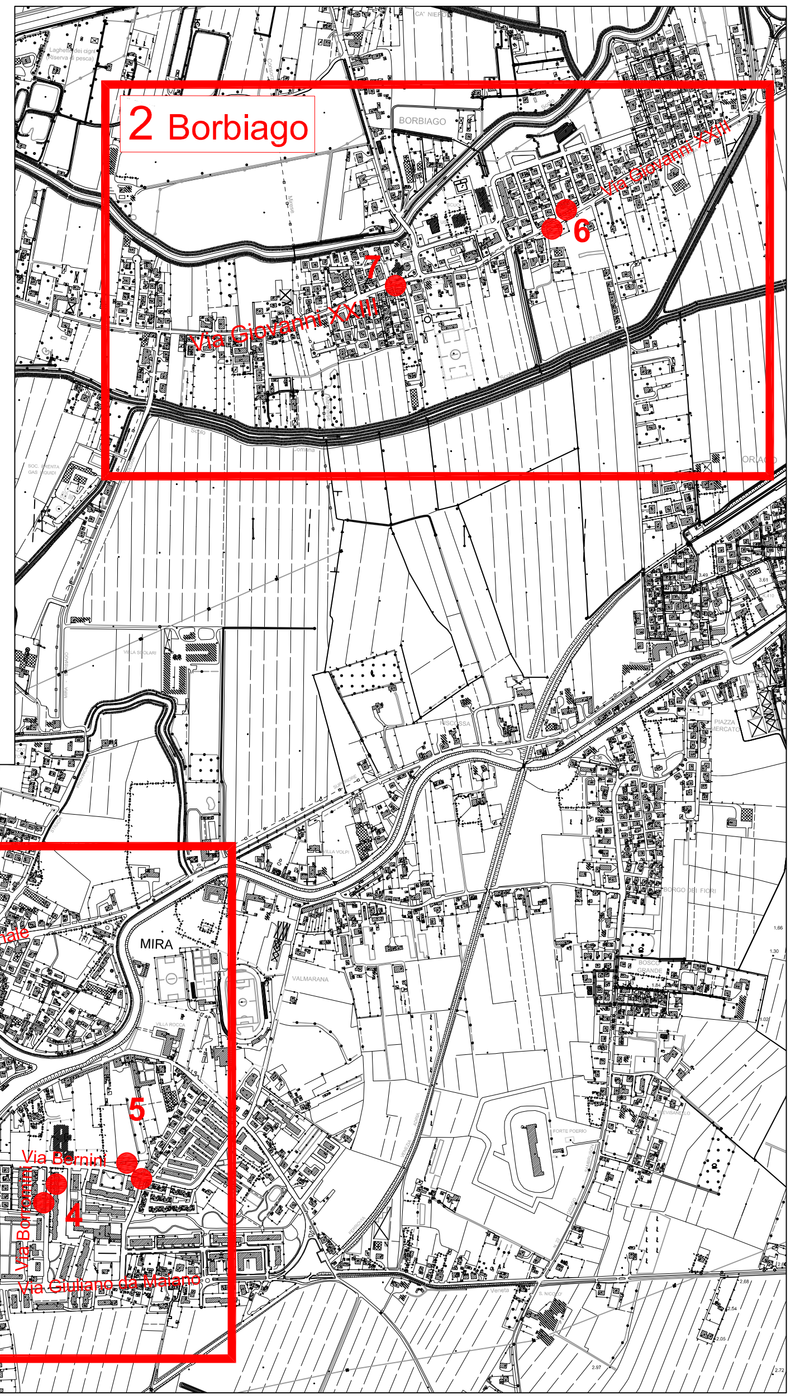

C.T.R. - Punti delle fermate oggetto di interventi

Scala 1:10.000

Comune di Mira

MINISTERO DELL'AMBIENTE E DELLA TUTELA DEL TERRITORIO E DEL MARE

AVM Holding

PROGRAMMA SPERIMENTALE NAZIONALE DI MOBILITA' SOSTENIBILE CASA-SCUOLA E CASA-LAVORO

Realizzazione di punti attrezzati di interscambio modale per incentivare l'uso del trasporto pubblico lungo direttrici interessate da forti flussi scolastici

SISTEMAZIONE E MESSA IN SICUREZZA DELLE STRUTTURE DI FERMATA LUNGO LE LINEE DI TRASPORTO VERSO GLI ISTITUTI SCOLASTICI

PROGETTO ESECUTIVO

Responsabile Unico del Procedimento:
Arch. Gabriele Bertaggia

Comune di Mira

Progettista:
Ing. Matteo Negro

Gruppo di lavoro:
Arch. Alessandra Stronchi
Arch. Chiara Todesco
Arch. Renata Tomini
Arch. Alessandra Zanessi

Coordinatore della sicurezza in fase di Progetto:
Ing. Guido Franchin

AVM Holding
Azienda Veneziana della Mobilità S.p.A.
Sede - Isola Nova del Tronchetto 33 - Venezia

1.4 INQUADRAMENTO GENERALE:

Linee di trasporto
Fermate oggetto di intervento

TAV.	2	PE

SCALA: 1:10.000	REV.00	gennaio 2021
DIS.:		
NOME FILE:		

OPERA PROTETTA AI SENSI DELLA LEGGE 22 APRILE 1941 N.o 633 TUTTI I DIRITTI RISERVATI, QUALSIASI RIPRODUZIONE ED UTILIZZAZIONE NON AUTORIZZATE SARANNO PERSEGUITI A RIGORE DI LEGGE