



Linea Mira Buse - Marano

Elenco fermate oggetto di interventi:

- 2 - Via Mare Mediterraneo
- 4 - Via Borromini - Scuole
- 5 - Via Bernini parcheggio
- 10 - Via Nazionale - Mirasole
- 11 - Via Dante Alighieri
- 12 - Via Toti - Scuole

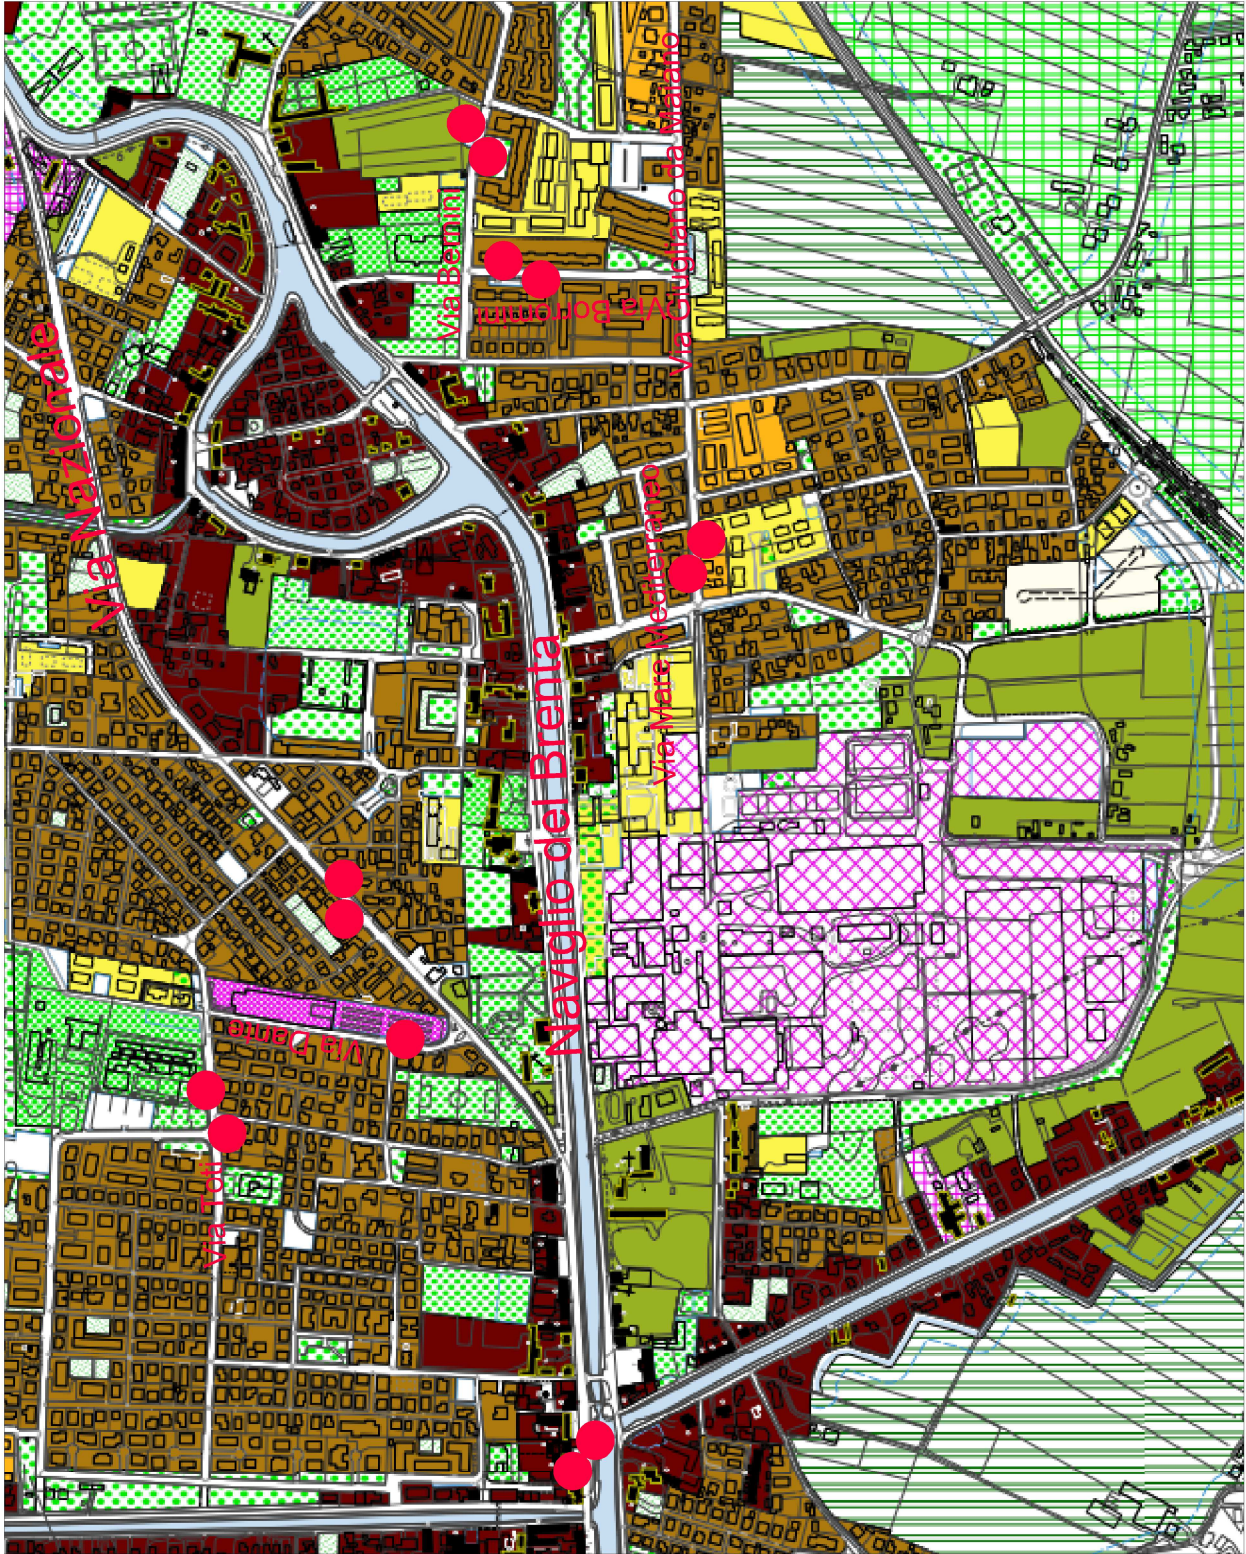


- P.R.G.**
- Zone C2
 - Zone di tutela ambientale
 - Zone D2
 - Zone B
 - Zone A
 - Area a parcheggi
 - Sa - Area per istruzione
 - Sc - Area attrezzature a parco, gioco e sport
 - Edificio storico testimoniali

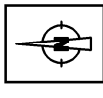


PIANO DELLE ACQUE

- Condotta ø 80
- Condotta ø 100
- Condotta ø 30
- Serole
- Condotta non ispezionabile
- Rete consortile

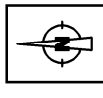

PIANO RISANAMENTO ACUSTICO


- Area particolarmente protette
- Area prevalentemente residenziali
- Strade locali interzonali
- Fascia di transizione lungo i confini di area di diversa classe
- Area di intensa attività umana
- Aree di tipo misto
- Area prevalentemente industriali
- Area prevalentemente industriali
- Strade urbane interquartiere

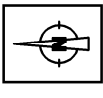


Linea Venezia - Padova

Elenco fermate oggetto di interventi:

- 24 - Via Nazionale - Mira Centro

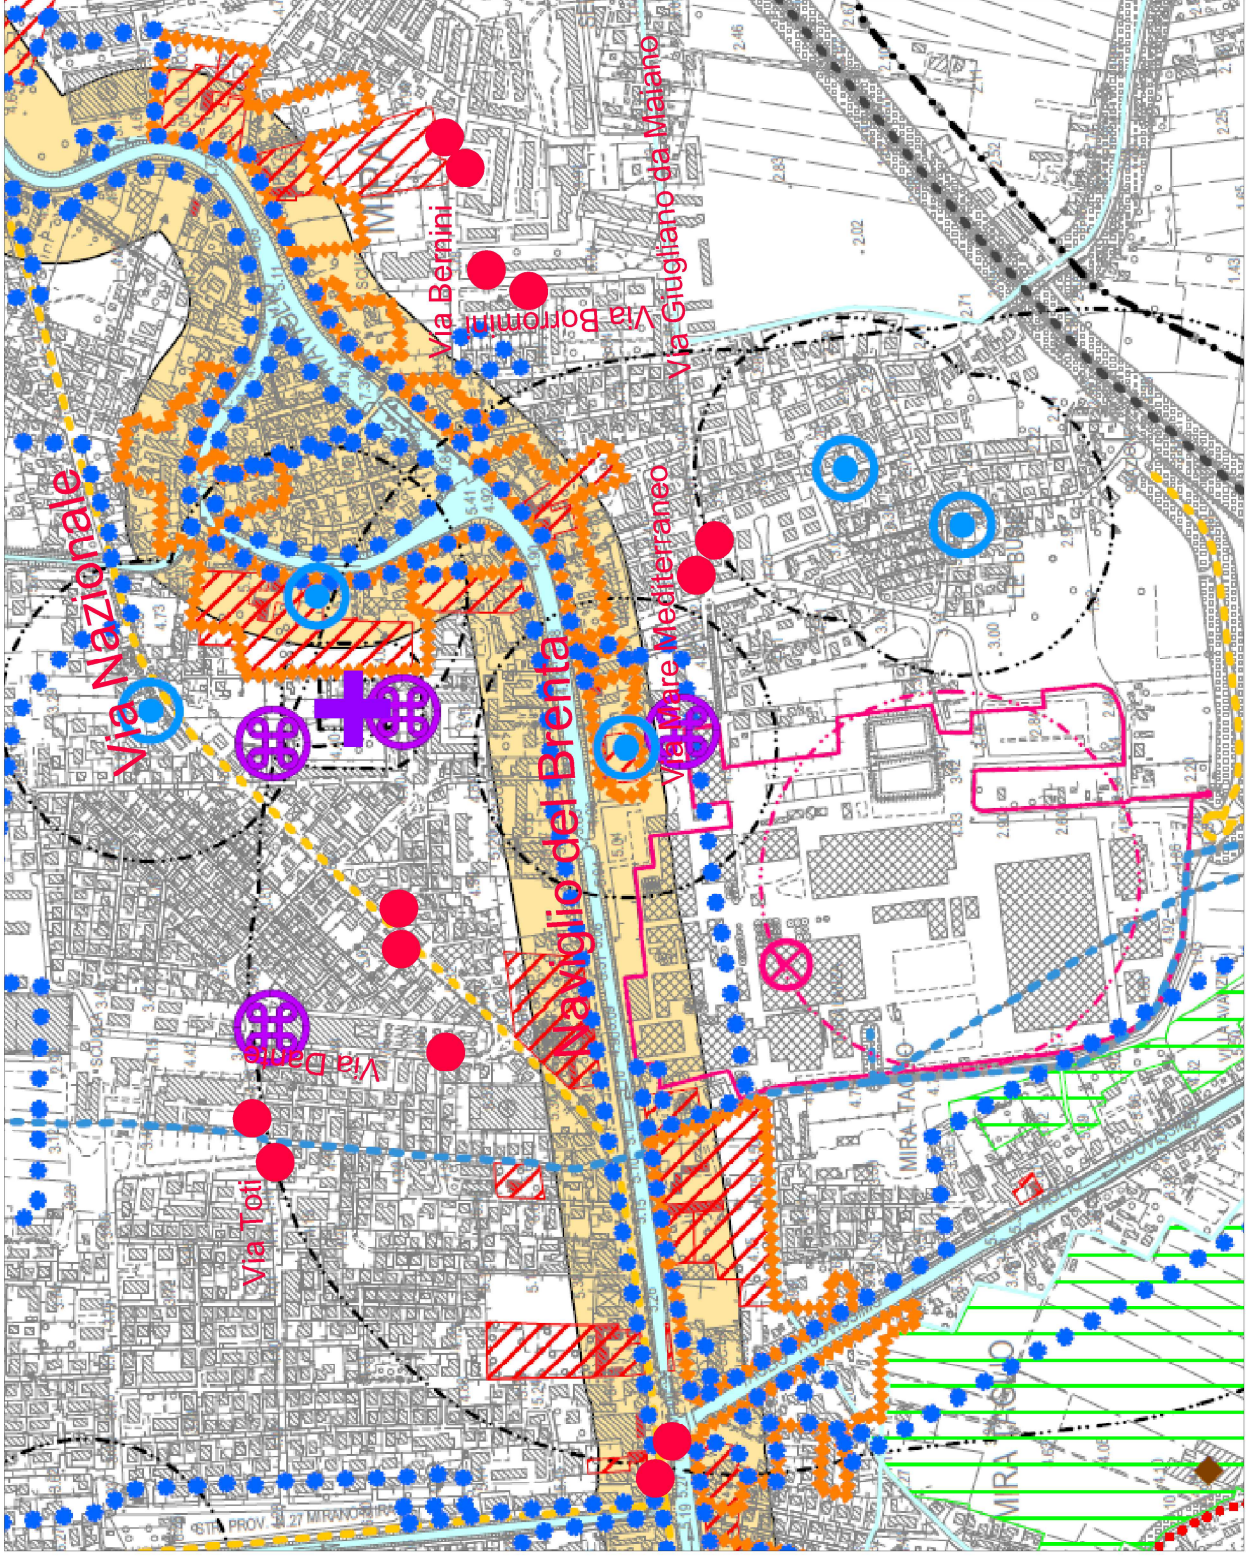


- CARTA DEI VINCOLI E DELLA PIANIFICAZIONE TERRITORIALE**
- Idrografia e fasce di rispetto
 - Vincolo paesaggistico (D.Lgs. 42/2004 - e L.431/1985)
 - Vincolo monumentale (D.Lgs. 42/2004 - ex L. 1089/1939) - parchi e pertinenza
 - Elettrodotti e fasce di rispetto
 - Viabilità e fasce di rispetto
 - Melanodotti e fasce di rispetto
 - Centri storici (P.R.C. art. 24 e Atlante regionale)
 - Vincolo paesaggistico (D.Lgs. 42/2004 - e L.1497/1939)
 - Vincolo monumentale (D.Lgs. 42/2004 - ex L. 1089/1939) - edifici

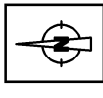



CARTA DELLE INFRASTRUTTURE

- Percorso ciclabile esistente o programmato
- Viabilità principale
- Viabilità secondaria

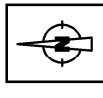


CARTA DELLE TRASFORMABILITA'

- Area di urbanizzazione consolidata
- Servizi di interesse comune di maggior rilevanza esistenti
- Viabilità principale
- Periferie scoperte da tutelare
- Percorso ciclabile
- Corridoio ecologico
- Centro storico
- Edifici di pregio di cui al P.A.L.V. e tutelati ai sensi dell'art. 10 L.R. 24/1985
- Nodi stradali da migliorare
- Edifici con vincolo monumentale e Ville Venete

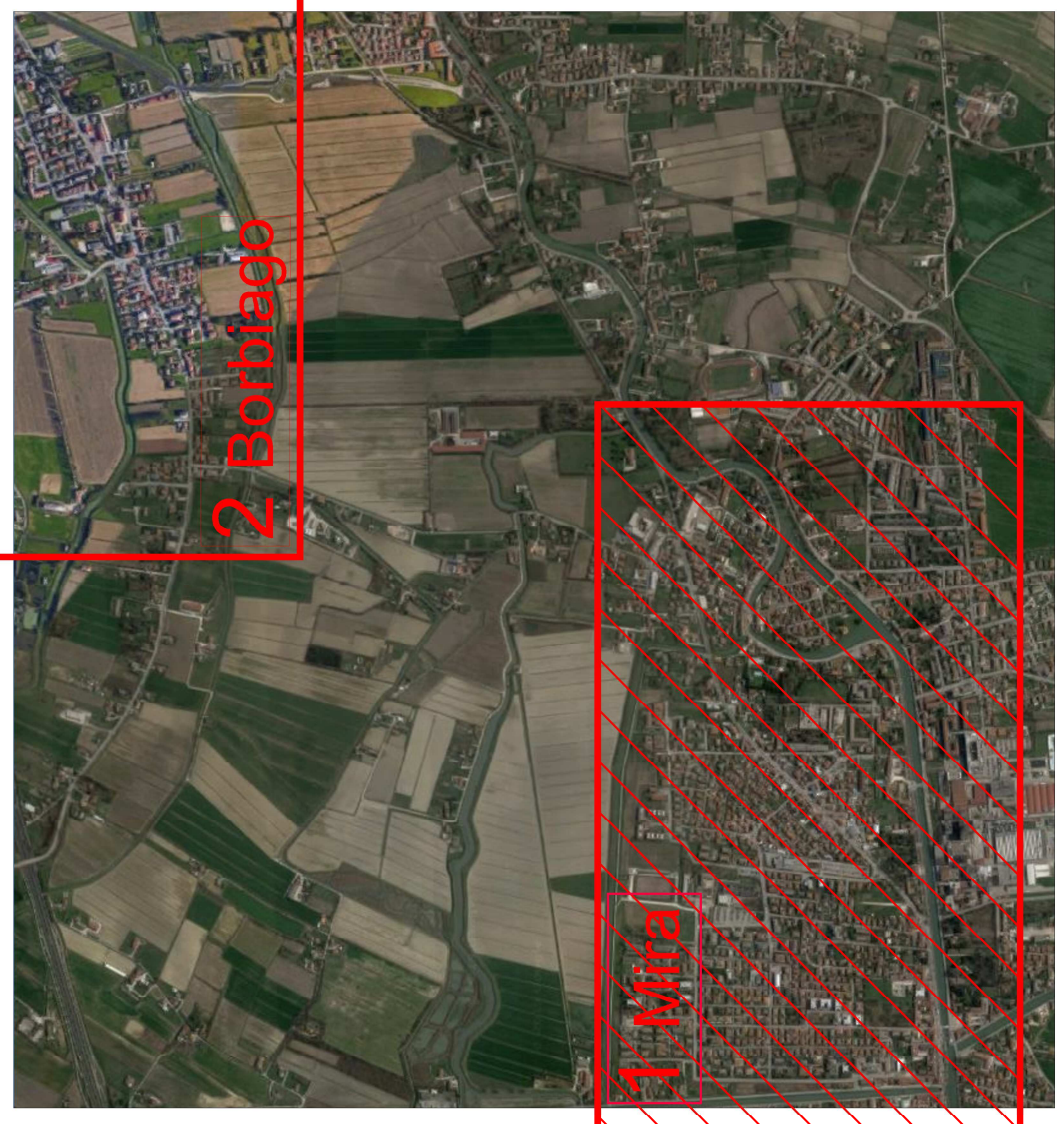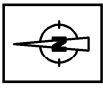

FOTOPIANO AREE INTERVENTI

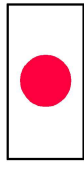

Area di intervento



Comune di Mira



AVM Holding

PROGRAMMA SPERIMENTALE NAZIONALE DI MOBILITA' SOSTENIBILE CASA-SCUOLA E CASA-LAVORO

Realizzazione di punti attrezzati di interscambio modale per incentivare l'uso del trasporto pubblico lungo direttrici interessate da forti flussi scolastici

SISTENAZIONE E MESSA IN SICUREZZA DELLE STRUTTURE DI FERMATA LUNGO LE LINEE DI TRASPORTO VERSO GLI ISTITUTI SCOLASTICI

PROGETTO ESECUTIVO

Responsabile Unico del Procedimento:

Arch. Gabriele Berzaglia



Comune di Mira

Progettista:

Ing. Andrea Negro

Gruppo di lavoro:

Arch. Chiara Tolosco

Arch. Andrea Tommasi

Arch. Andrea Tommasi

Consulente della sicurezza in fase di Progetto:

Ing. Giulio Fabbri



AVM Holding

Azienda Venezia della Mobilità S.p.A.

Sede - Isola Nova del Tirocinato 33 - Venezia

1.4 INQUADRAMENTO GENERALE:

PIANIFICAZIONE TERRITORIALE

TAV.

3.1

PE

SCALA: 1:5.000

DIS.:

NOTE FILE

REVISIONI

giugno 2021