Fermata 2 - Via Mare Mediterraneo

1

Fermata 4 - Via Borromini - Scuole

2

3

Fermata 5 - Via Bernini parcheggio

4

5

Fermata 10 - Via Nazionale - Mirasole

6

7

Fermata 11 - Via Dante Alighieri

8

Fermata 12 - Via Toti - Scuole

9

10

1 Mira

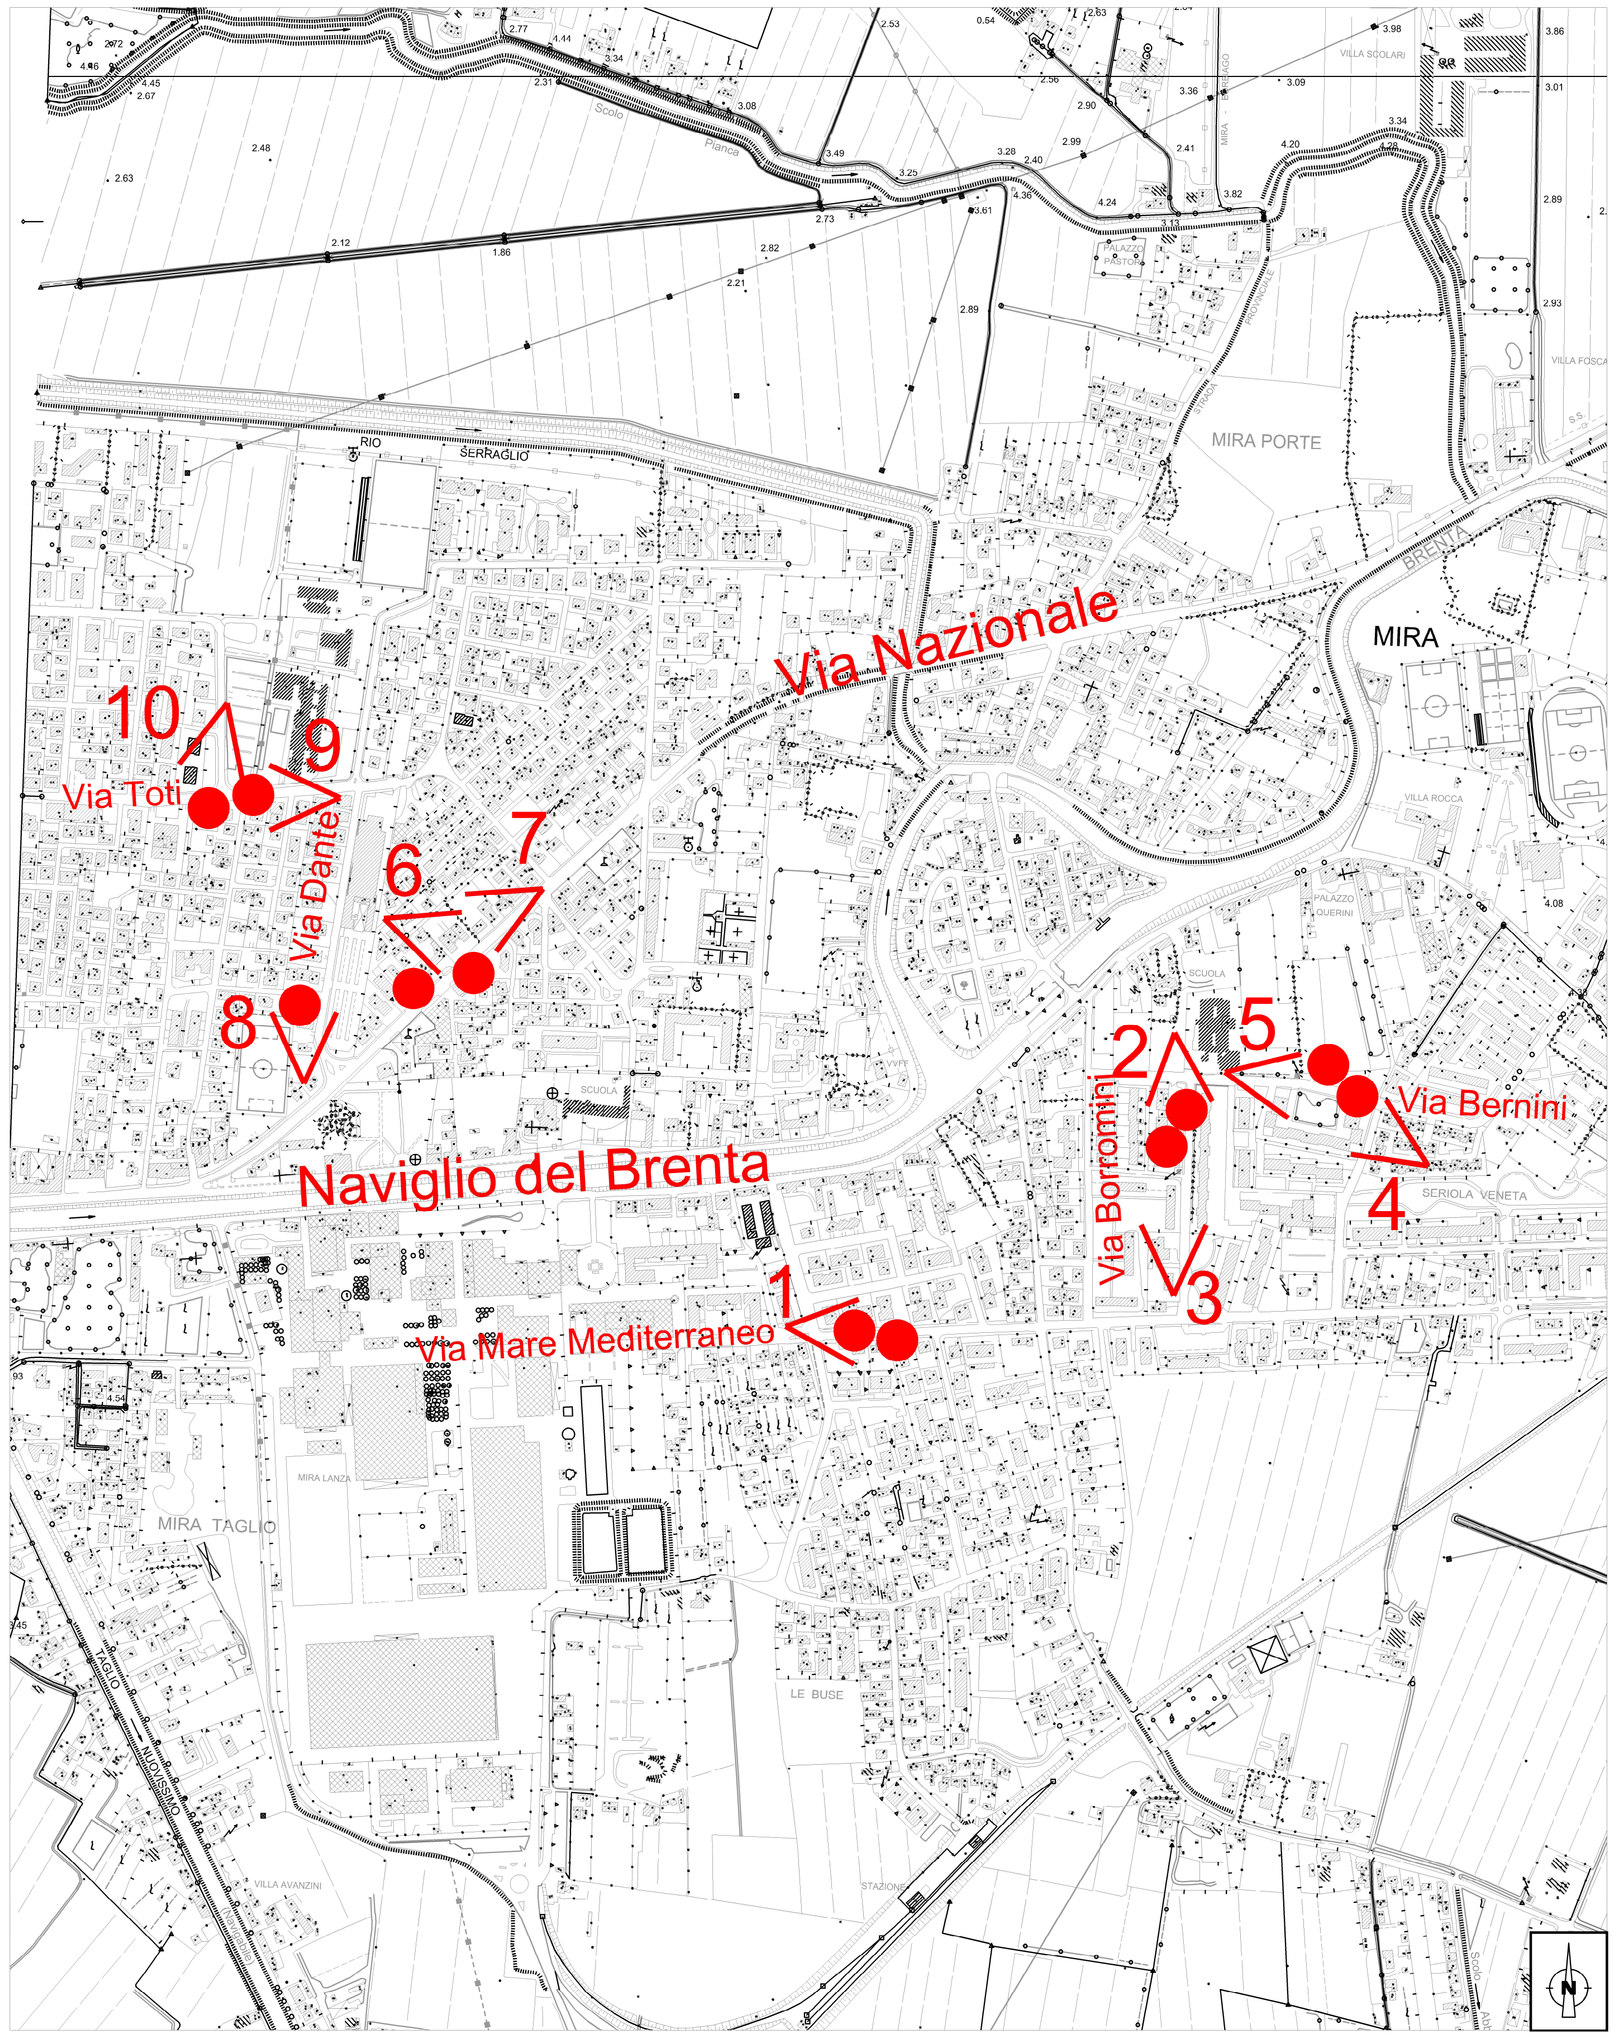

Scala 1:10.000

Linea Mira Buse - Marano

Elenco fermate oggetto di interventi:

2 - Via Mare Mediterraneo
4 - Via Borromini - Scuole
5 - Via Bernini parcheggio
10 - Via Nazionale - Mirasole
11 - Via Dante Alighieri
12 - Via Toti - Scuole

FOTOPIANO AREE INTERVENTI

Comune di Mira

MINISTERO DELL'AMBIENTE E DELLA TUTELA DEL TERRITORIO E DEL MARE

AVM Holding

PROGRAMMA SPERIMENTALE NAZIONALE DI MOBILITA' SOSTENIBILE CASA-SCUOLA E CASA-LAVORO

Realizzazione di punti attrezzati di interscambio modale per incentivare l'uso del trasporto pubblico lungo direttrici interessate da forti flussi scolastici

SISTEMAZIONE E MESSA IN SICUREZZA DELLE STRUTTURE DI FERMATA LUNGO LE LINEE DI TRASPORTO VERSO GLI ISTITUTI SCOLASTICI

PROGETTO ESECUTIVO

Responsabile Unico del Procedimento:
Arch. Gabriele Bertaggia

Comune di Mira

Progettista:
Ing. Matteo Negro

Gruppo di lavoro:
Arch. Alessandra Stronchi
Arch. Chiara Todesco
Arch. Renata Tomini
Arch. Alessandra Zanessi

AVM Holding
Azienda Veneziana della Mobilità S.p.A.
Sede - Isola Nova del Tronchetto 33 - Venezia

Coordinatore della sicurezza in fase di Progetto:
Ing. Guido Franchin

1.4 INQUADRAMENTO GENERALE:

Documentazione fotografica

TAV. 6.1 PE

SCALA: 1:10.000

DIS.:

NOME FILE:

REV.00 gennaio 2021

OPERA PROTETTA AI SENSI DELLA LEGGE 22 APRILE 1941 No. 633 TUTTI I DIRITTI RISERVATI. QUALSIASI RIPRODUZIONE ED UTILIZZAZIONE NON AUTORIZZATE SARANNO PERSEGUITI A NORME DI LEGGE