




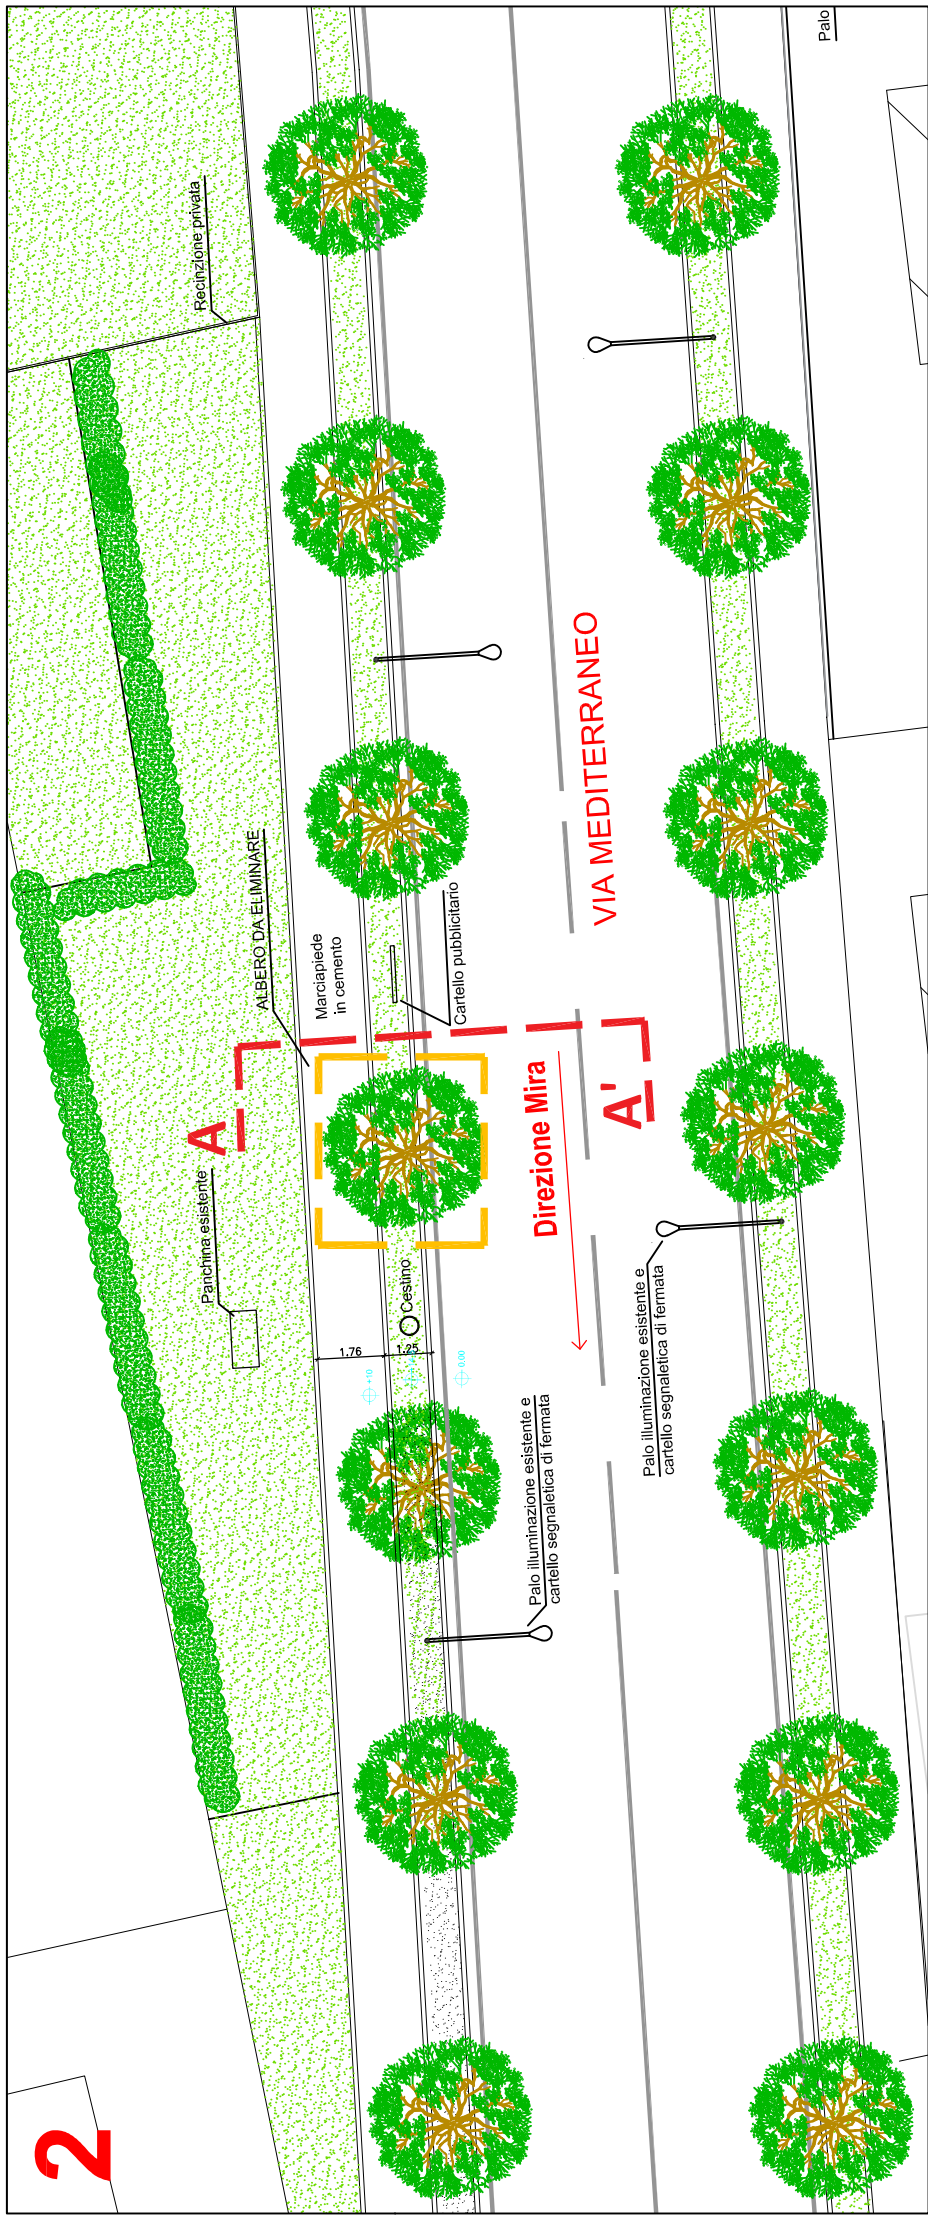


STATO DI FATTO - PLANIMETRIA AREA DI FERMATA
Scala 1:200

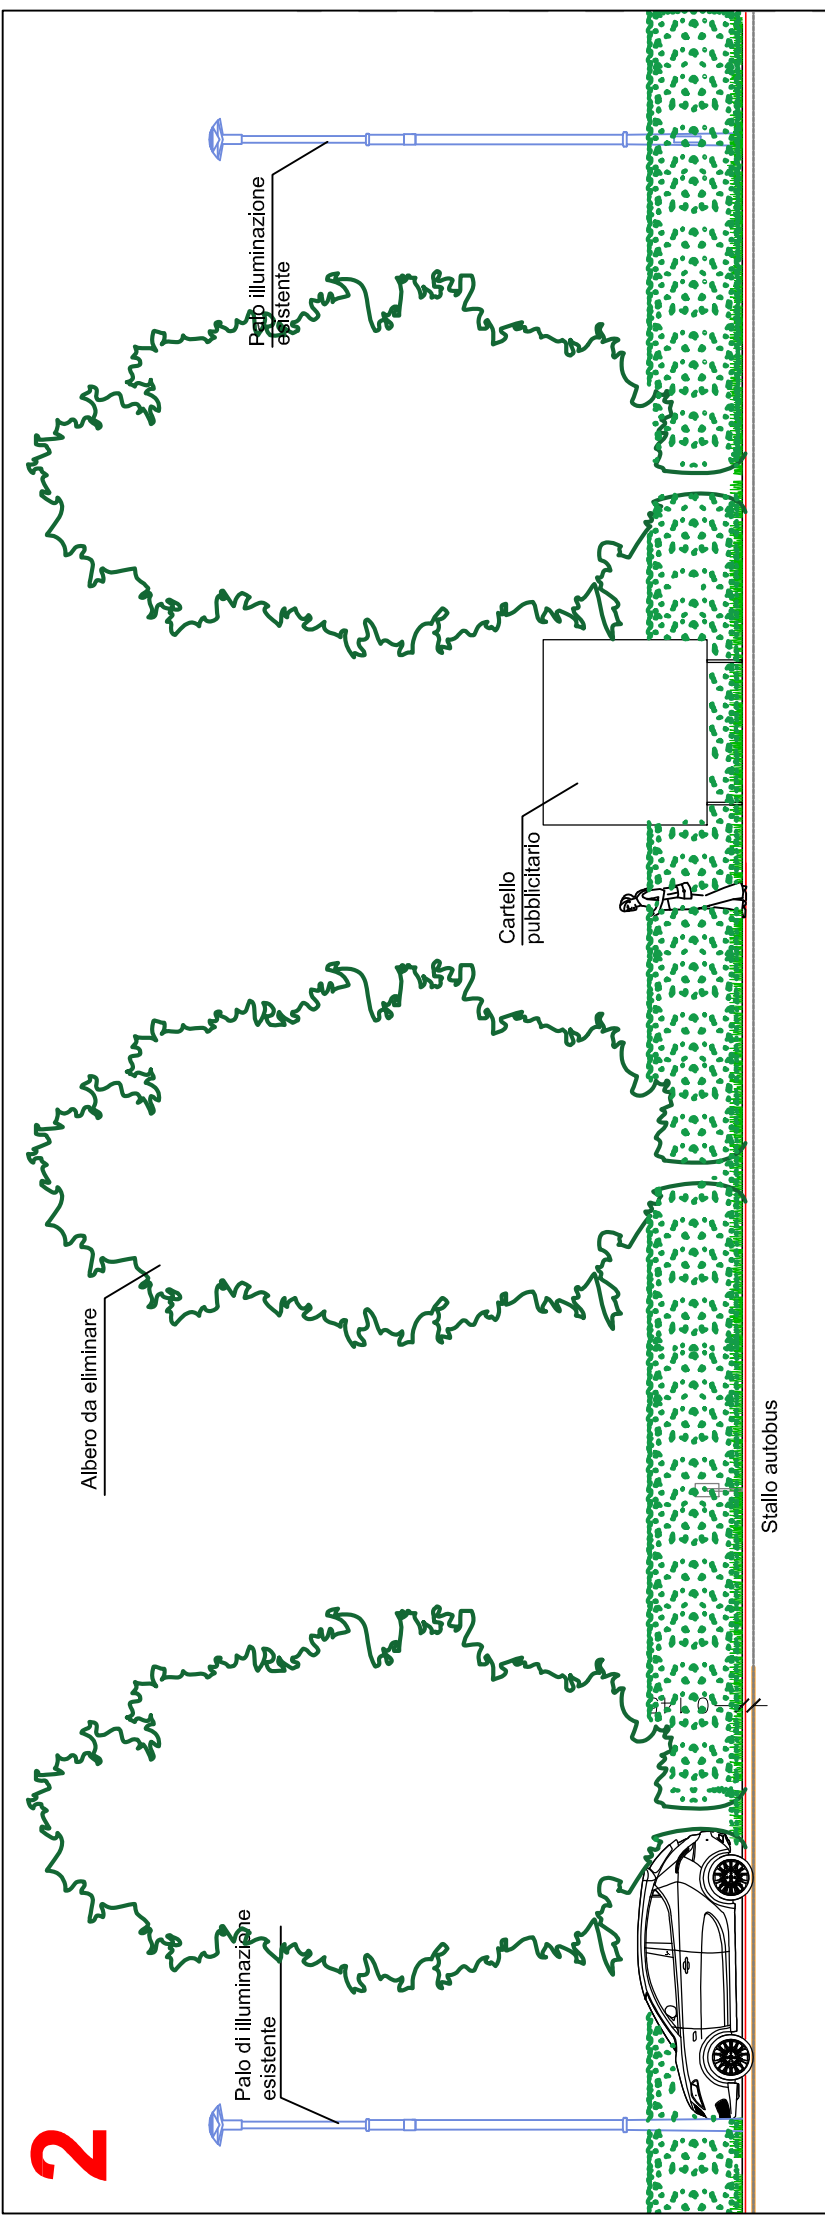


STATO DI FATTO - PROSPETTO LATO NORD
Scala 1:100

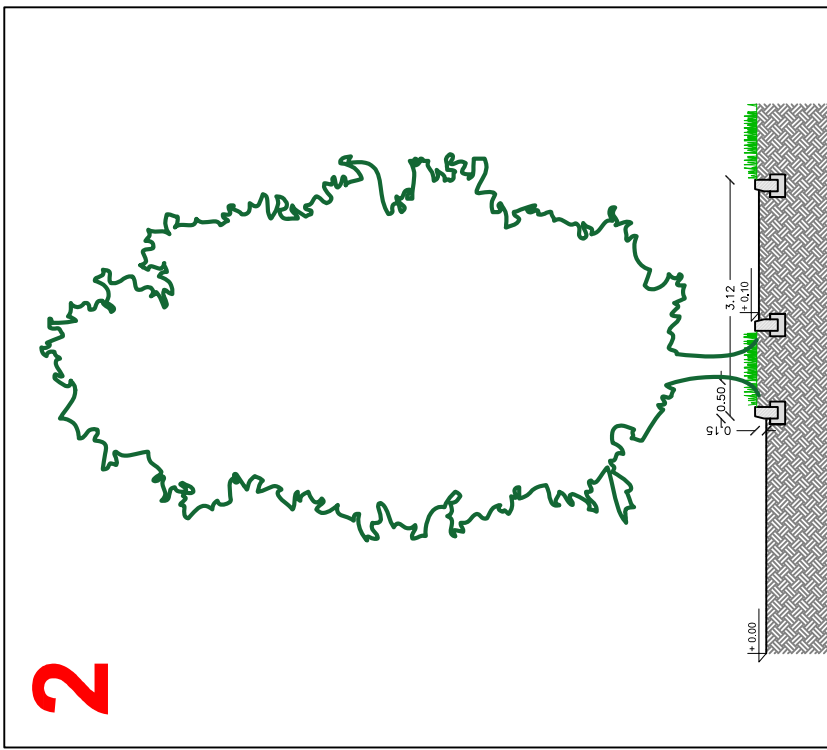


STATO DI FATTO SEZIONE A-A'
Scala 1:100

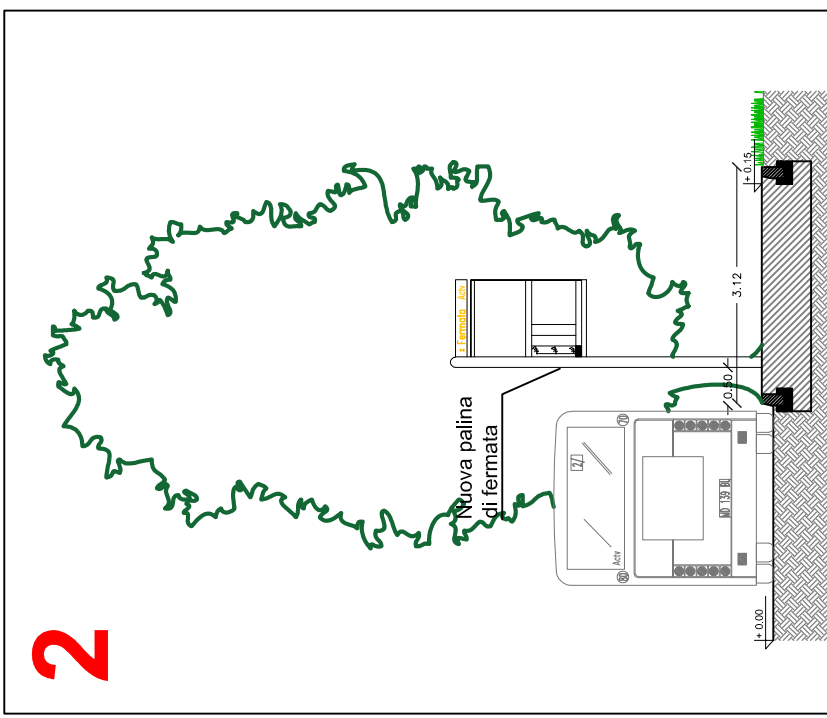


PROGETTO SEZIONE A-A'
Scala 1:100

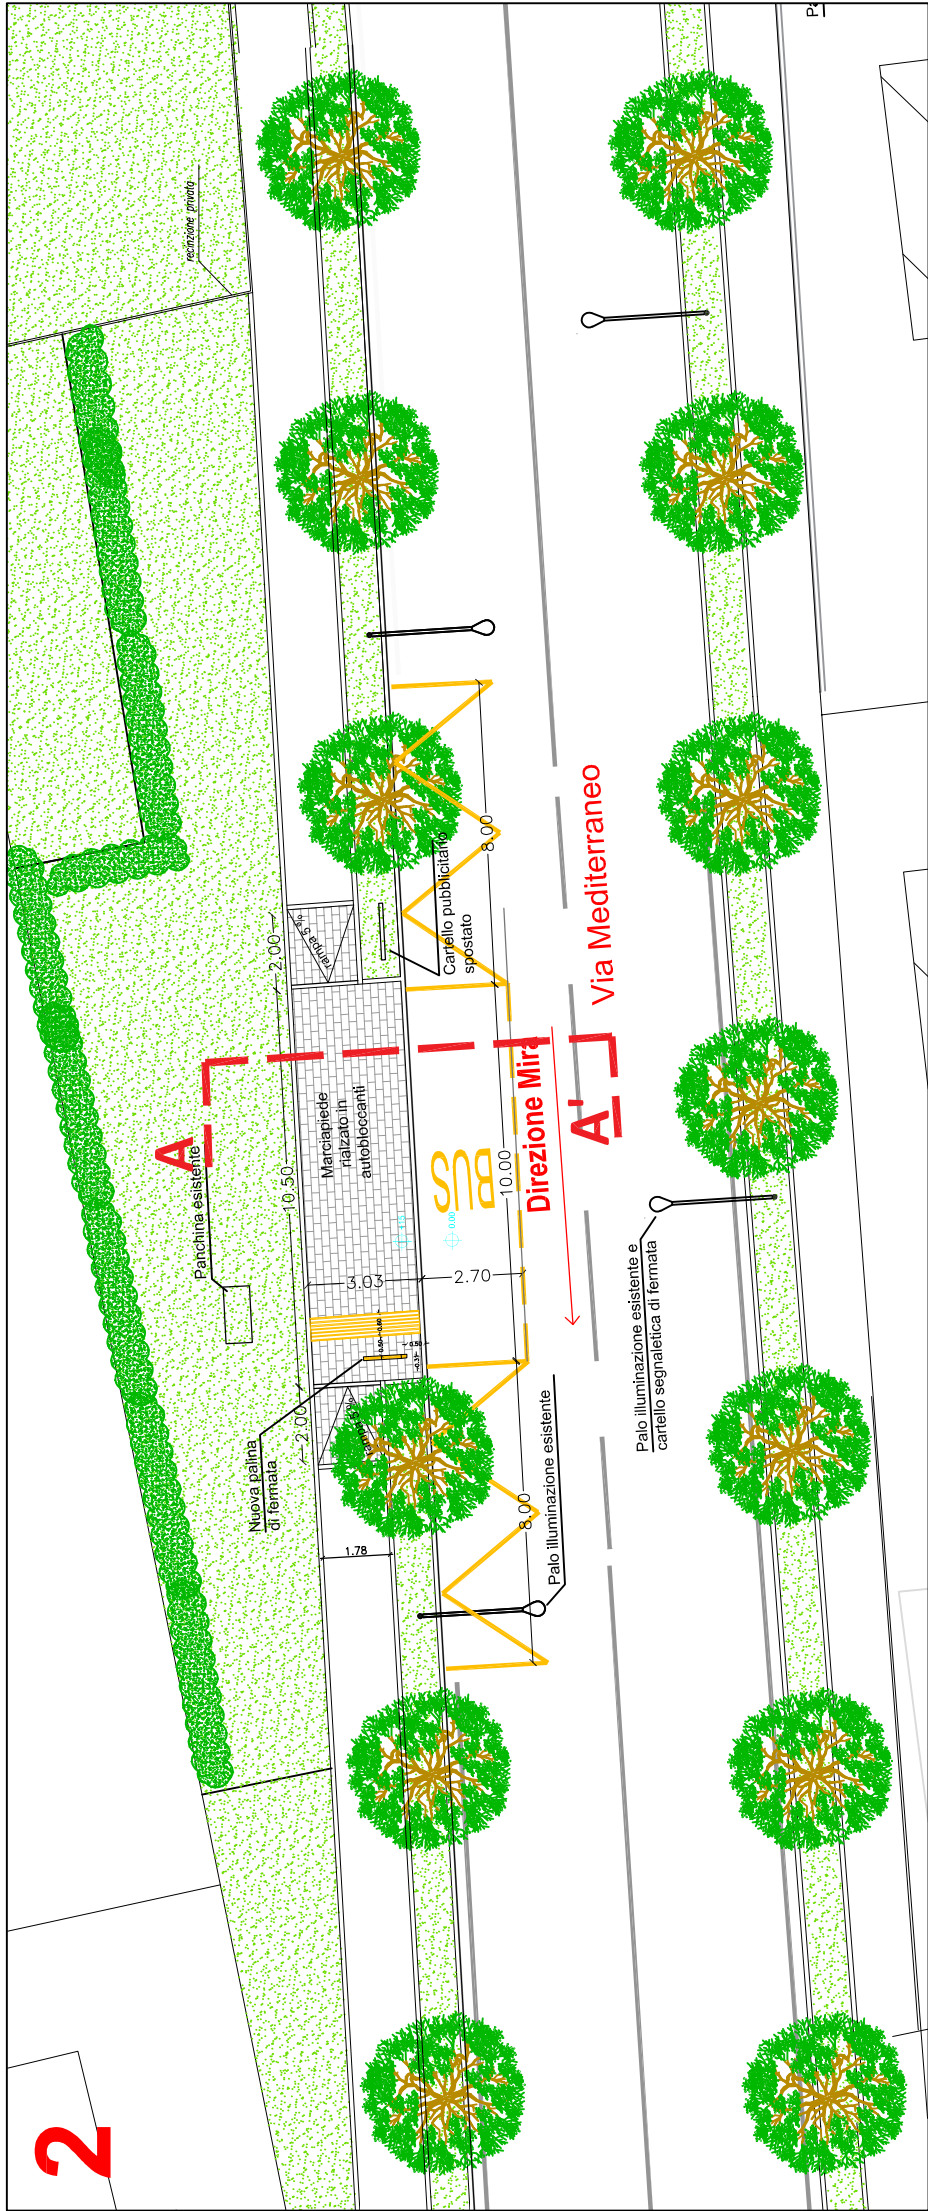


PROGETTO - PLANIMETRIA AREA DI FERMATA
Scala 1:200

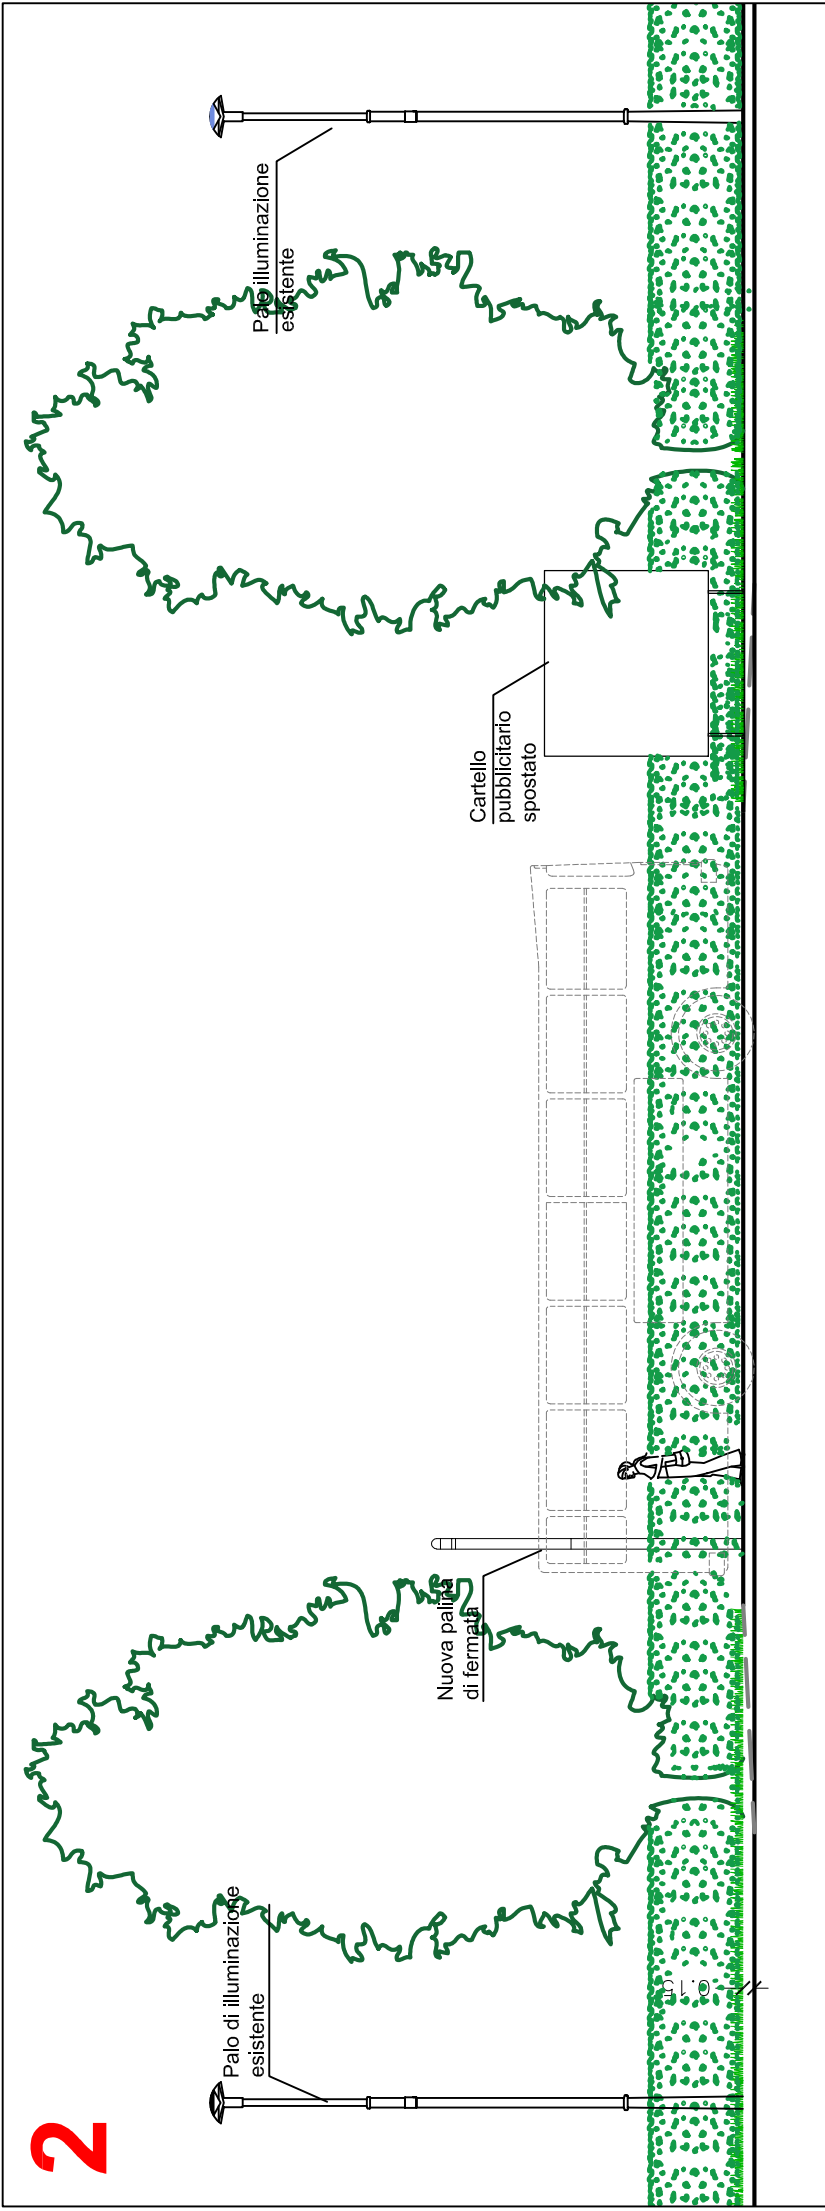

PROGETTO - PROSPETTO LATO NORD
Scala 1:100

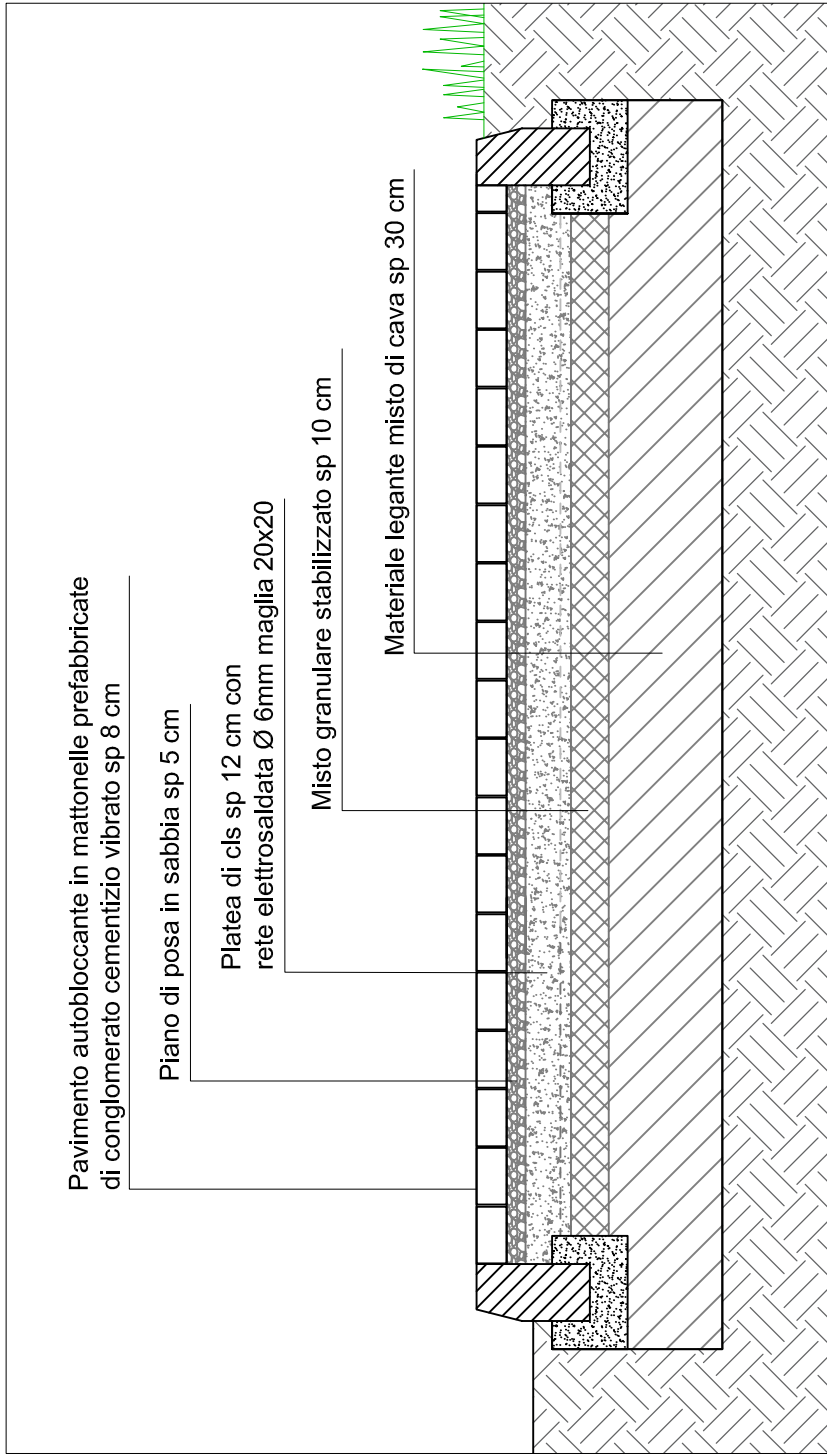

PARTICOLARE MARCIAPIEDE IN AUTOBLOCCANTI
Scala 1:20

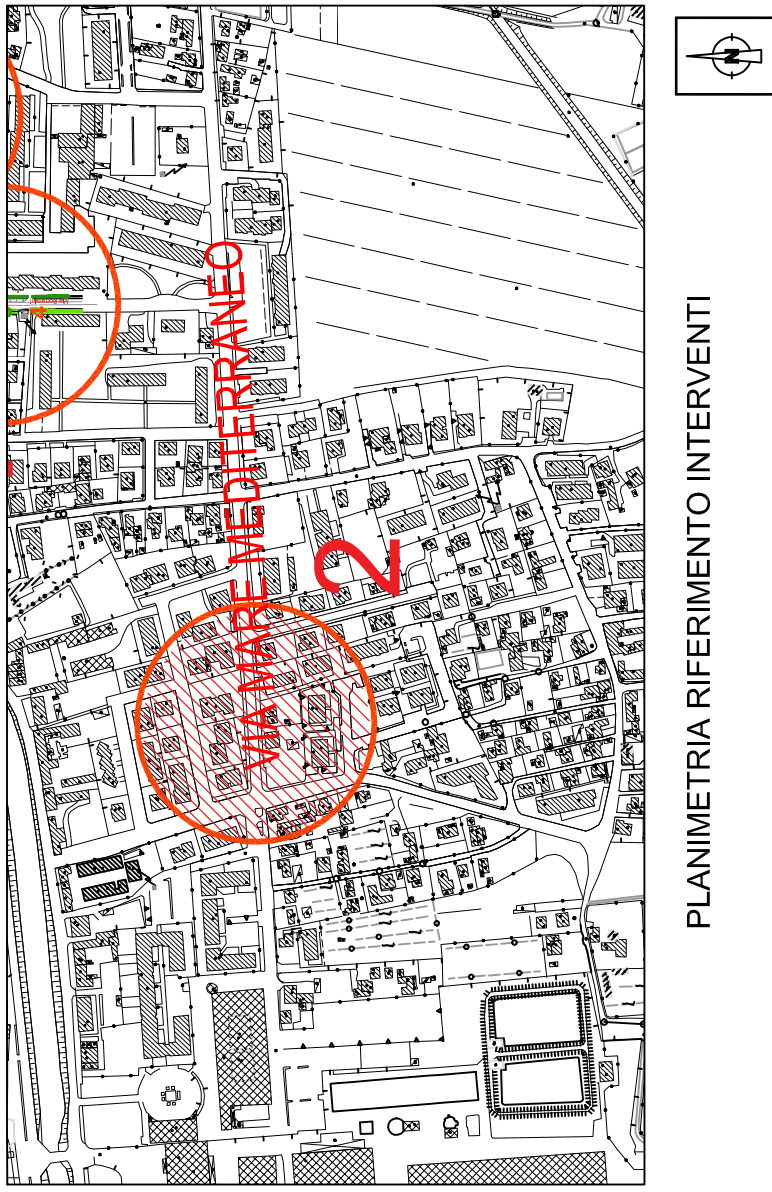

PLANIMETRIA RIFERIMENTO INTERVENTI

PROGRAMMA SPERIMENTALE NAZIONALE DI MOBILITA' SOSTENIBILE CASA-SCUOLA E CASA-LAVORO

Realizzazione di punti attrezzati di interscambio modale per incentivare l'uso del trasporto pubblico lungo direttrici interessate da forti flussi scolastici

SISTEMAZIONE E MESSA IN SICUREZZA DELLE STRUTTURE DI FERMATA LUNGO LE LINEE DI TRASPORTO VERSO GLI ISTITUTI SCOLASTICI

PROGETTO ESECUTIVO

Responsabile Unico del Procedimento:
Arch. Gabriele Berzaglia

Progettista:
Ing. Matteo Negro

Gruppo di lavoro:
Arch. Alessandra Stronchi
Arch. Chiara Todesco
Arch. Riccardo Zucchi
Arch. Alessandro Zanussi

Coordinatore della sicurezza in fase di Progetto:
Ing. Gallo Franchini

Comune di Mira

AVM Holding

Agenda Veneziana della Mobilità S.p.A.
Sede - Isola Nova del Tronchetto 33 - Venezia

1.4 Mira - Fermata 2 Via Mare Mediterraneo - direzione Mira	TAV.	7.1	PE
STATO DI FATTO - PROGETTO Planimetria area di intervento Prospetto nord Sezione A-A'	REVISIONI		
SCALA: 1:100 - 1:200			
DIS:			
NOME FILE:			