




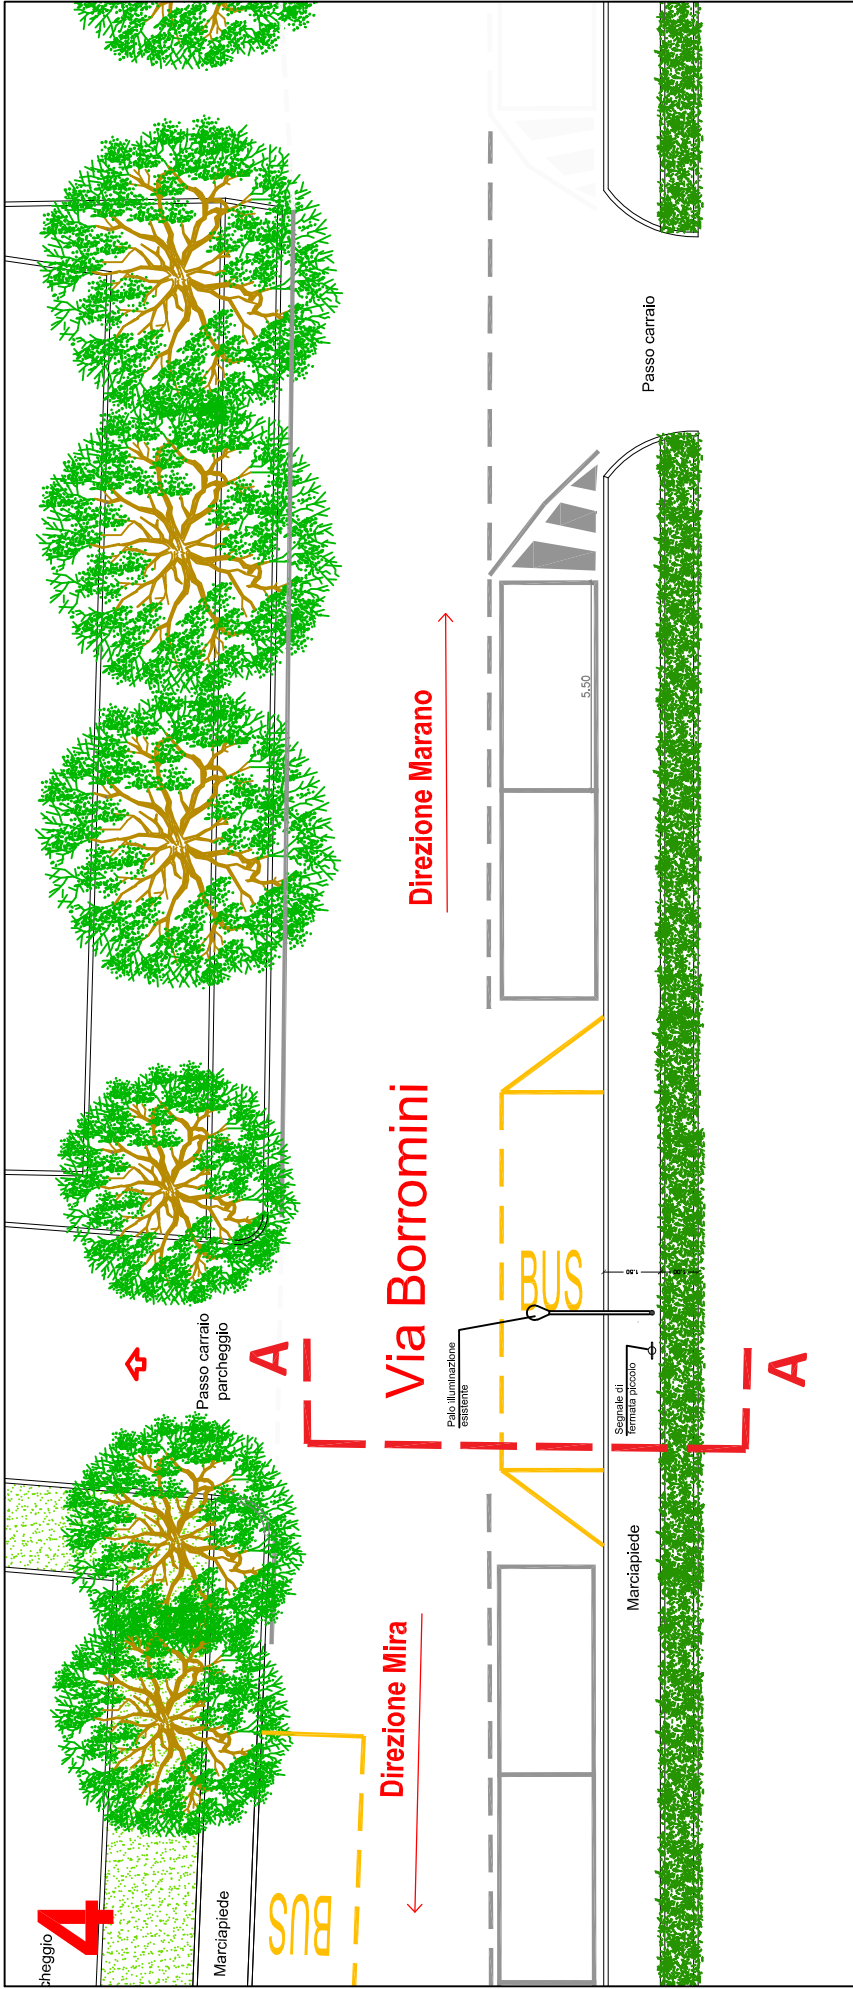


STATO DI FATTO - PLANIMETRIA AREA DI FERMATA
Scala 1:200

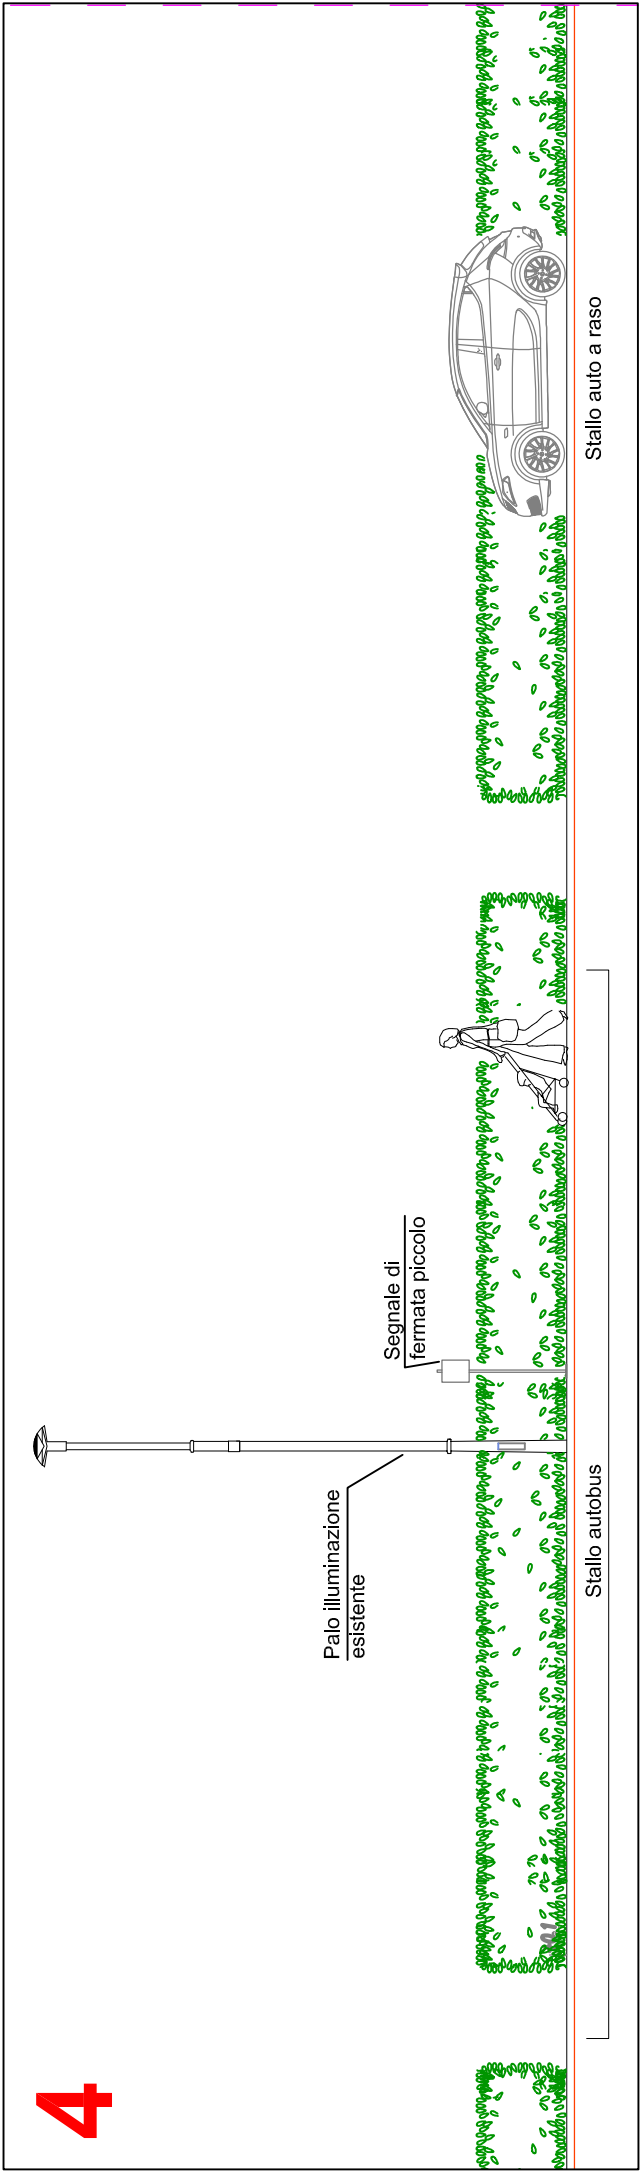


STATO DI FATTO - PROSPETTO EST
Scala 1:100

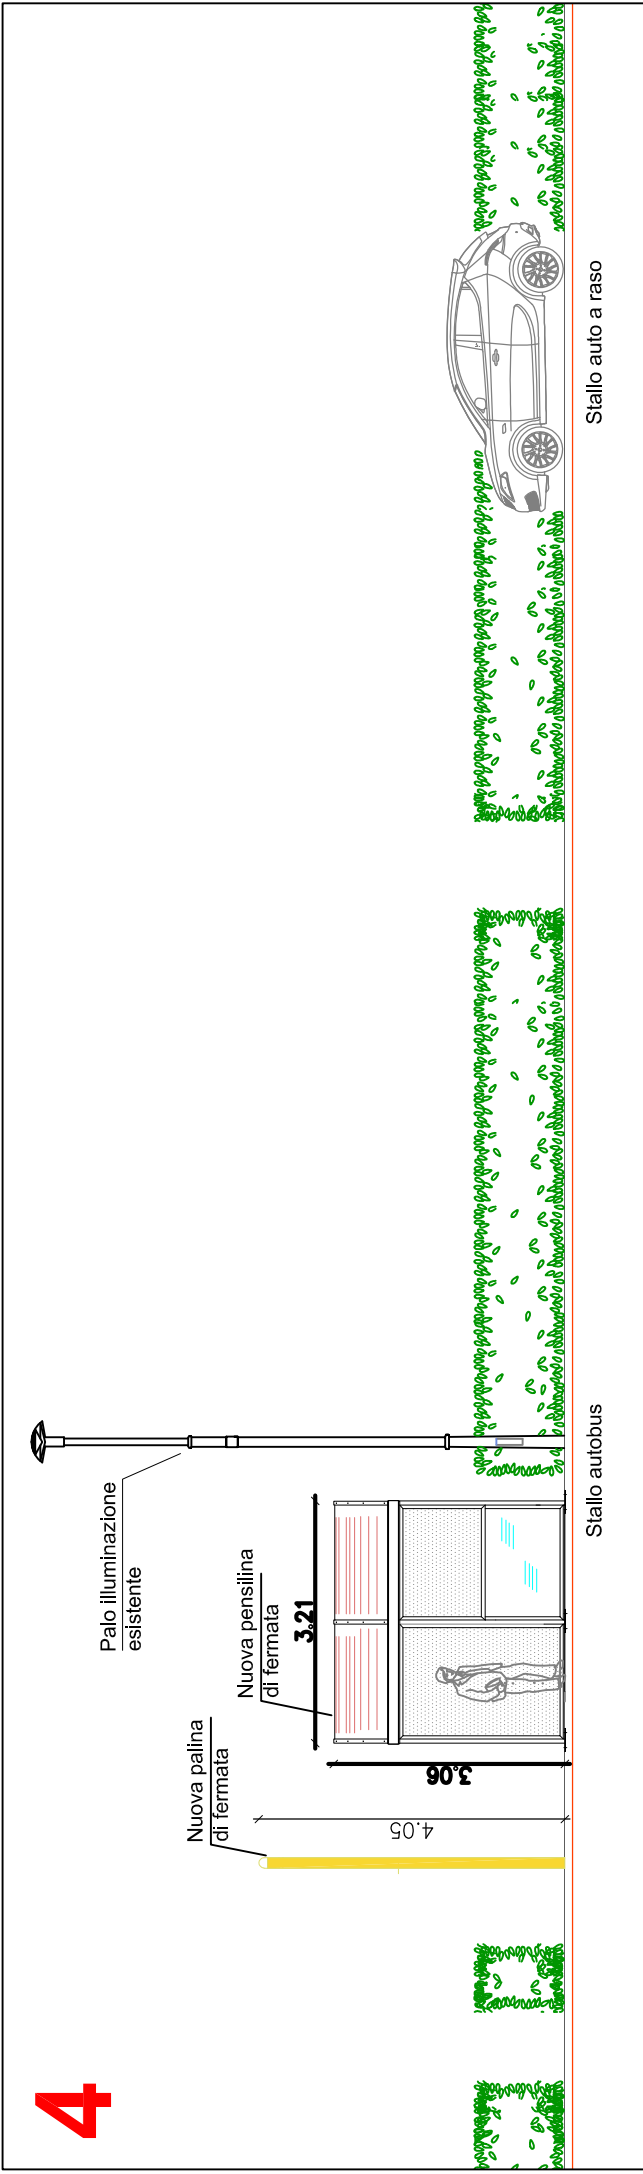


PROGETTO - PROSPETTO EST
Scala 1:100

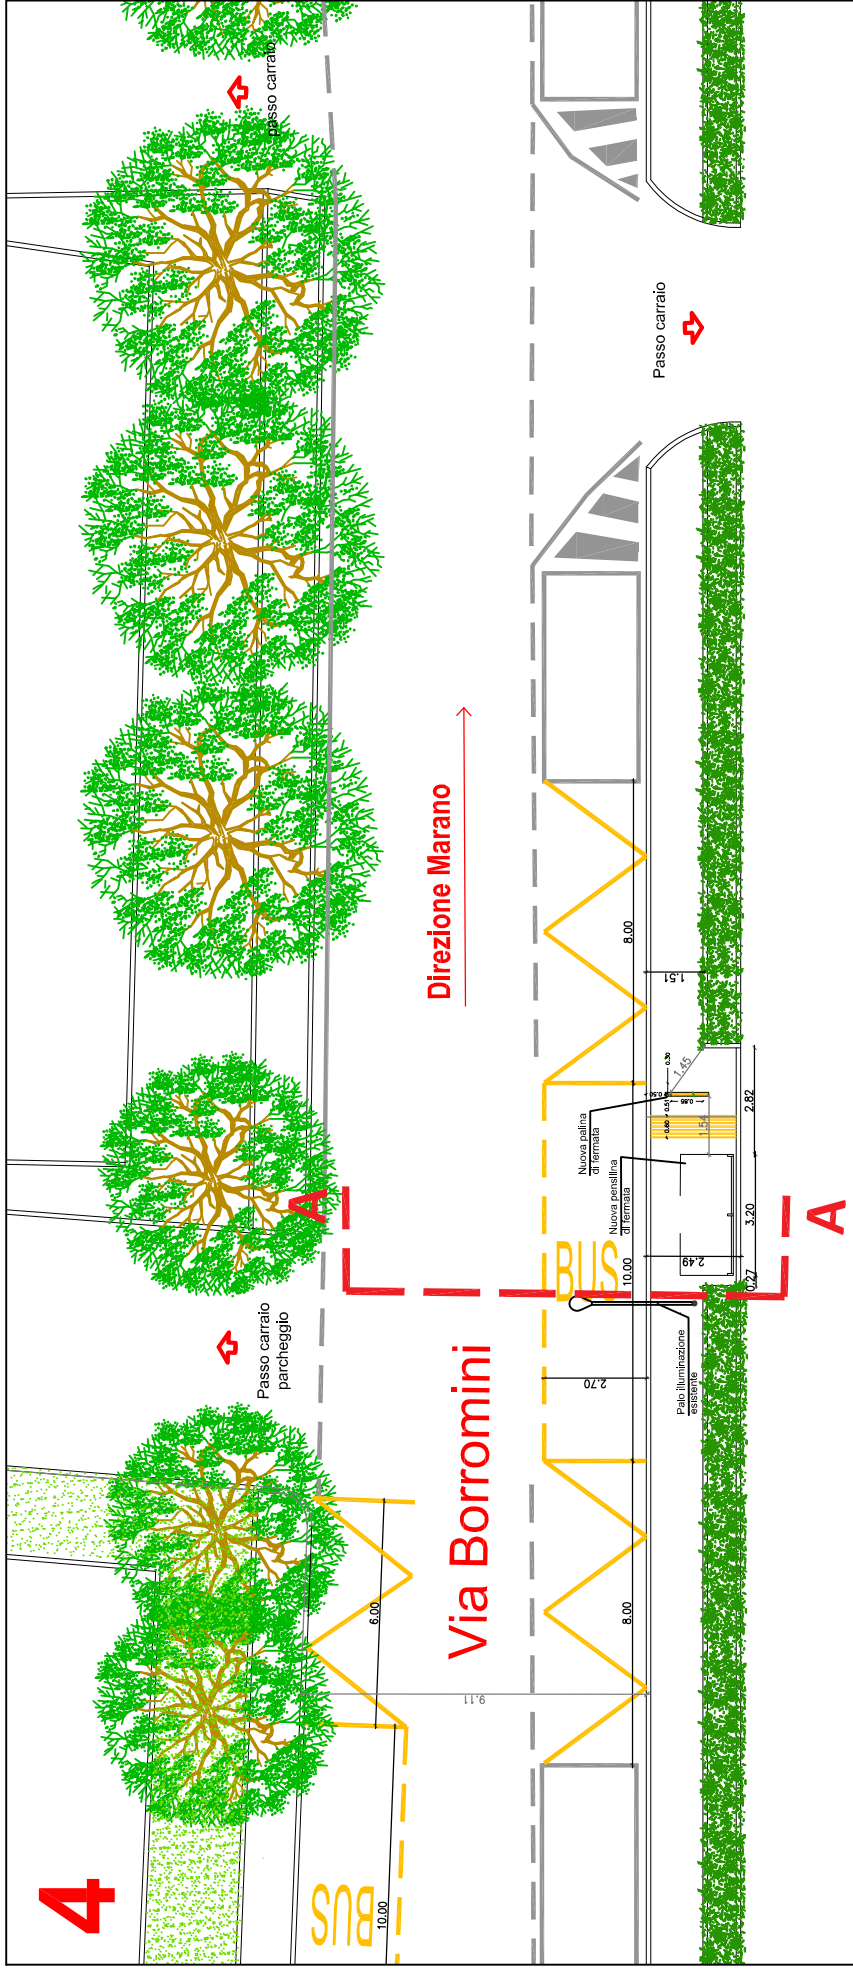


PROGETTO - PLANIMETRIA AREA DI FERMATA
Scala 1:200

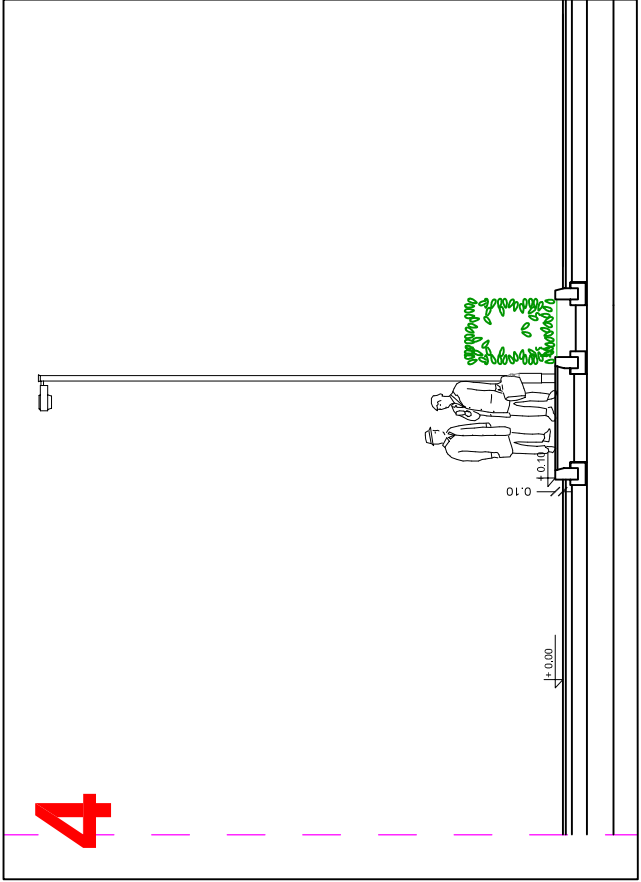


STATO DI FATTO - SEZIONE A-A'
Scala 1:100

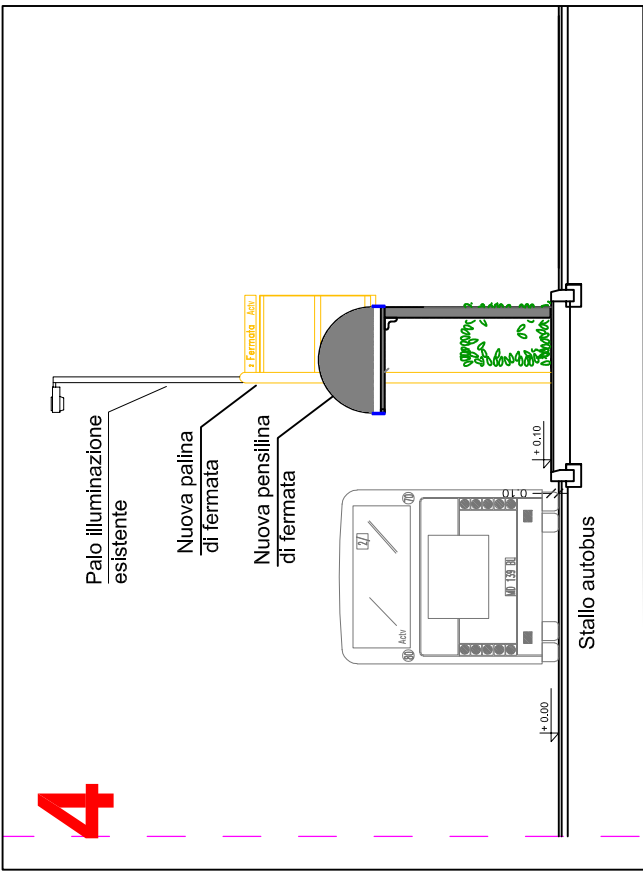


PROGETTO - SEZIONE A-A'
Scala 1:100

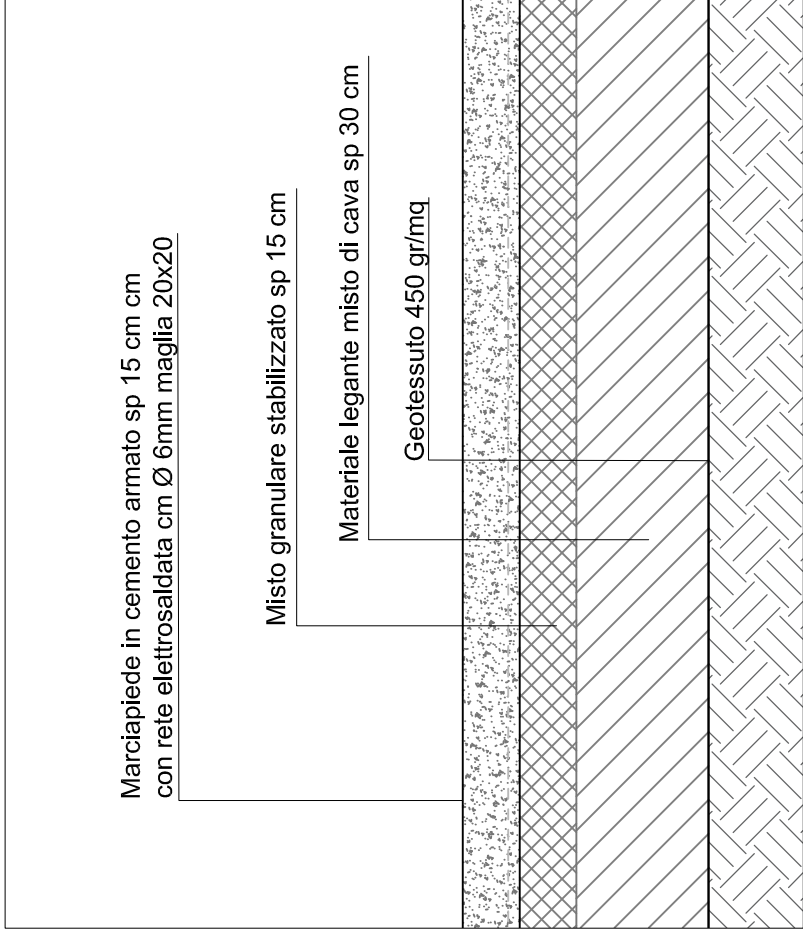

PARTICOLARE MARCIAPIEDE IN CEMENTO
Scala 1:20

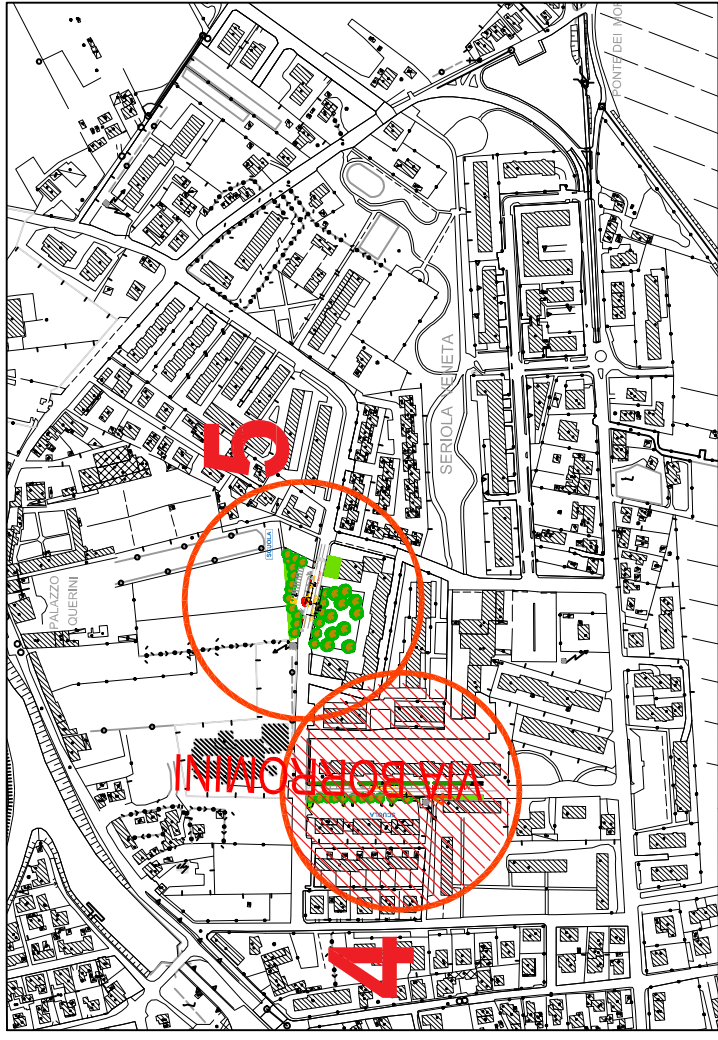

PLANIMETRIA RIFERIMENTO INTERVENTI

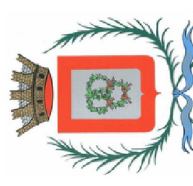

Comune di Mira



MINISTERO DELL'AMBIENTE
E DELLA TUTELA DEL TERRITORIO E DEL MARE



PROGRAMMA SPERIMENTALE NAZIONALE DI MOBILITA' SOSTENIBILE CASA-SCUOLA E CASA-LAVORO
Realizzazione di punti attrezzati di interscambio modale per incentivare l'uso del trasporto pubblico lungo direttrici interessate da forti flussi scolastici

SISTEMAZIONE E MESSA IN SICUREZZA DELLE STRUTTURE DI FERMATA LUNGO LE LINEE DI TRASPORTO VERSO GLI ISTITUTI SCOLASTICI

PROGETTO ESECUTIVO

Responsabile Unico del Procedimento: Arch. Gabriele Barzaglia		
Progettista: Ing. Matteo Negro		
Gruppo di lavoro: Arch. Alessandra Stronchi Arch. Chiara Todisco Arch. Alessandra Stronchi Arch. Alessandra Stronchi Arch. Alessandra Stronchi		Adams Venezia della Mobilità S.p.A. Sede - Isola Nova del Tronchetto 33 - Venezia
Coordinatore della sicurezza in fase di Progetto: Ing. Giulio Franchini		

1.4 Mira - Fermata 4 Via Borromini - direzione Marano	TAV.	8.2	PE
STATO DI FATTO - PROGETTO Planimetria area di intervento Prospetto est Sezione A-A'			
SCALA:	1:100 - 1:200	REV.00	giugno 2021
DIS:			
NOME FILE:			