




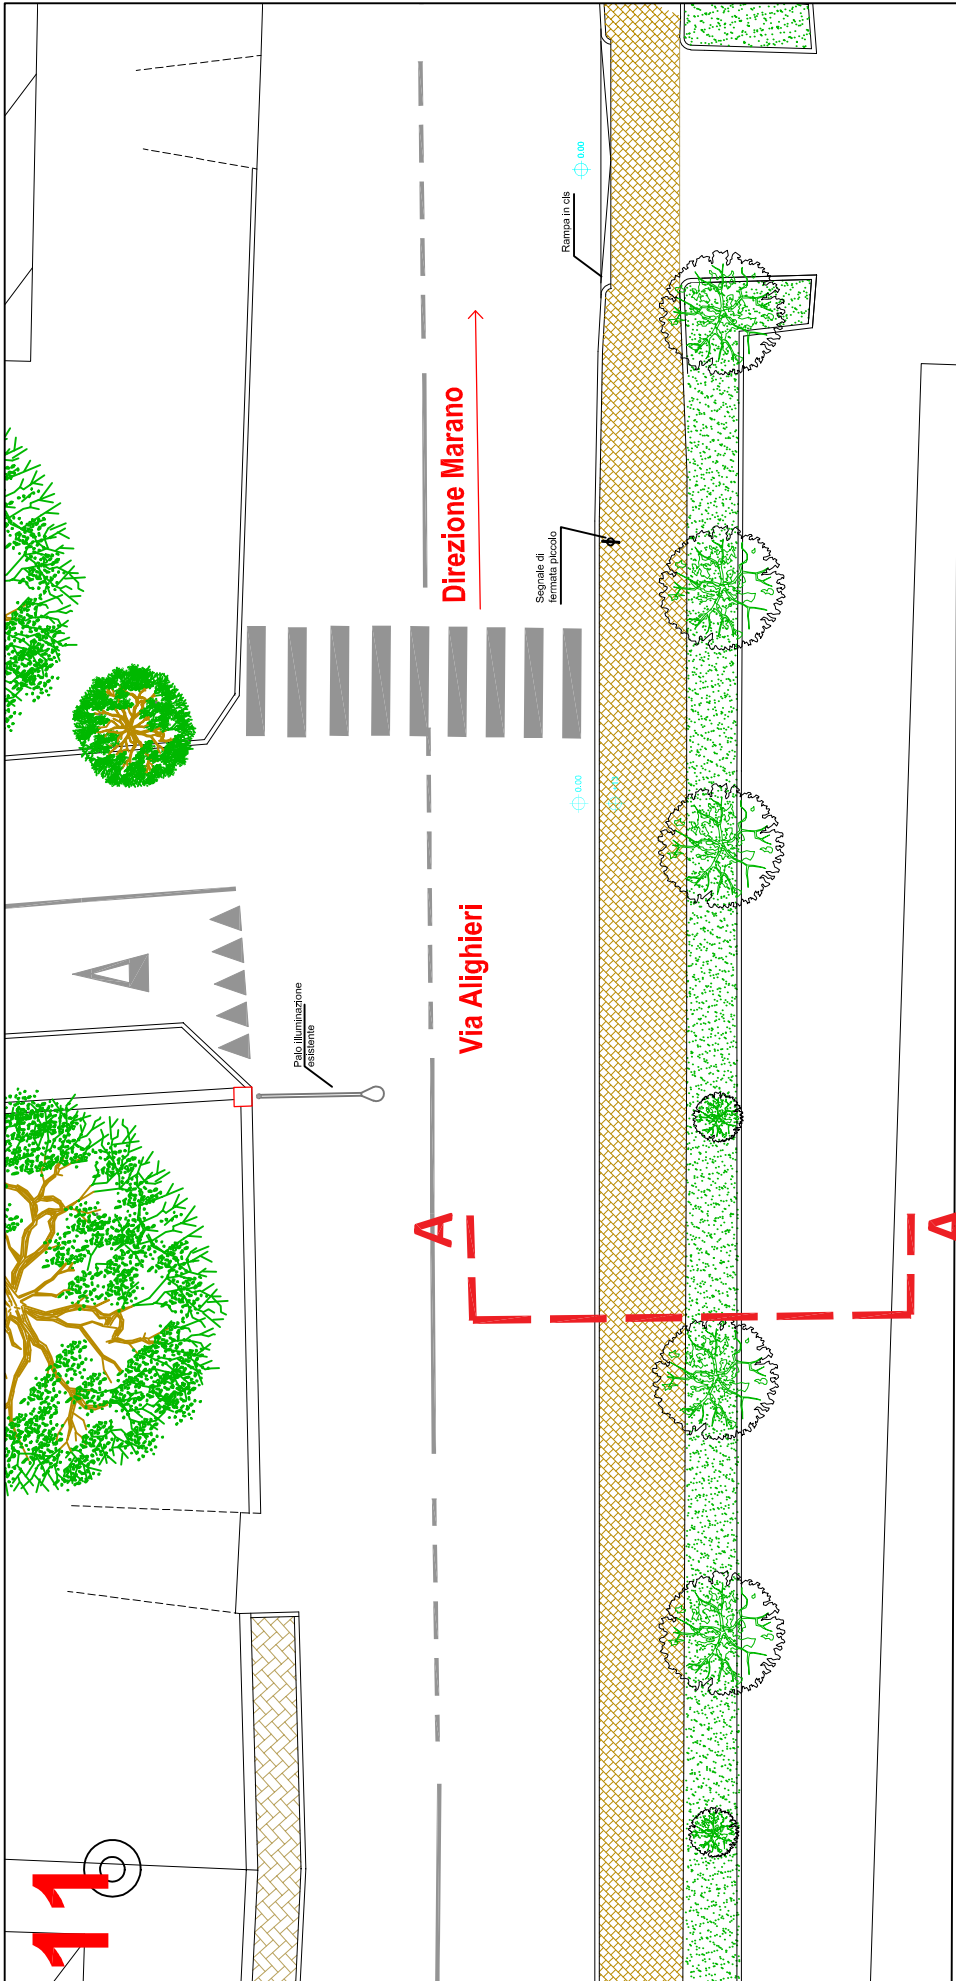


STATO DI FATTO - PLANIMETRIA AREA DI FERMATA
Scala 1:200

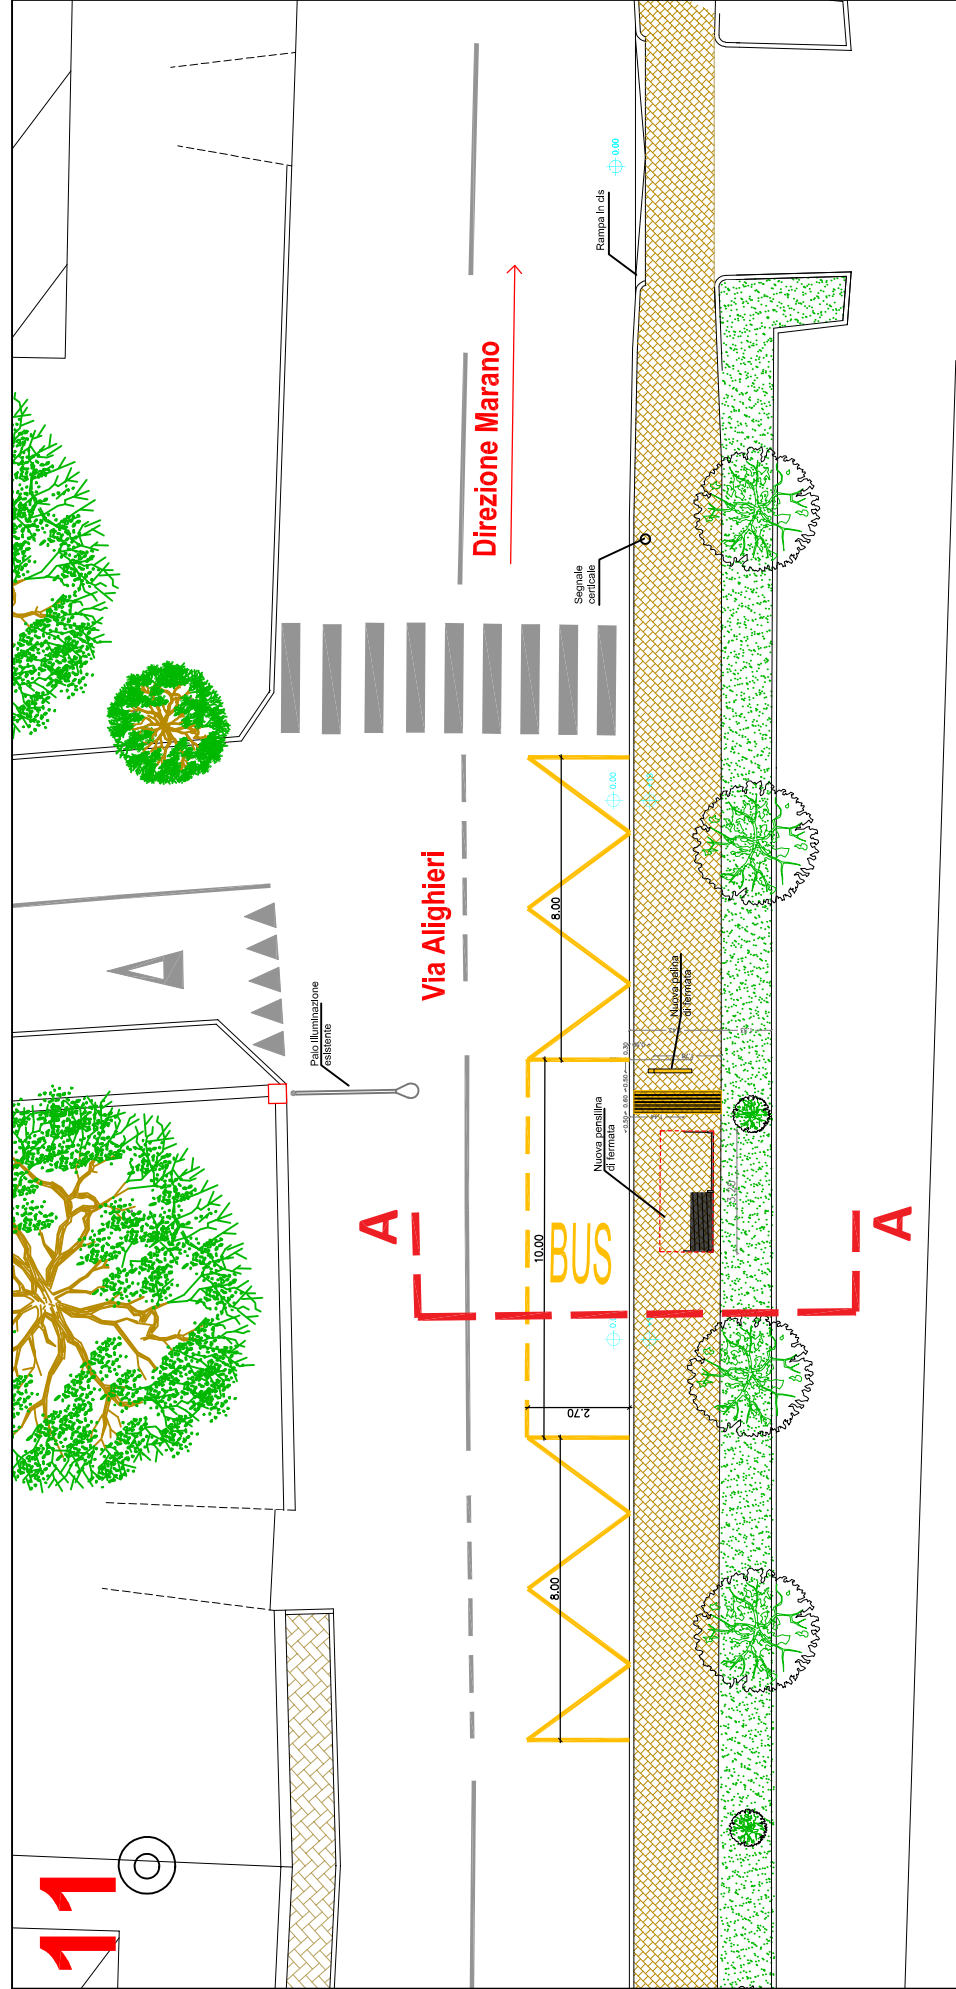


PROGETTO - PLANIMETRIA AREA DI FERMATA
Scala 1:200

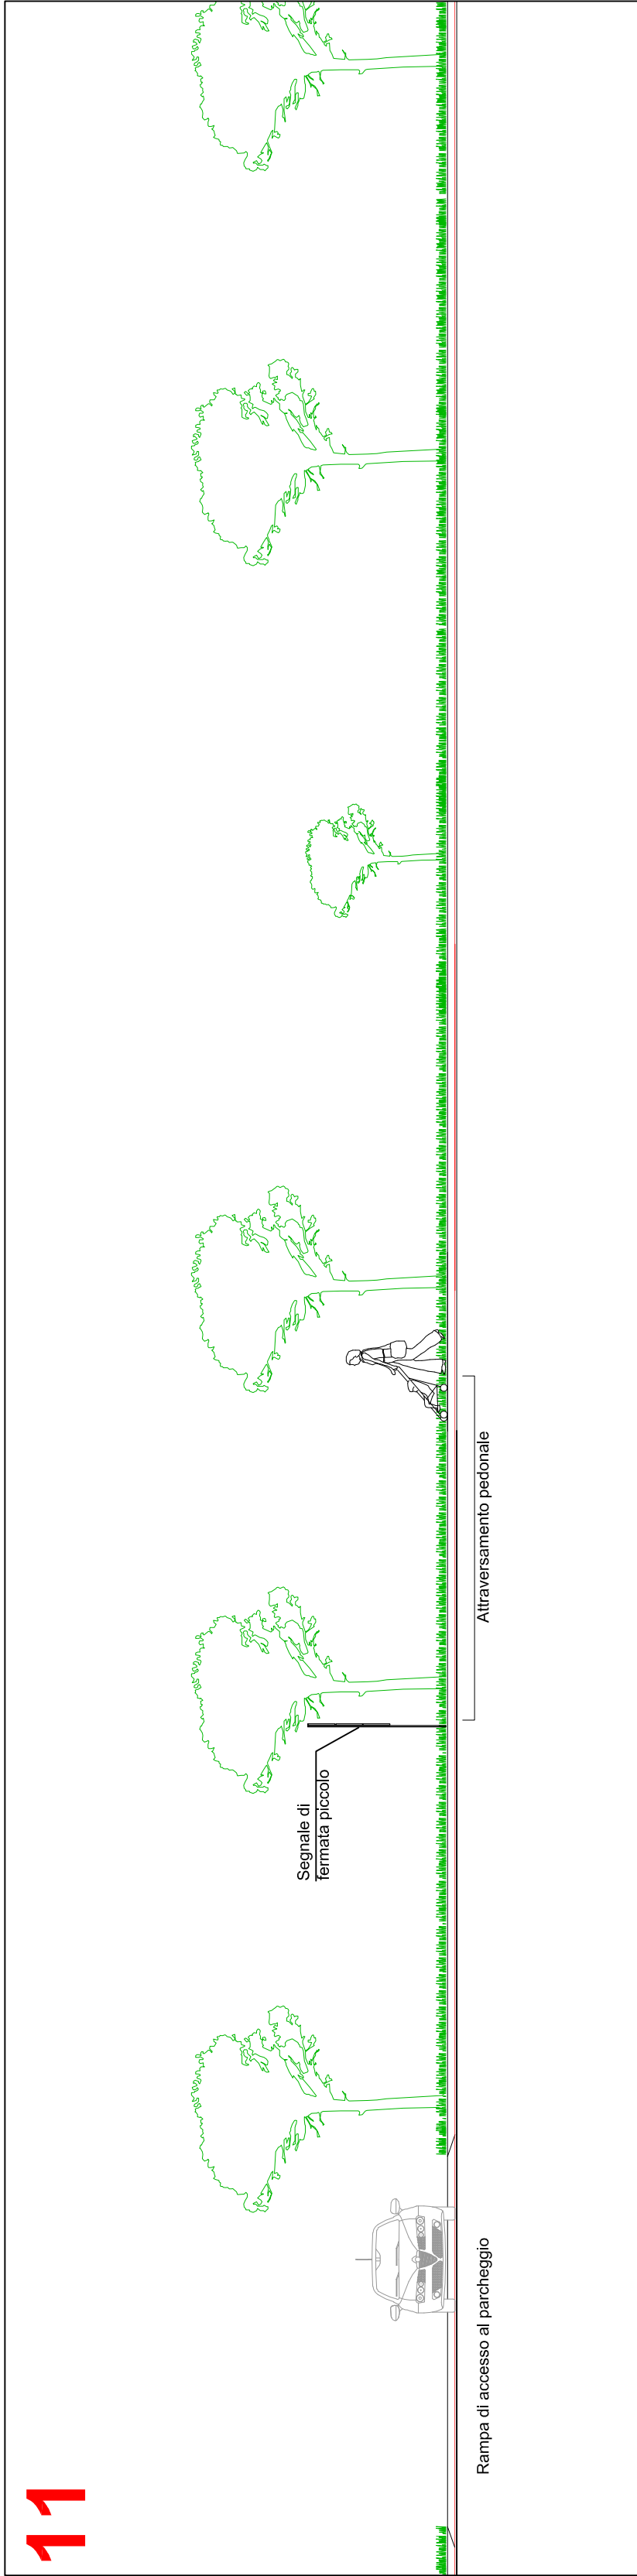


STATO DI FATTO - PROSPETTO EST
Scala 1:100

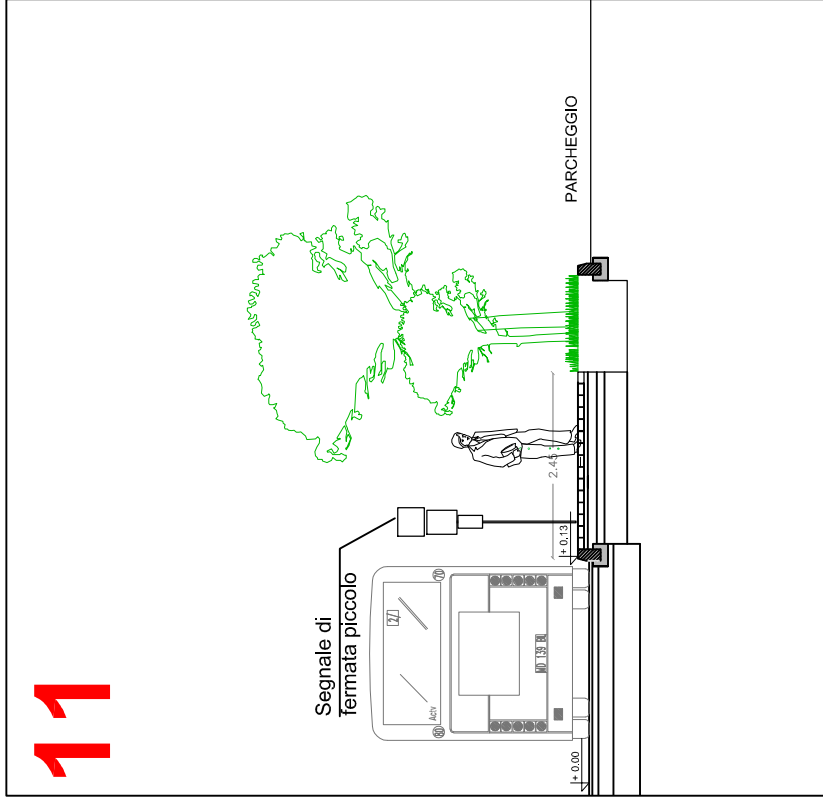


STATO DI FATTO - SEZIONE A-A'
Scala 1:100

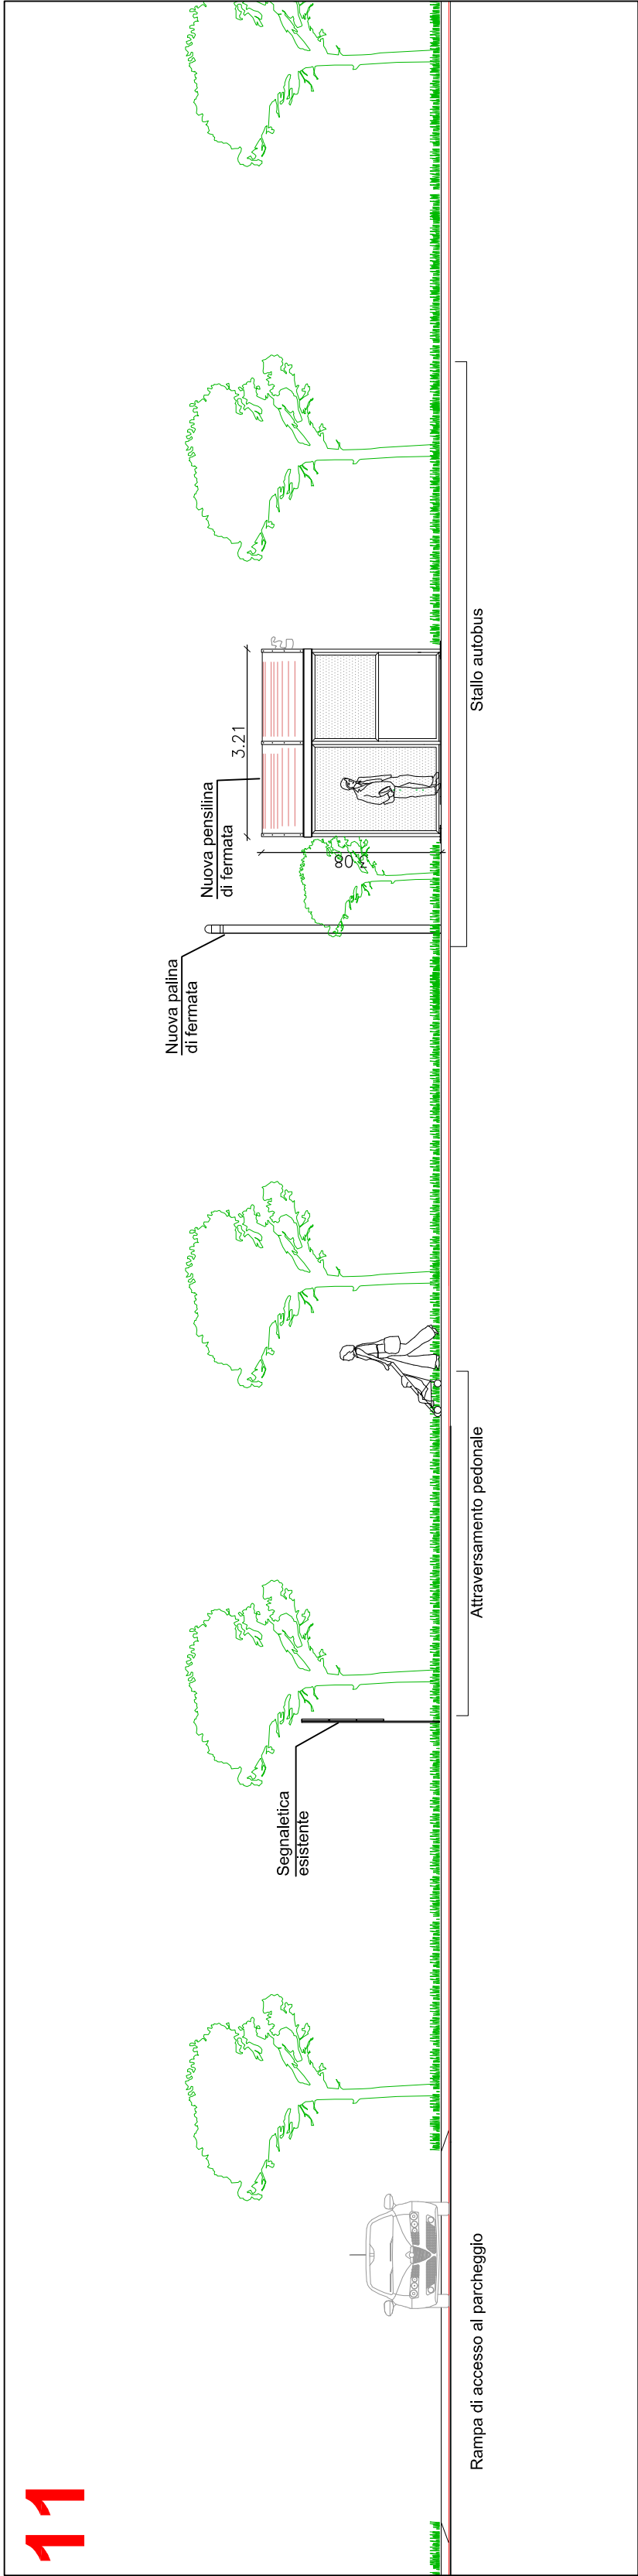


PROGETTO - PROSPETTO EST
Scala 1:100

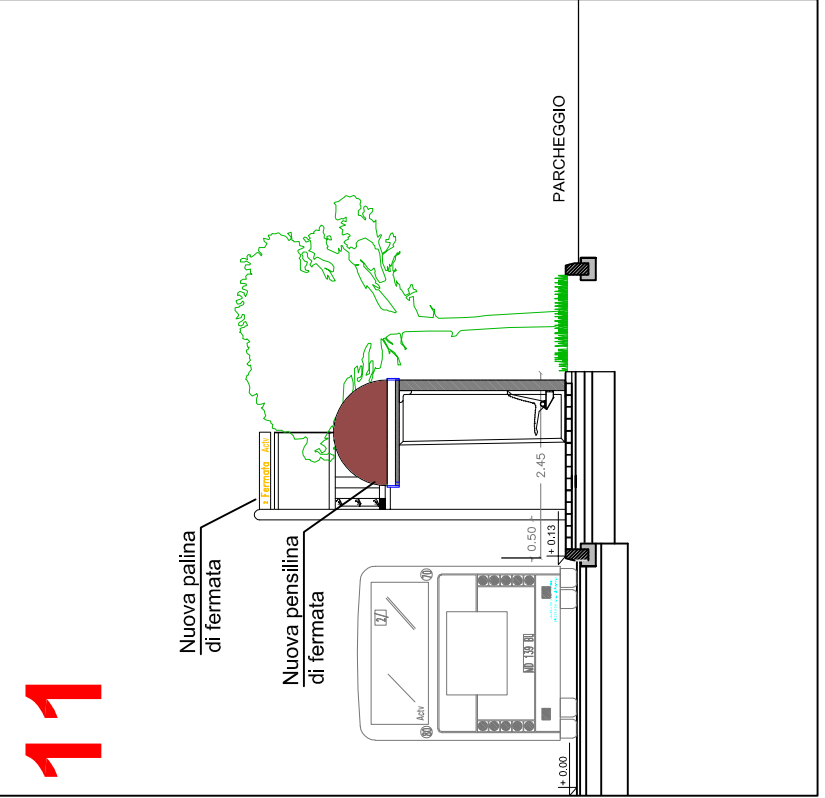

PROGETTO - SEZIONE A-A'
Scala 1:100

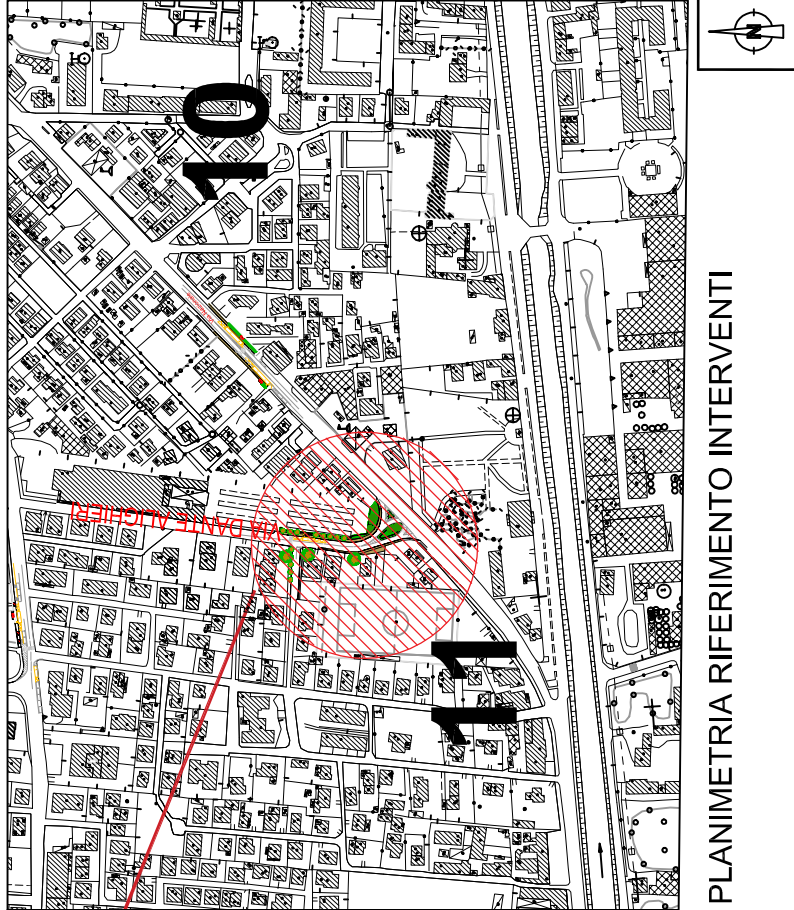

PLANIMETRIA RIFERIMENTO INTERVENTI

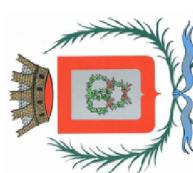

Comune di Mira



PROGRAMMA SPERIMENTALE NAZIONALE DI MOBILITA' SOSTENIBILE CASA-SCUOLA E CASA-LAVORO

Realizzazione di punti attrezzati di interscambio modale per incentivare l'uso del trasporto pubblico lungo direttrici interessate da forti flussi scolastici

SISTEMAZIONE E MESSA IN SICUREZZA DELLE STRUTTURE DI FERMATA LUNGO LE LINEE DI TRASPORTO VERSO GLI ISTITUTI SCOLASTICI

PROGETTO ESECUTIVO

Responsabile Unico del Procedimento:
Arch. Gabriele Barbaglia



Comune di Mira



Admavia Venezia della Mobilità S.p.A.
Sede - Isola Nova del Tronchetto 33 - Venezia

Progettista:
Ing. Matteo Negro
Gruppo di lavoro:
Arch. Alessandra Stronchi
Arch. Chiara Todesco
Arch. Alessandra Stronchi
Arch. Alessandra Zanesi
Arch. Alessandra Zanesi

Coordinatore della sicurezza in fase di Progetto:
Ing. Giulio Franchini

1.4 Mira - Fermata 11 Via Dante Alighieri - direzione Marano

STATO DI FATTO - PROGETTO
Planimetria area di intervento
Prospetto
Sezione A-A'

TAV.

11

PE

Scala: 1:100 - 1:200

Dis:

Nome File:

OPERA PROTETTA ANCHE IN CASO DI USO NON AUTORIZZATO. TUTTI I DIRITTI RISERVATI. QUALSIASI RIPRODUZIONE O UTILIZZO NON AUTORIZZATO SARANNO PERSECUTATI ANCHE IN CASO DI ERRORI.