




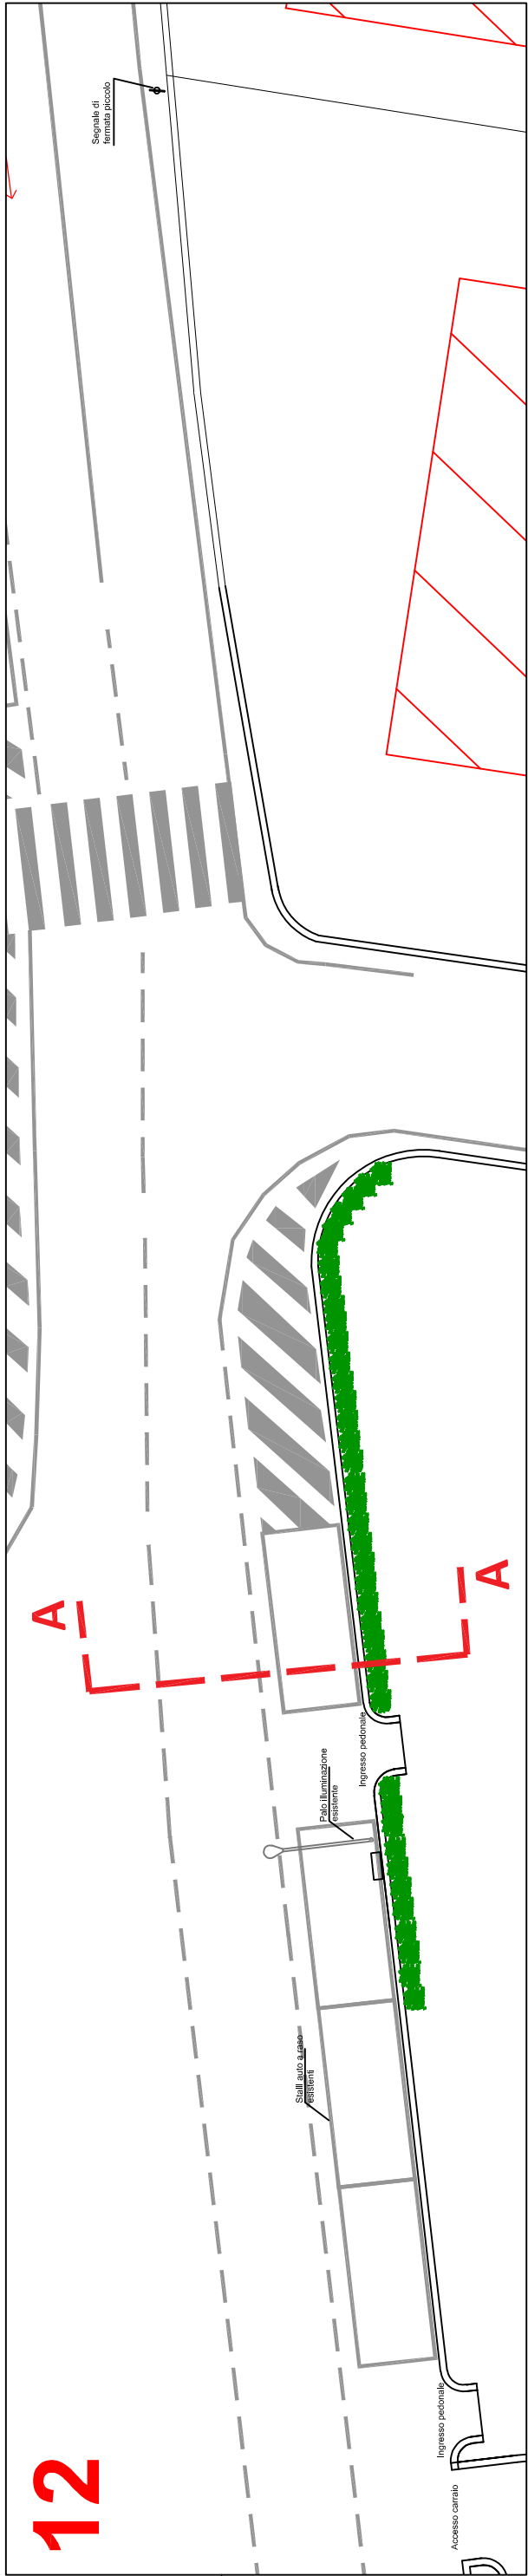


STATO DI FATTO - PLANIMETRIA AREA DI FERMATA  
Scala 1:200

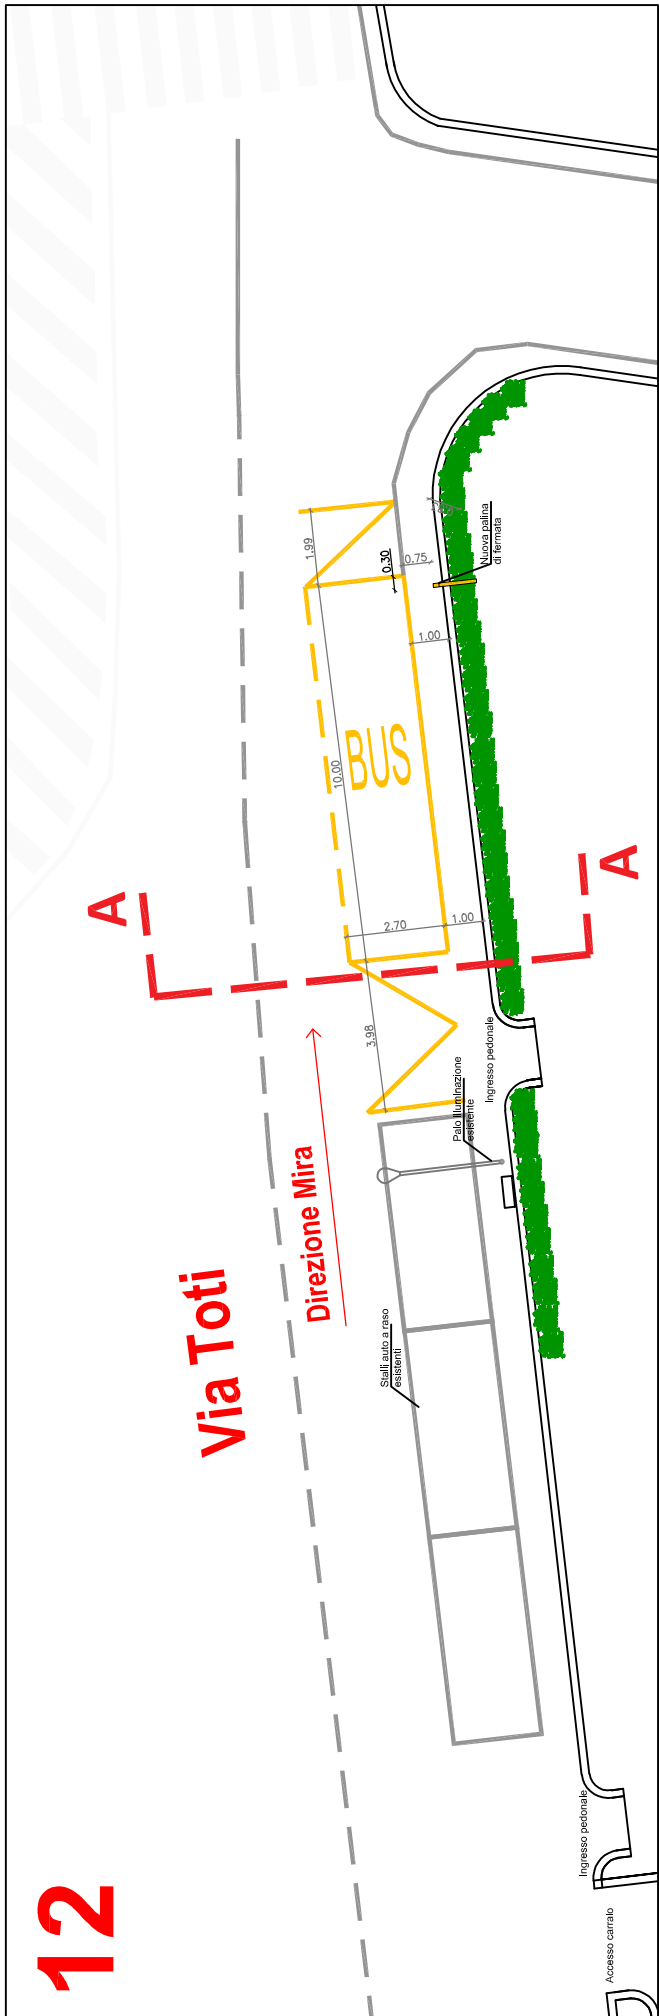


PROGETTO - PLANIMETRIA AREA DI FERMATA  
Scala 1:200

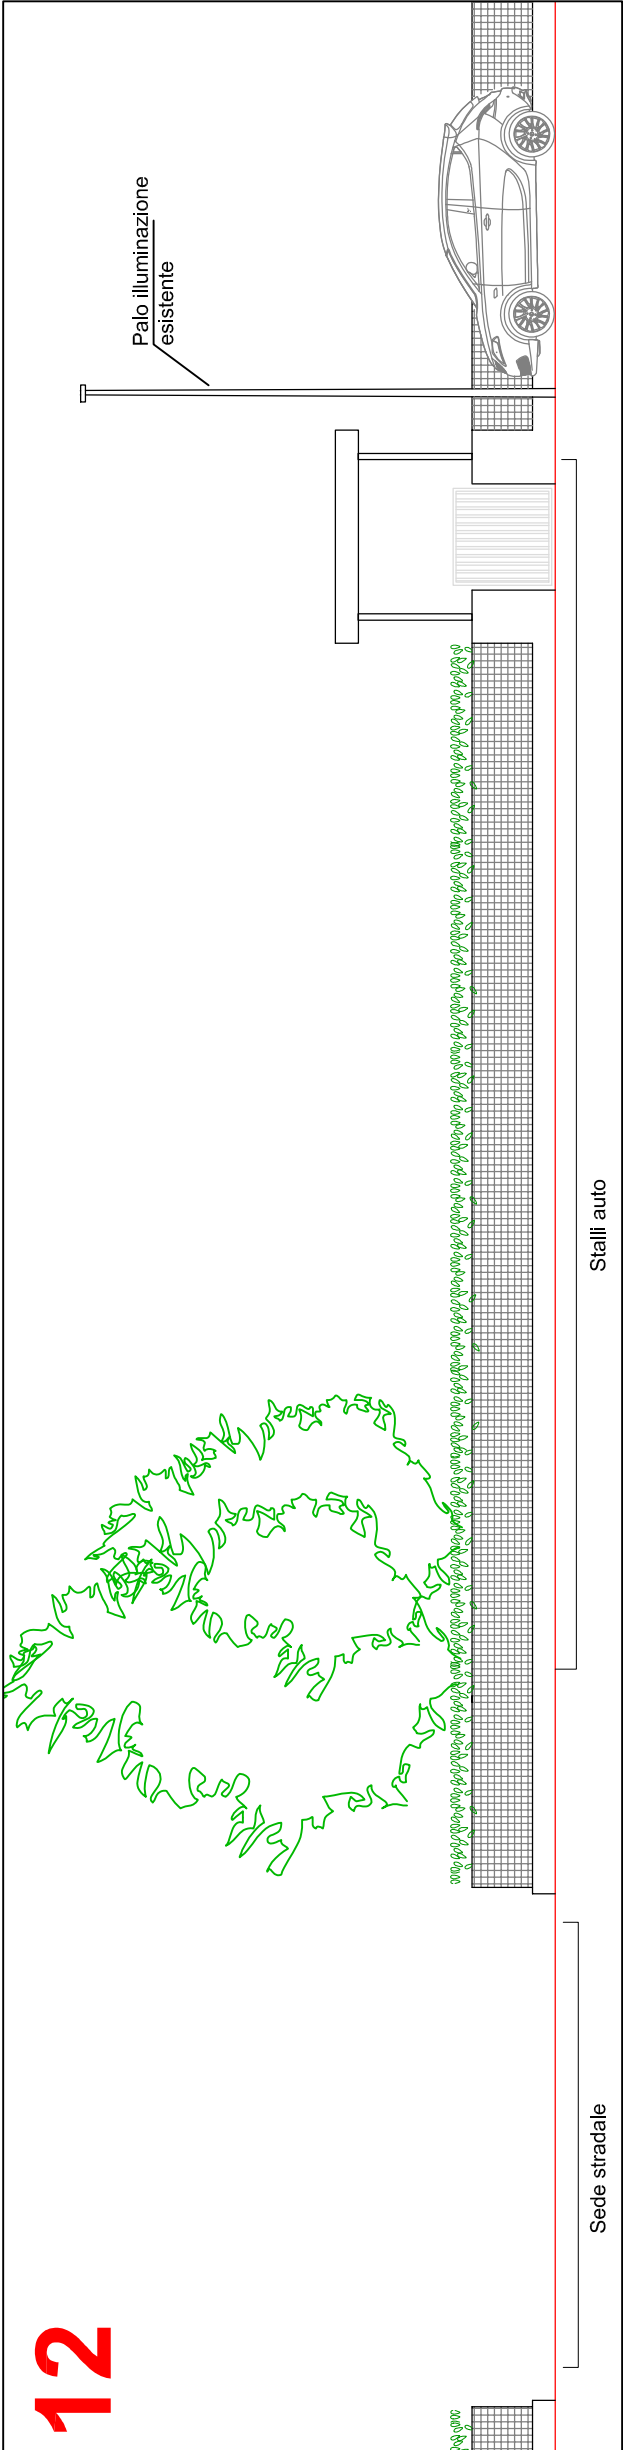


STATO DI FATTO - PROSPETTO SUD  
Scala 1:100

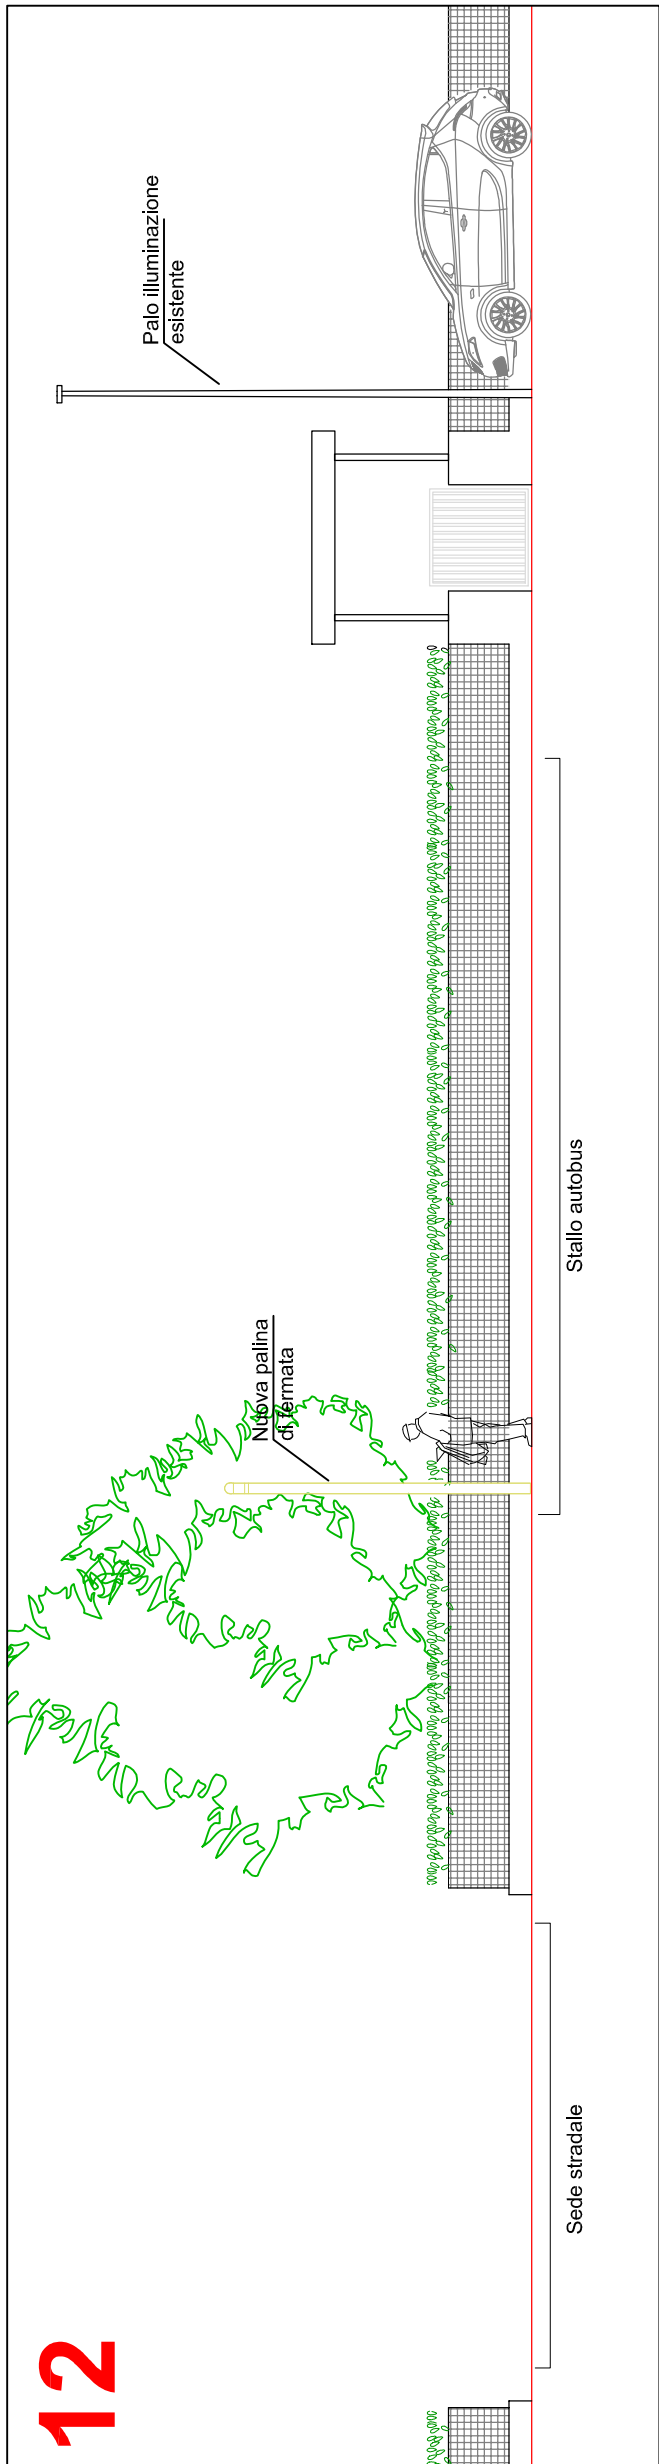


PROGETTO - PROSPETTO SUD  
Scala 1:100

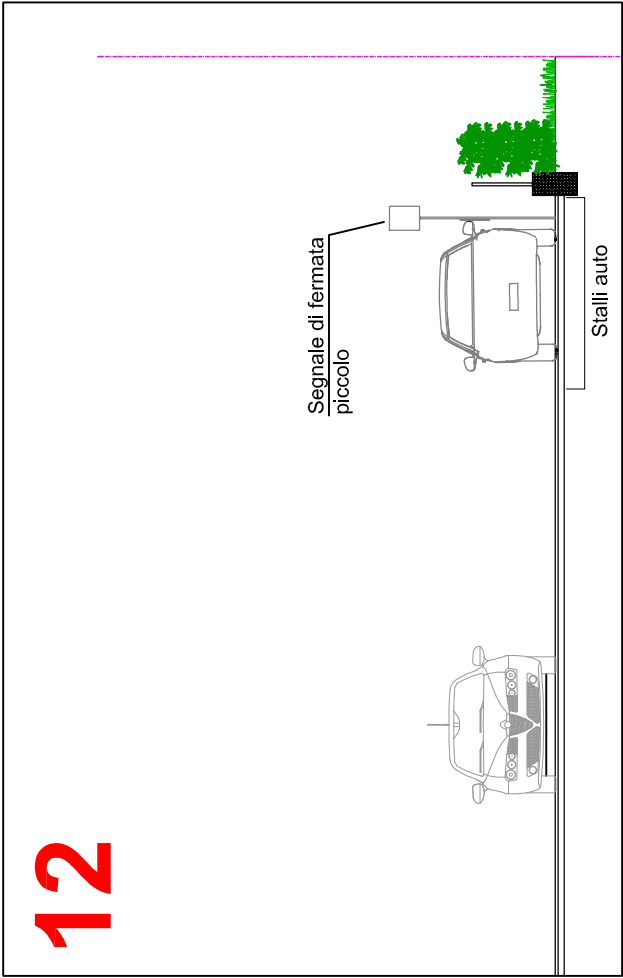



PROGETTO - SEZIONE A-A'  
Scala 1:100

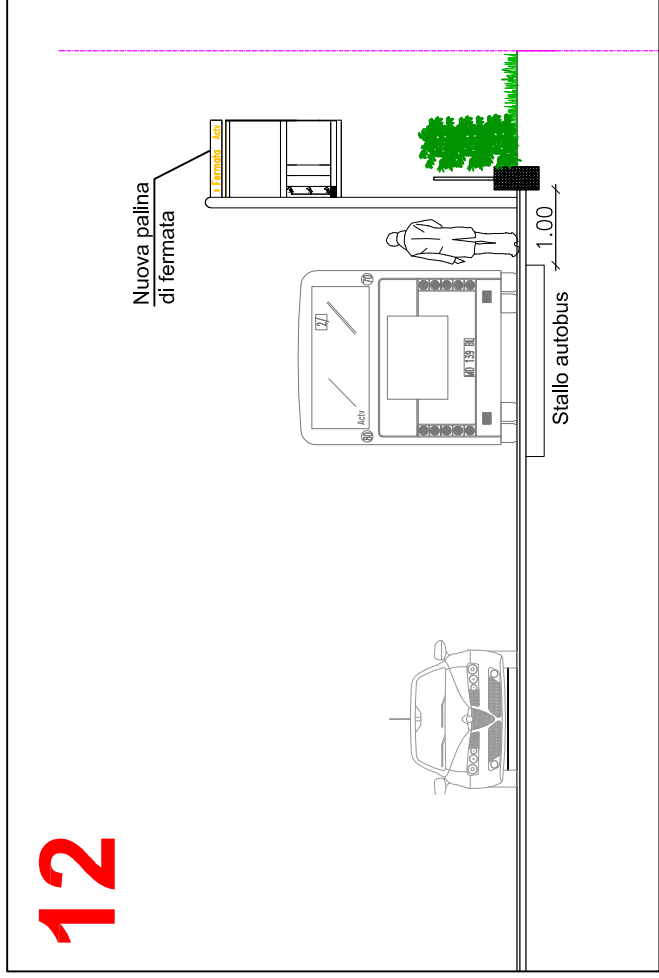

PROGETTO - SEZIONE A-A'  
Scala 1:100

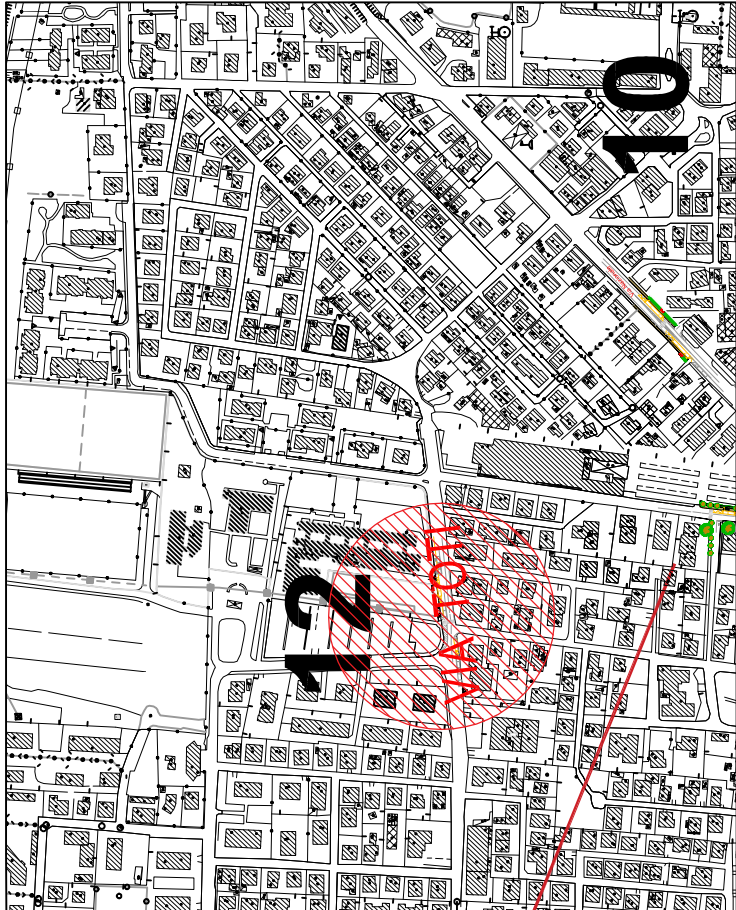

PLANIMETRIA RIFERIMENTO INTERVENTI

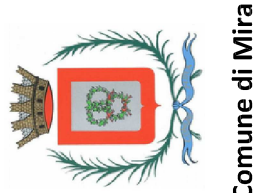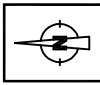

**PROGRAMMA SPERIMENTALE NAZIONALE DI MOBILITA' SOSTENIBILE CASA-SCUOLA E CASA-LAVORO**  
Realizzazione di punti attrezzati di interscambio modale per incentivare l'uso del trasporto pubblico lungo direttrici interessate da forti flussi scolastici

**SISTEMAZIONE E MESSA IN SICUREZZA DELLE STRUTTURE DI FERMATA LUNGO LE LINEE DI TRASPORTO VERSO GLI ISTITUTI SCOLASTICI**

## PROGETTO ESECUTIVO

Responsabile Unico del Procedimento:  
Arch. Gabriele Berzaglia



Progettista:  
Ing. Matteo Negro  
Gruppo di lavoro:  
Arch. Alessandra Stronchi  
Arch. Chiara Todisco  
Arch. Riccardo Pignatelli  
Arch. Alessandro Zanussi  
Coordinatore della sicurezza in fase di Progetto:  
Ing. Guido Francini



Azienda Veneziana della Mobilità S.p.A.  
Sede - Isola Nova del Tronchetto 33 - Venezia

|                                                                                              |         |              |    |
|----------------------------------------------------------------------------------------------|---------|--------------|----|
| 1.4 Mira - Fermata 12 Via E. Toti - direzione Mira                                           | TAV.    | 12.2         | PE |
| STATO DI FATTO - PROGETTO<br>Planimetria area di intervento<br>Prospetto sud<br>Sezione A-A' | REV. 00 | gennaio 2021 |    |
| SCALA: 1:100 - 1:200                                                                         |         |              |    |
| DIS:                                                                                         |         |              |    |
| NOME FILE:                                                                                   |         |              |    |