
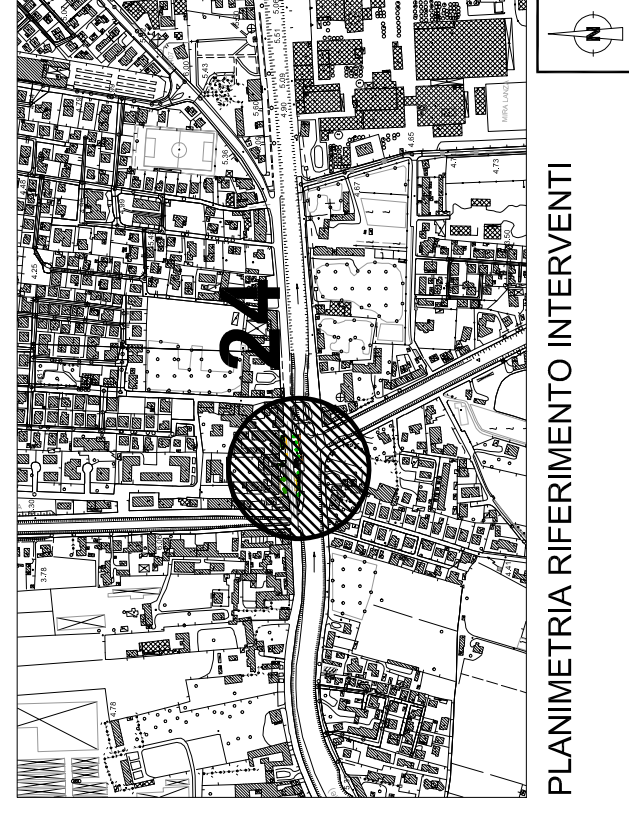
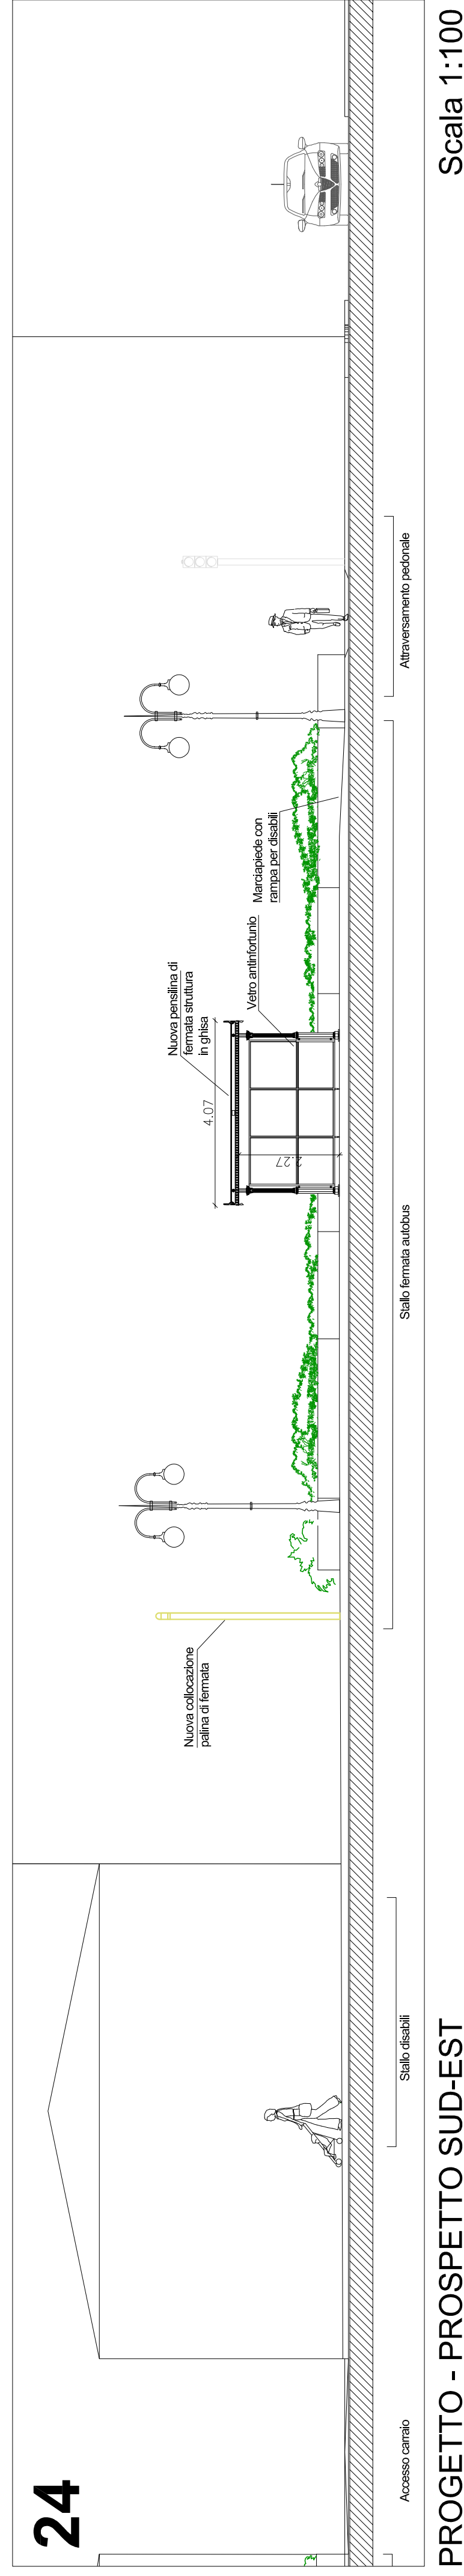
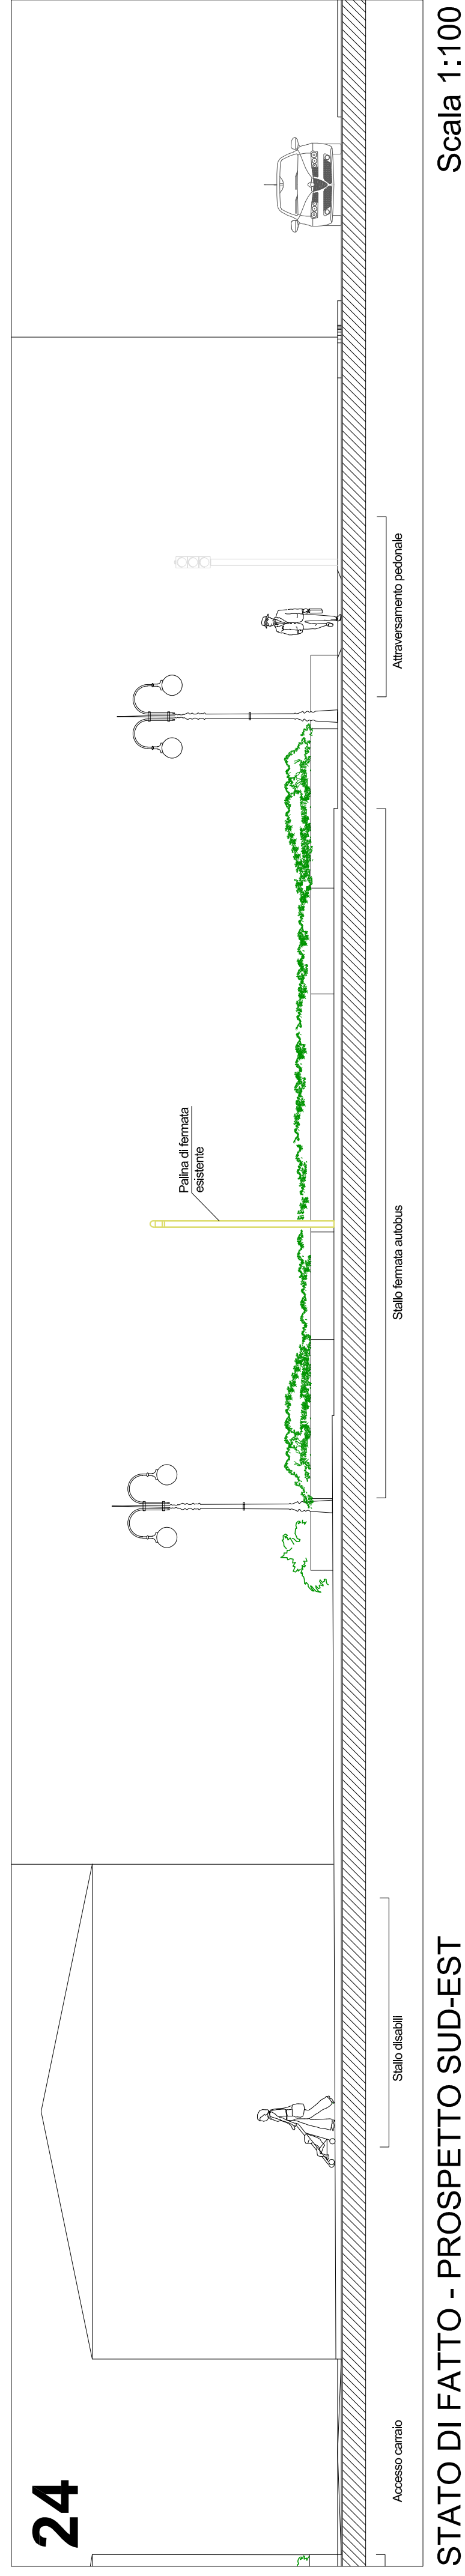
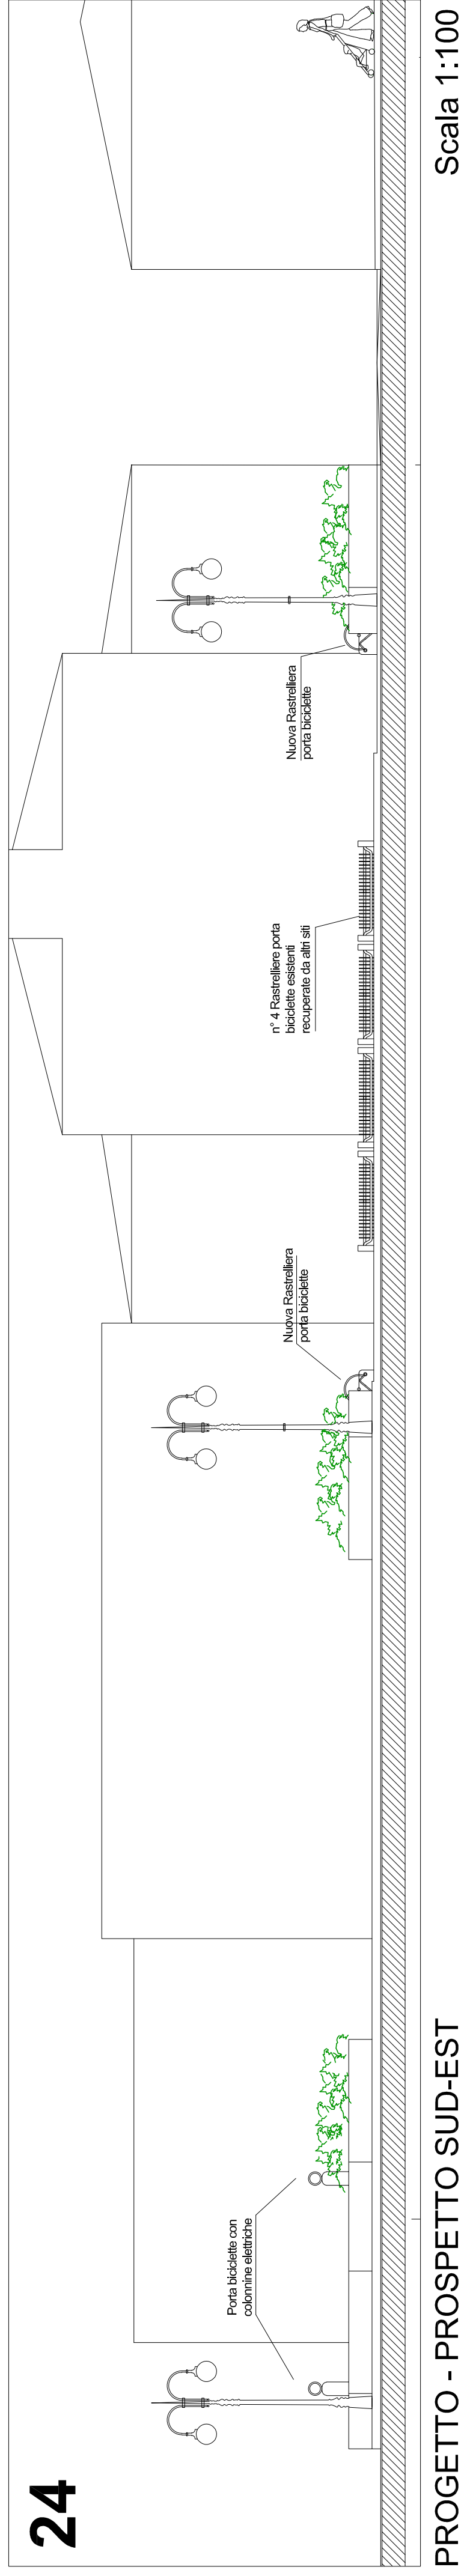
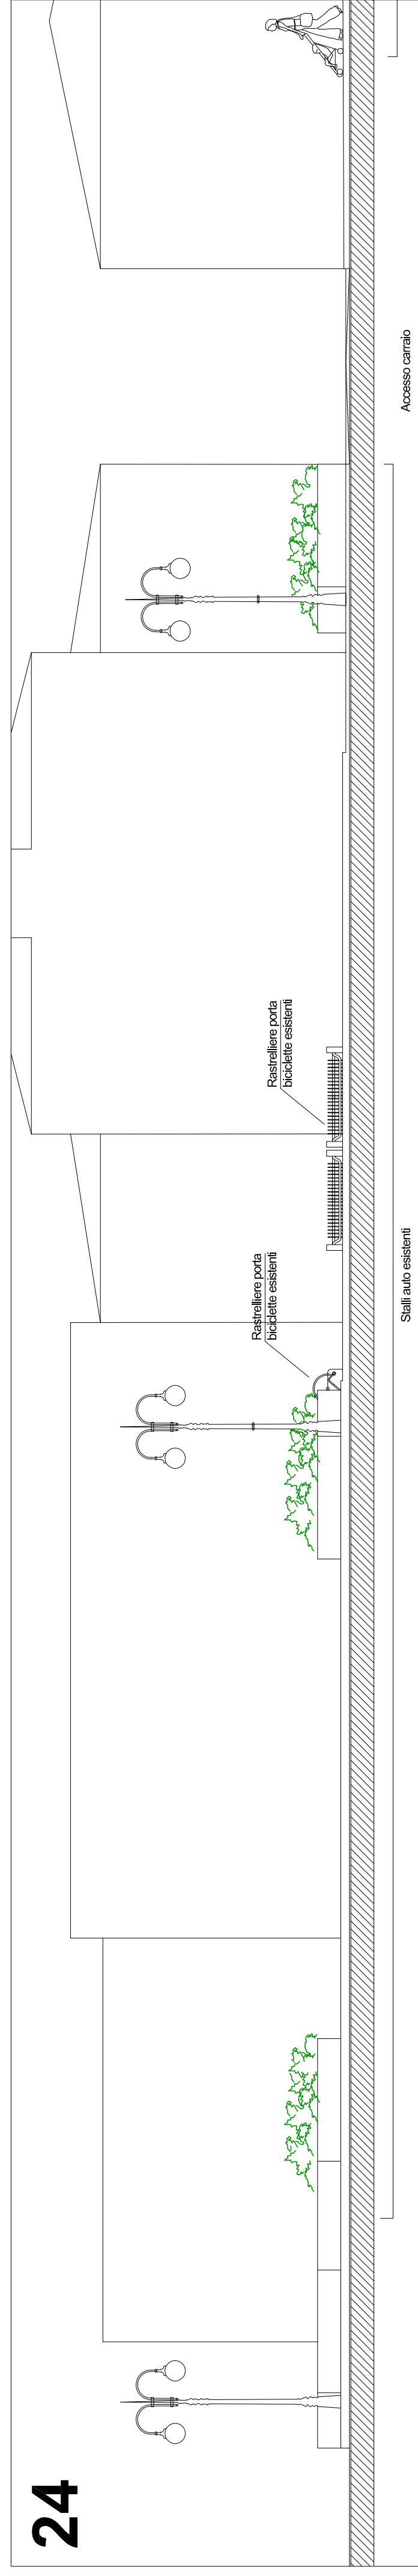
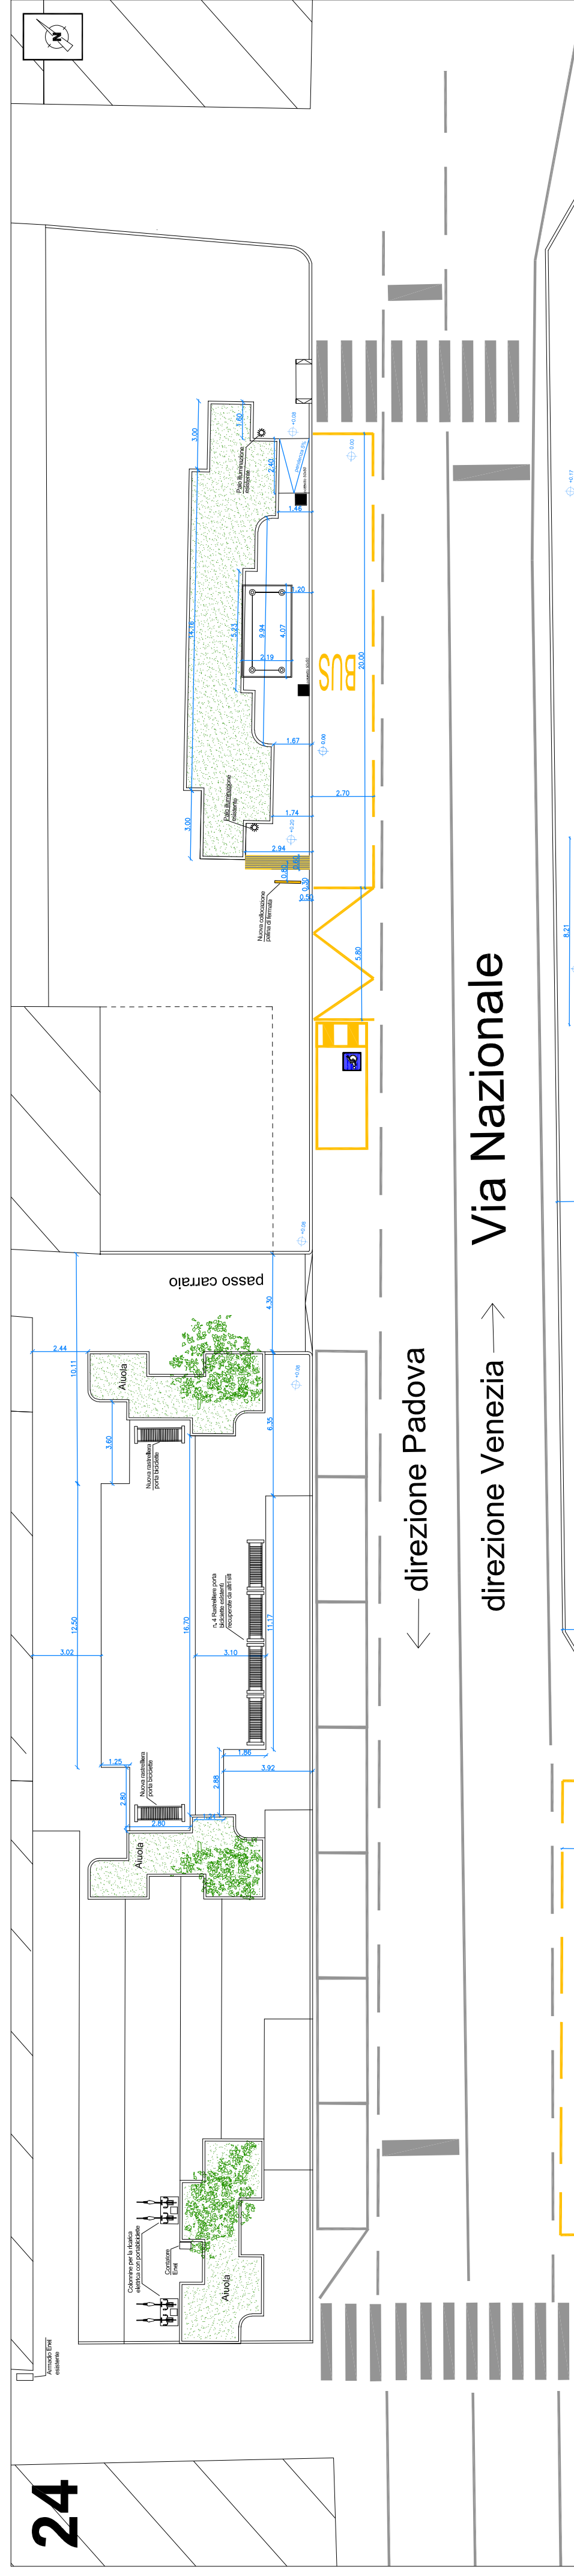


**PROGRAMMA SPERIMENTALE NAZIONALE DI MOBILITA'
SOSTENIBILE CASA-SCUOLA E CASA-LAVORO**

Realizzazione di punti attrezzati di interscambio modale per incentivare l'uso del trasporto pubblico lungo direttrici interessate da forti flussi scolastici

**SISTEMAZIONE E MESSA IN SICUREZZA DELLE STRUTTURE DI FERMATA
LUNGO LE LINEE DI TRASPORTO VERSO GLI ISTITUTI SCOLASTICI**

PROGETTO ESECUTIVO

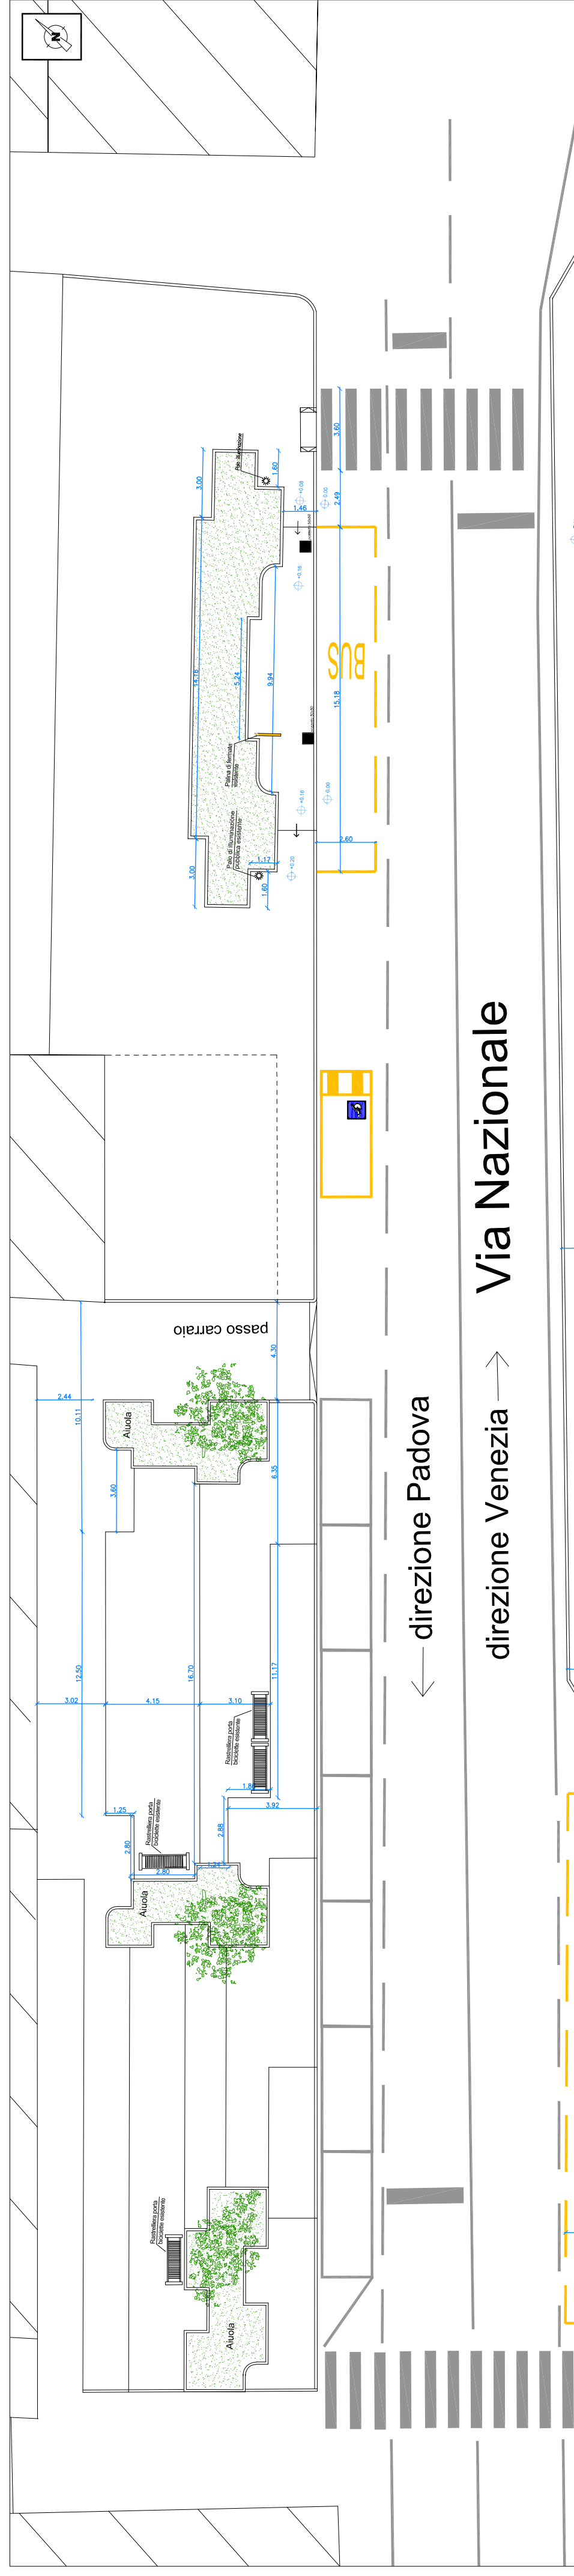

Azienda Veneziana della Mobilità S.p.A.
Sede - Isola Nova del Tronchetto 33 - Venezia

Progettista:
Ing. Matteo Negro

Gruppo di lavoro:
Arch. Alessandra Stronchi
Arch. Chiara Todesco

Coordinatore della sicurezza in fase di Progetto
Ing. Guido Franchin

14 Mira centro - Fermata 24 Via Nazionale- direzione Padova

STATO DI FATTO - PROGETTO
Planimetria area di intervento
Prospetto sud-est

STATO DI FATTO - PROGETTO
Planimetria area di intervento

Scala 1: 1:100 = 1:200

DIS.:

NOME FILE

ERA PROTETTA / 88 NELLA LEGGE 22 APRILE 1941 (N. 833 TUTTI I DIRITTI RISERVATI. QUALSIVIA RIPRODUZIONE ED UTILIZZAZIONE NON AUTORIZZATA SARANNO PERSEGUITE A RISCHIO DELL'ESCE-

13.1	PE
------	----

PE

gennaio 2021