




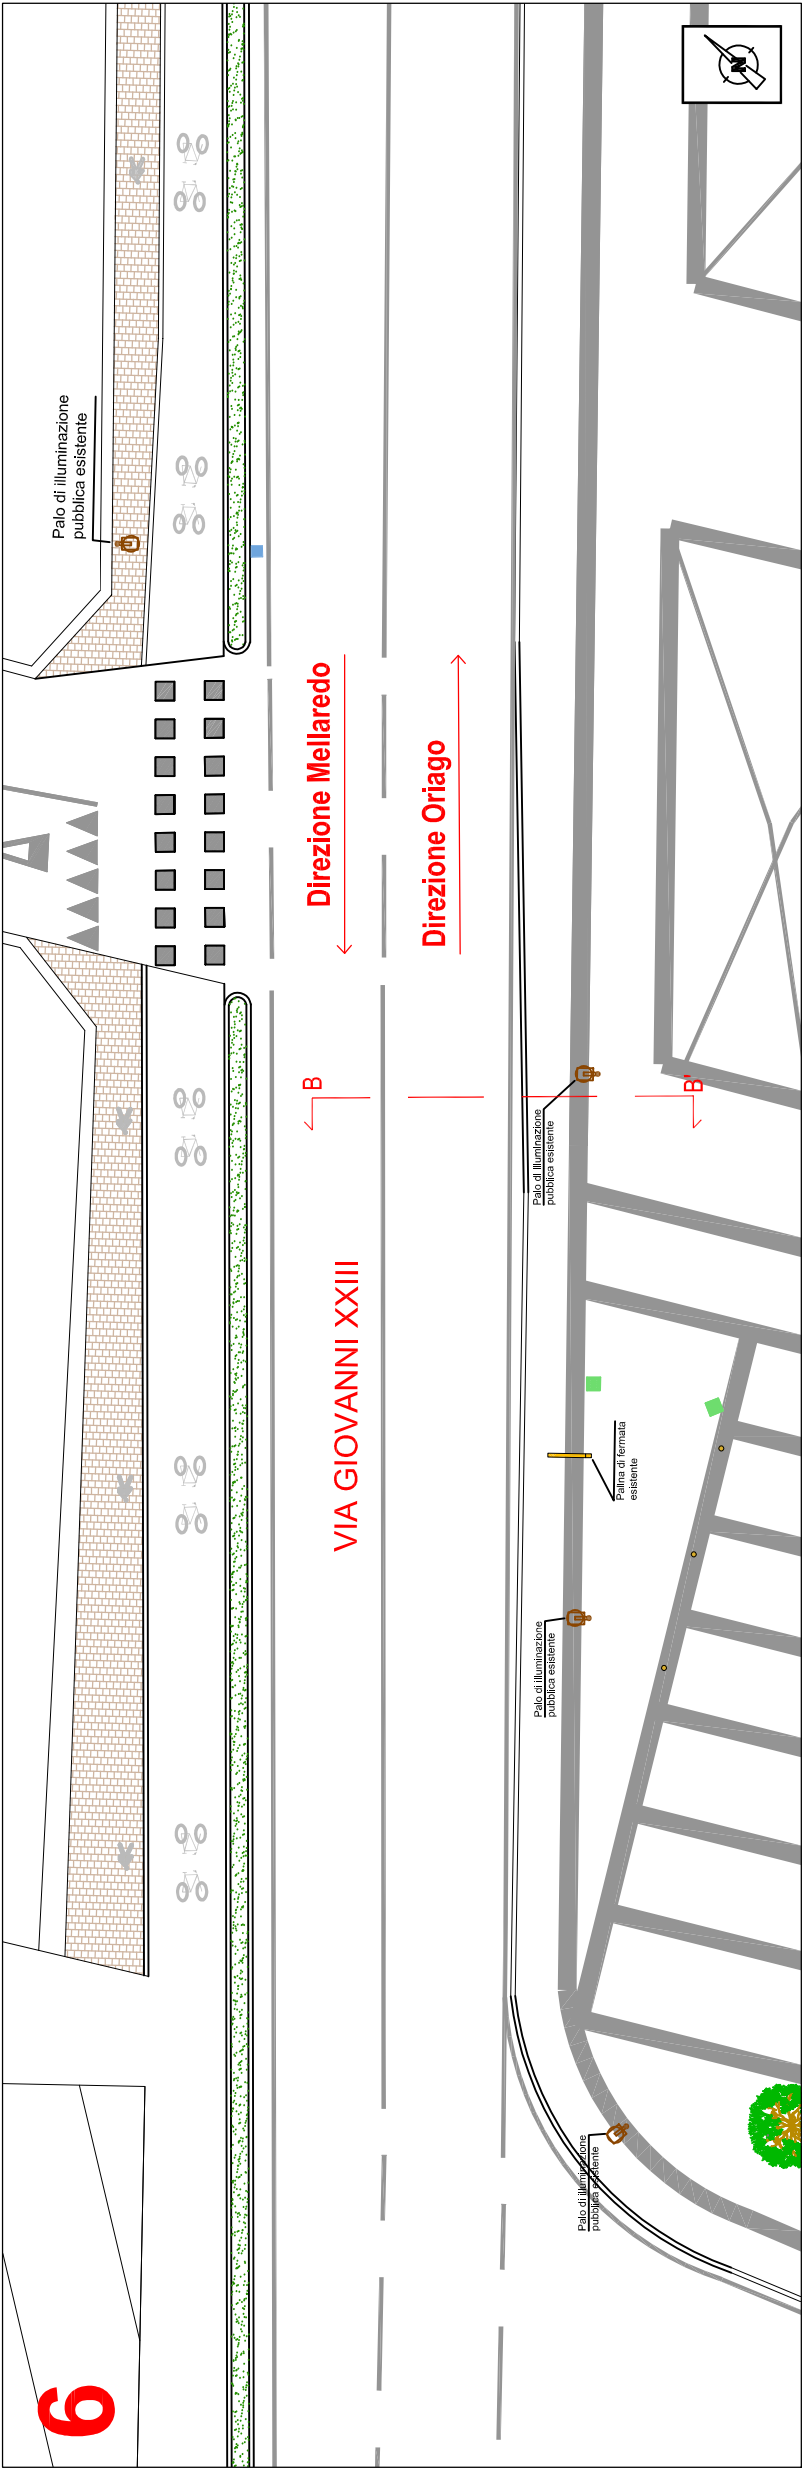


STATO DI FATTO - PLANIMETRIA AREA DI FERMATA
Scala 1:200

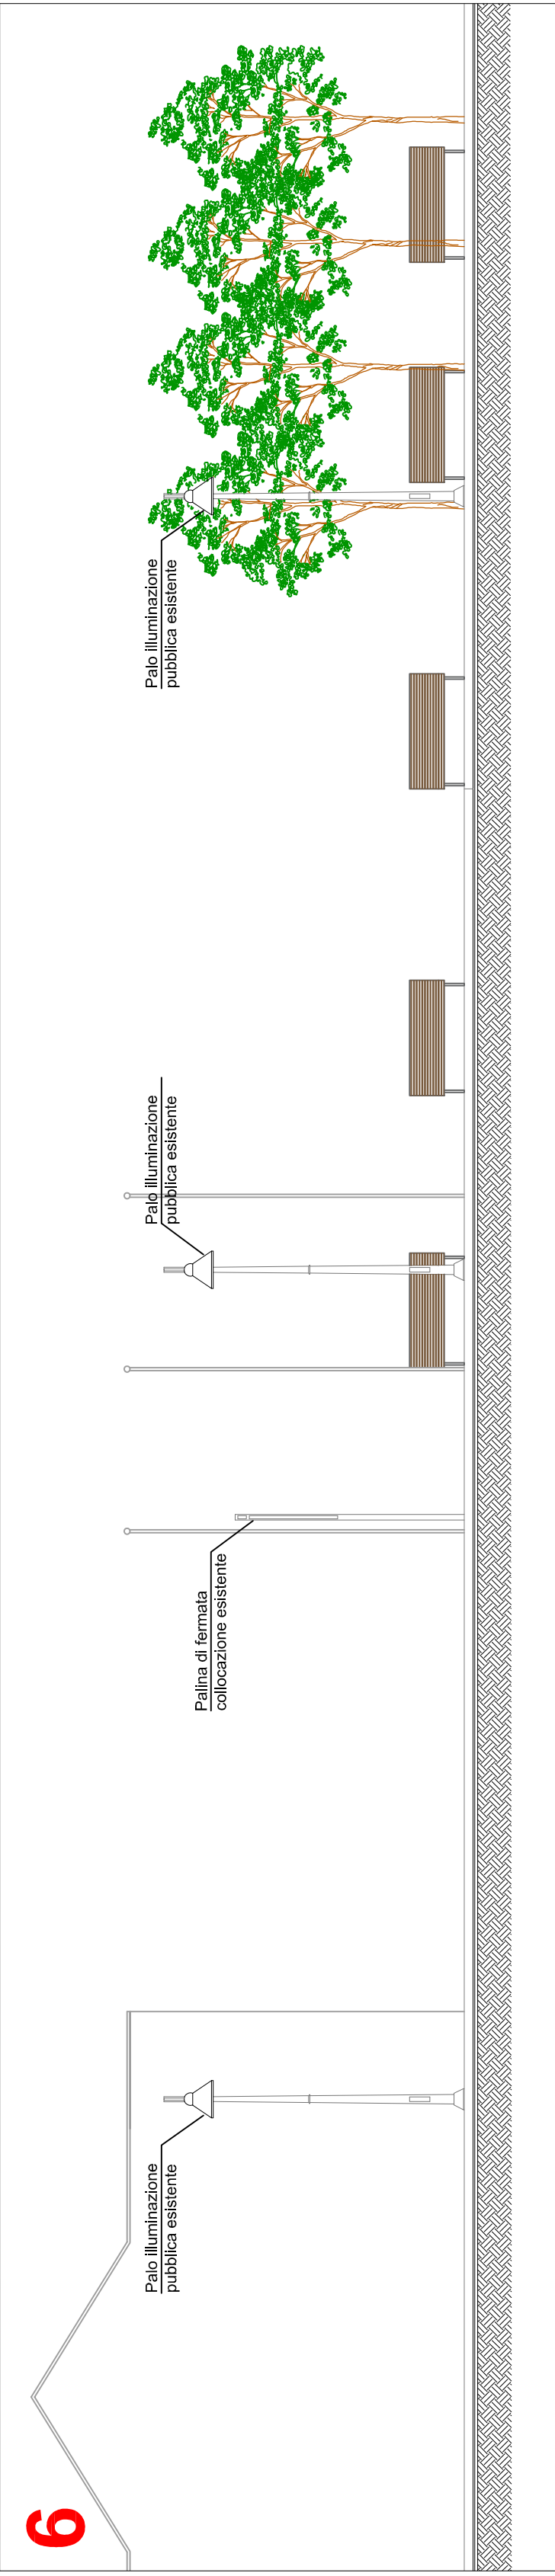

STATO DI FATTO - PROSPETTO SUD-EST

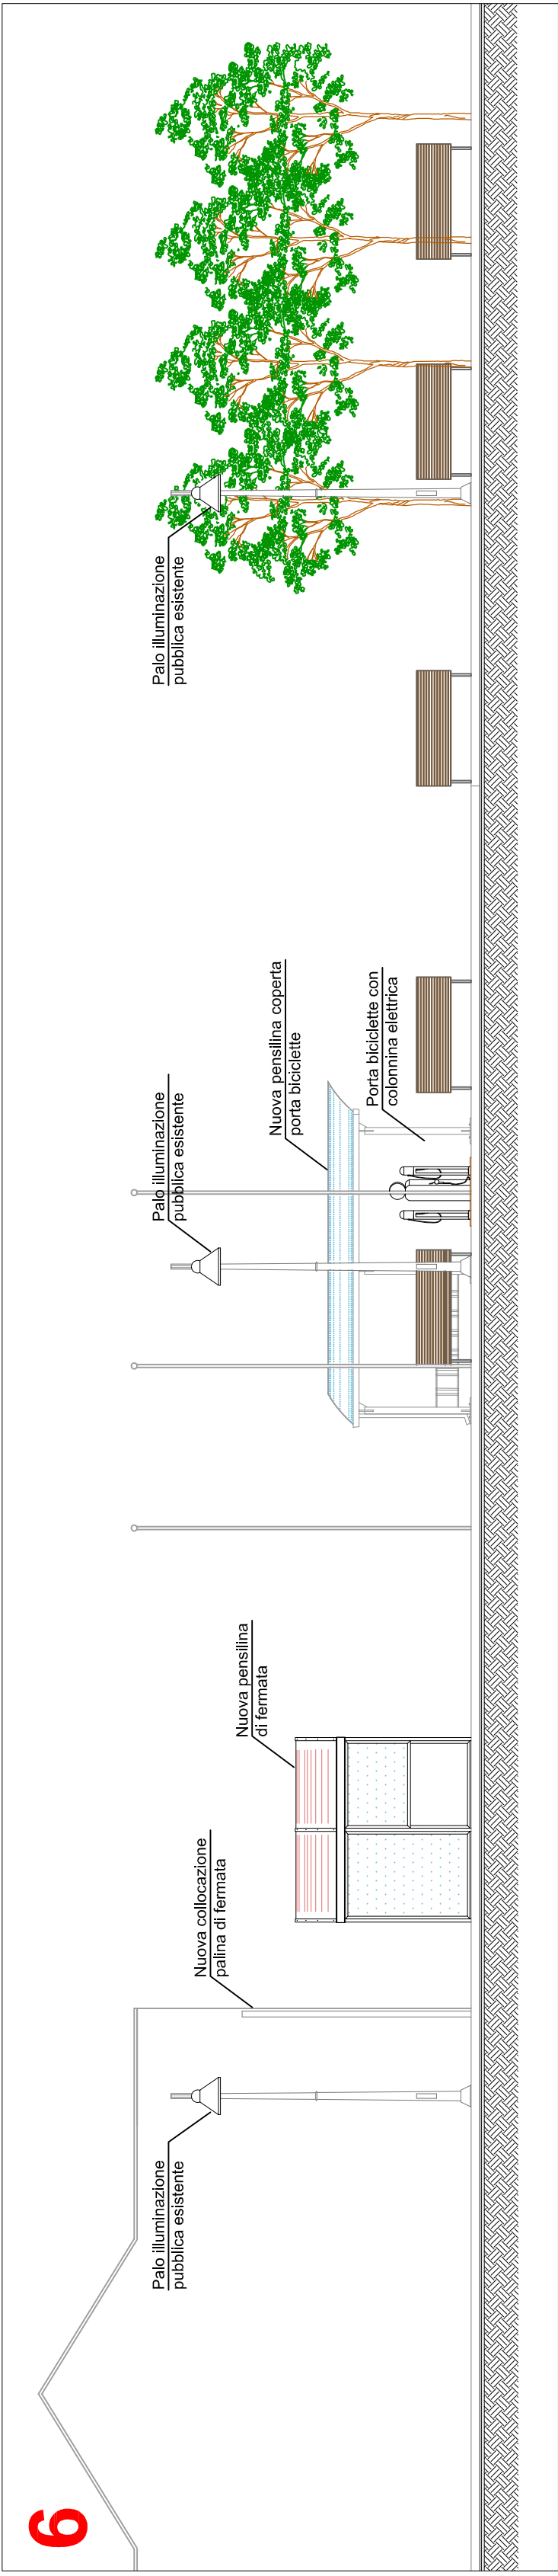


PROGETTO - PROSPETTO SUD-EST

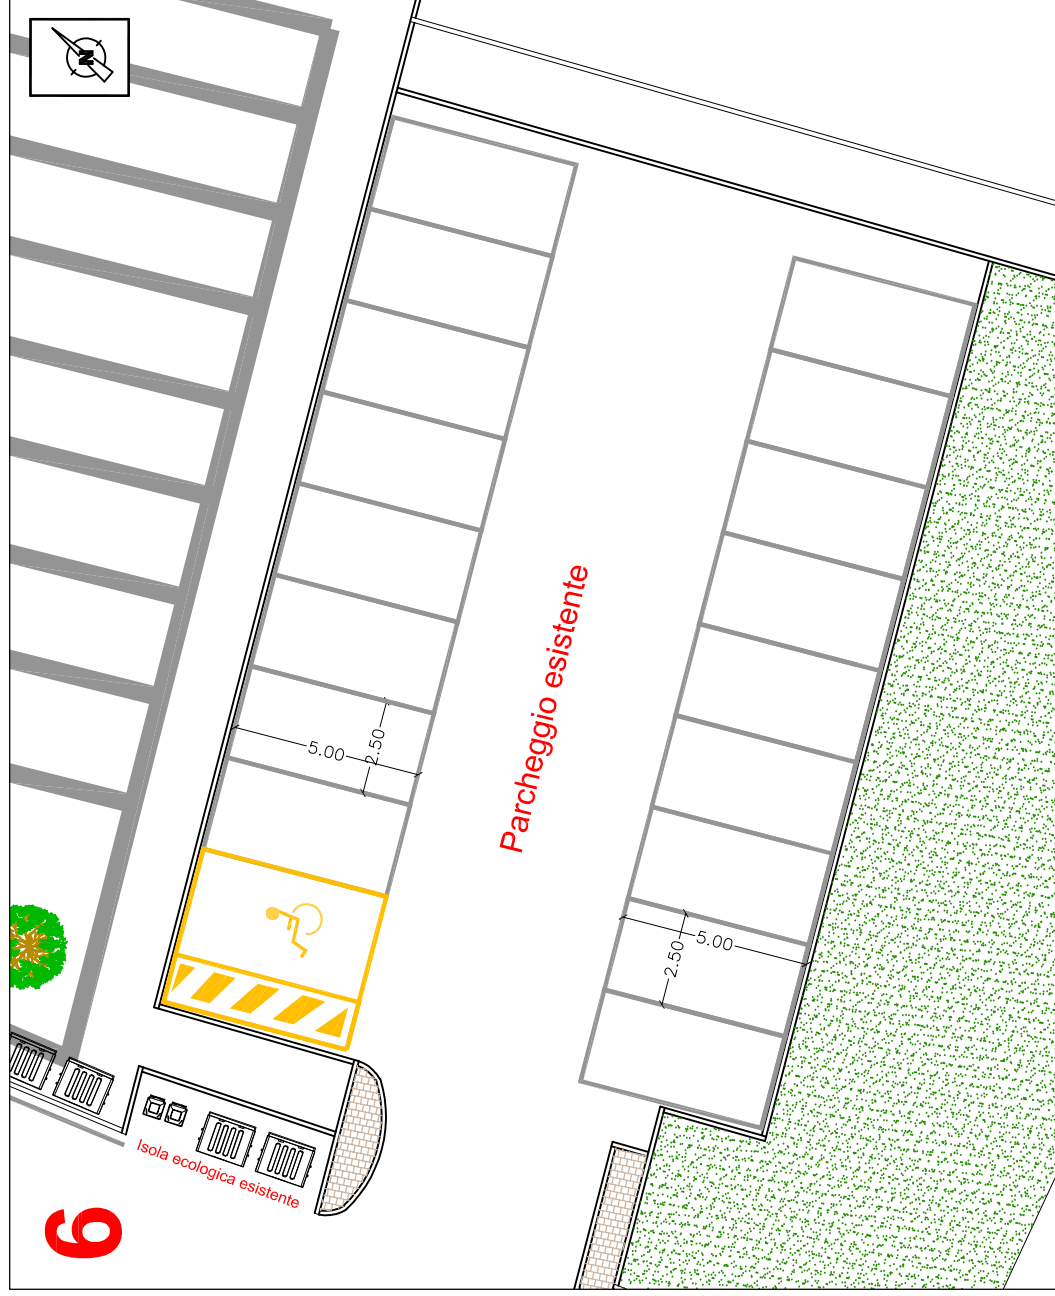

STATO DI FATTO - PLANIMETRIA AREA PARCHEGGIO
Scala 1:100




PROGETTO - PLANIMETRIA AREA PARCHEGGIO
Scala 1:100


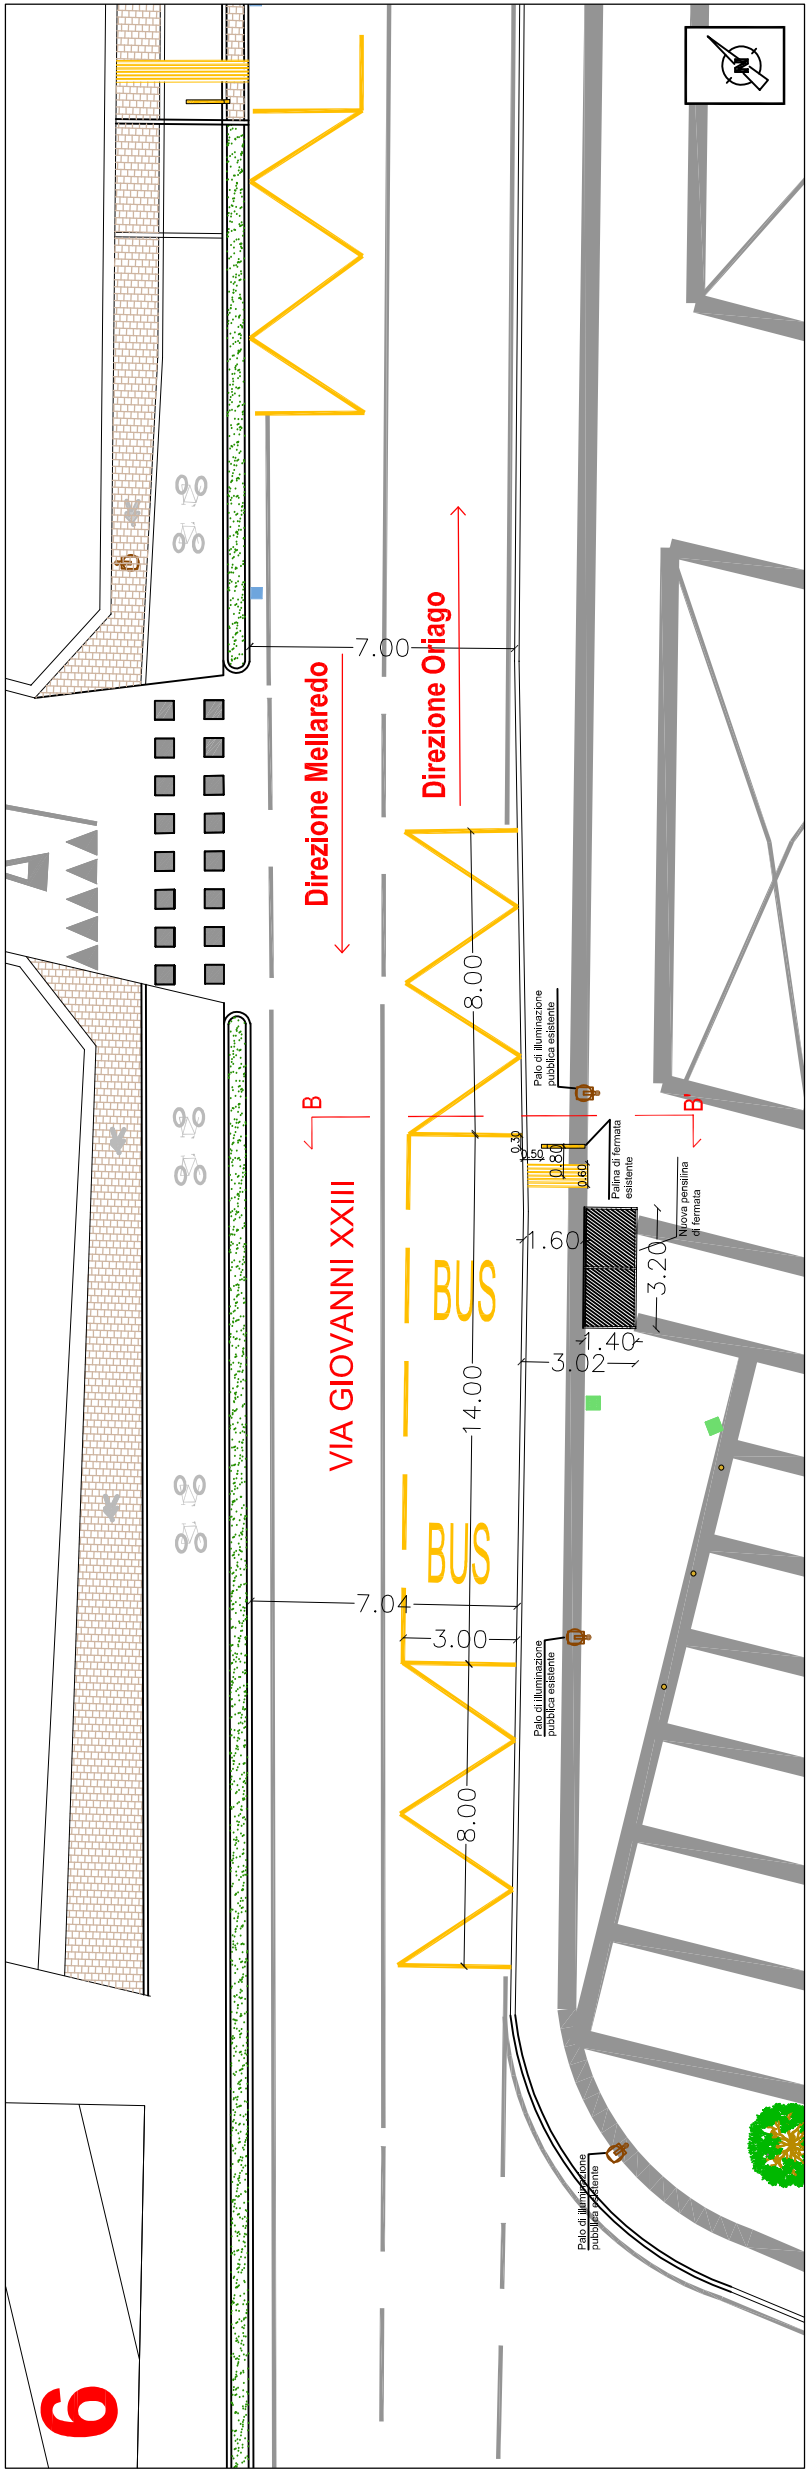


PROGETTO - PLANIMETRIA AREA DI FERMATA
Scala 1:200


STATO DI FATTO - SEZIONE B-B'
Scala 1:100

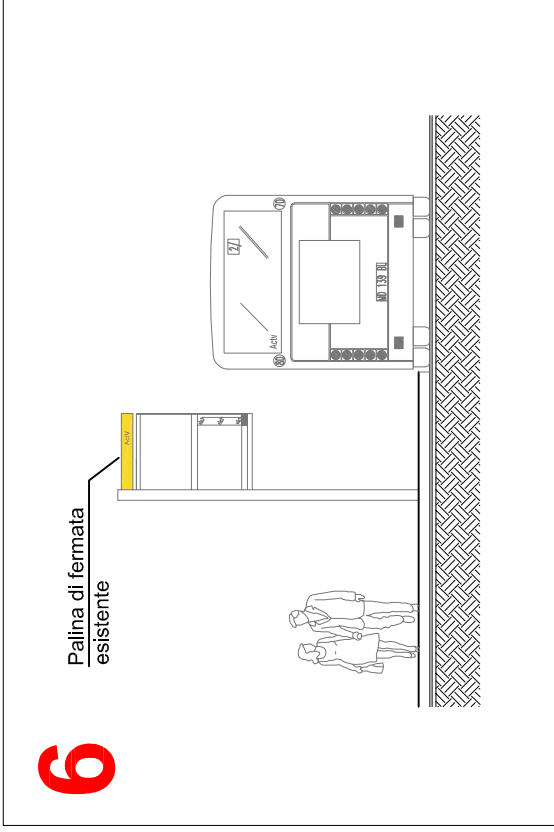


PROGETTO - SEZIONE B-B'
Scala 1:100

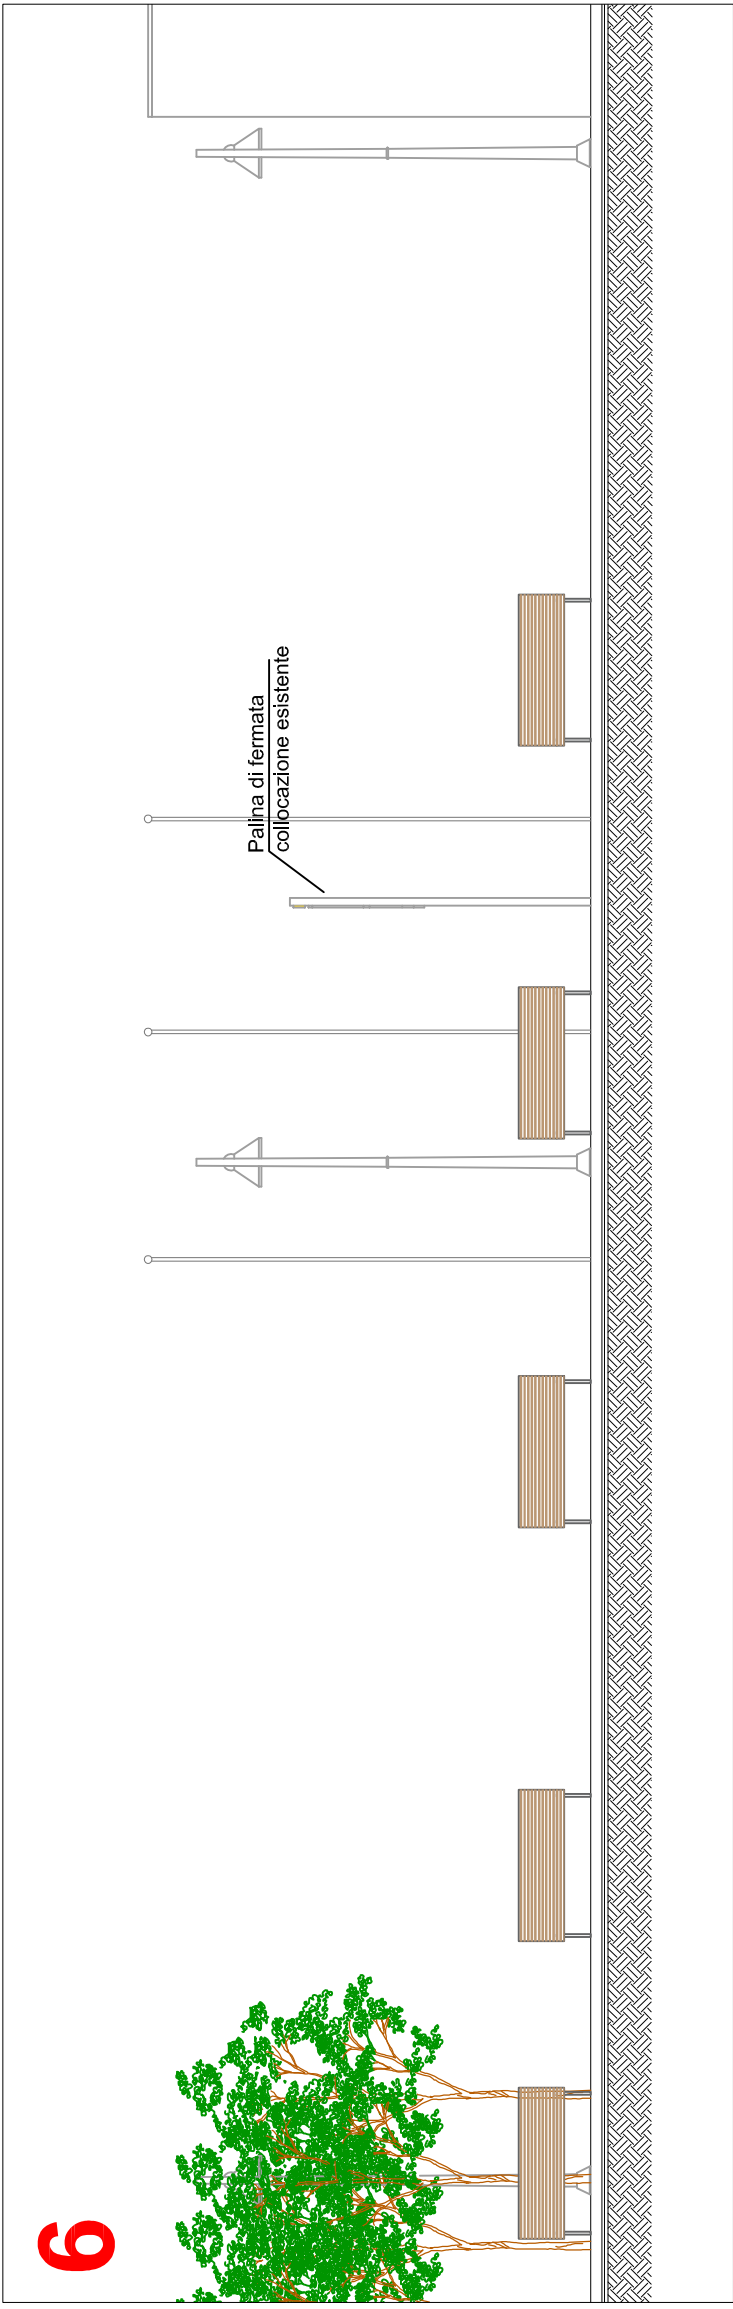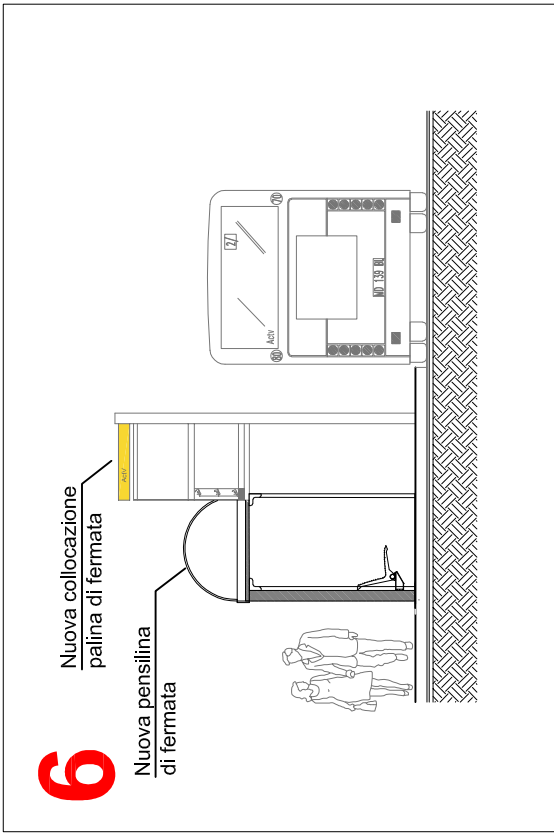

STATO DI FATTO - PROSPETTO NORD-EST
Scala 1:100

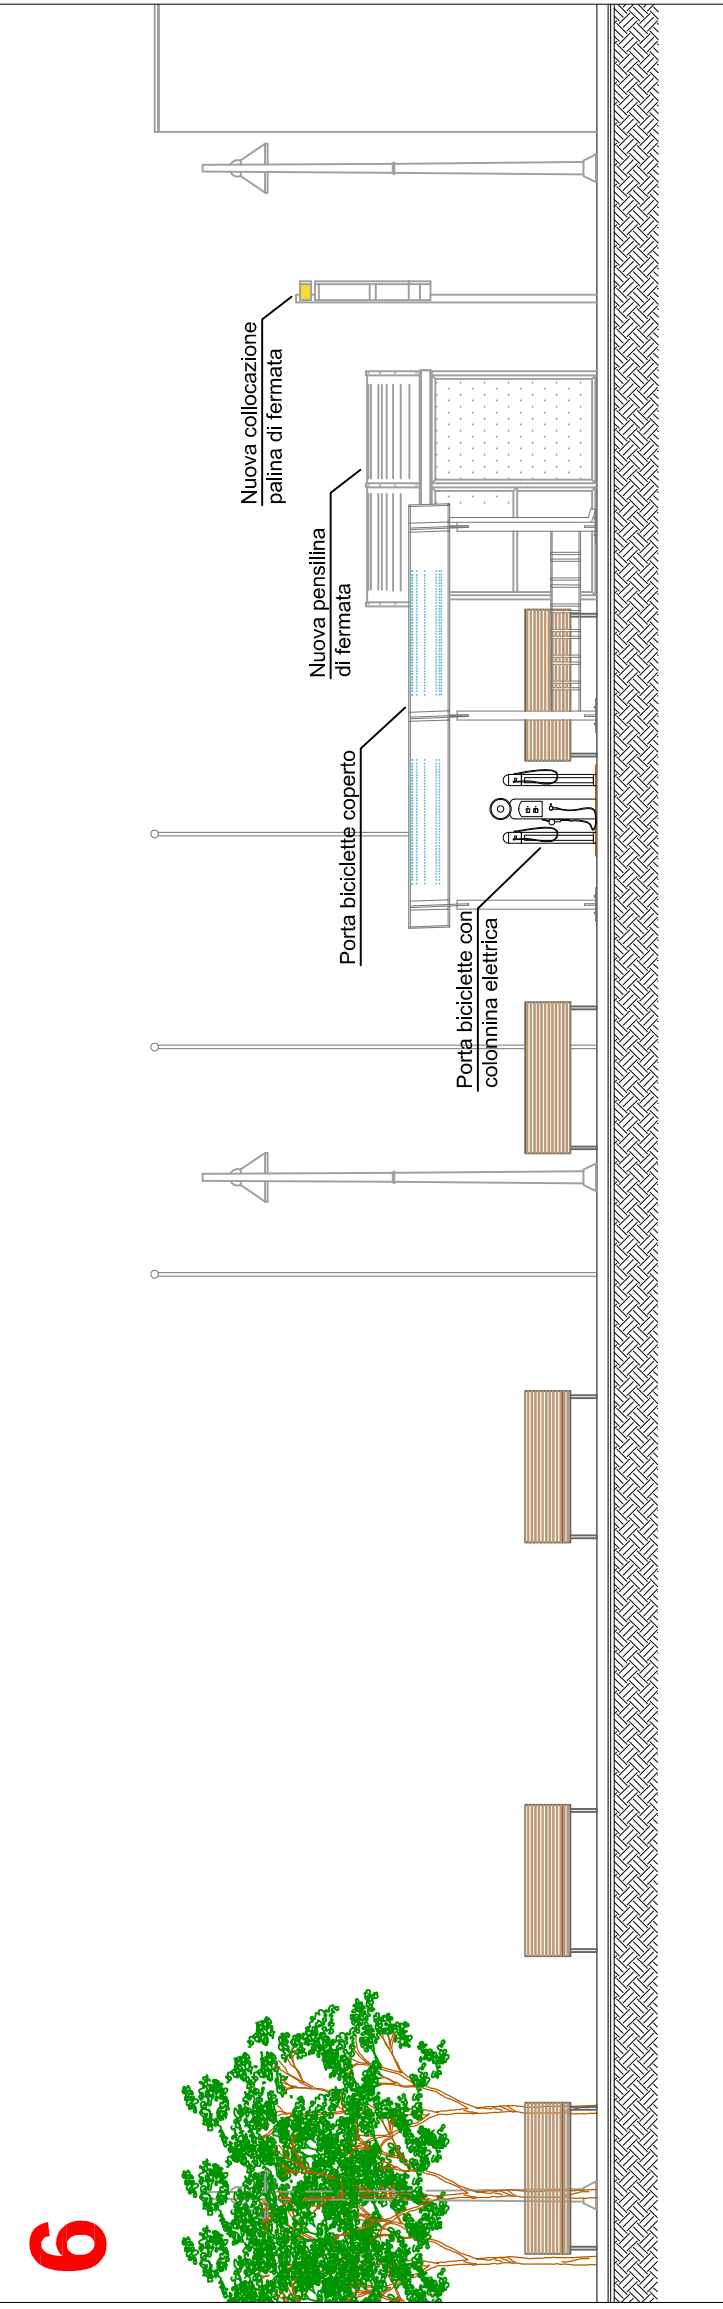

PROGETTO - PROSPETTO NORD-EST
Scala 1:100

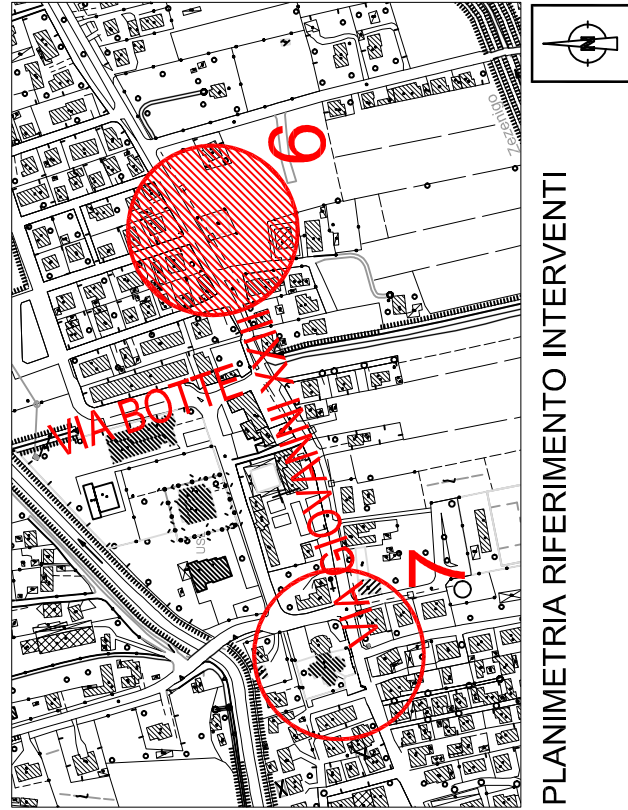

PLANIMETRIA RIFERIMENTO INTERVENTI



Comune di Mira



MINISTERO DELL'AMBIENTE
PACIFICAZIONE TERRITORIO URBANO



AVM
Holding

PROGRAMMA SPERIMENTALE NAZIONALE DI MOBILITA' SOSTENIBILE CASA-SCUOLA E CASA-LAVORO

Realizzazione di punti attrezzati di interscambio modale per incentivare l'uso del trasporto pubblico lungo direttrici interessate da forti flussi scolastici

SISTEMAZIONE E MESSA IN SICUREZZA DELLE STRUTTURE DI FERMATA LUNGO LE LINEE DI TRASPORTO VERSO GLI ISTITUTI SCOLASTICI

PROGETTO ESECUTIVO

Responsabile Unico del Procedimento:

Arch. Gabriele Bertaglia



Comune di Mira

Progettista:

Fig. Matteo Negro

Gruppo di lavoro:

Arch. Alessandro Sironi

Arch. Roberto Sironi

Arch. Renato Torni

Arch. Alessandro Zanesi

Coordinatore della sicurezza in fase di Progetto:

Fig. Gallo Pirelli

AVM Holding

Azienda Veneta della Mobilità S.p.A.

Sede: Viale della Libertà 10 - Venezia

AVM Holding

Azienda Veneta della Mobilità S.p.A.

Sede: Viale della Libertà 10 - Venezia

1.4 Borbiago - Fermana 6 Via Giovanni XXIII - direzione Origo

STATO DI FATTO - PROGETTO

Planimetrie aree di intervento

Prospetto sud-est, Prospetto nord-est

Sezione B-B'

Scala: 1:100

Dis:

Nome File: