
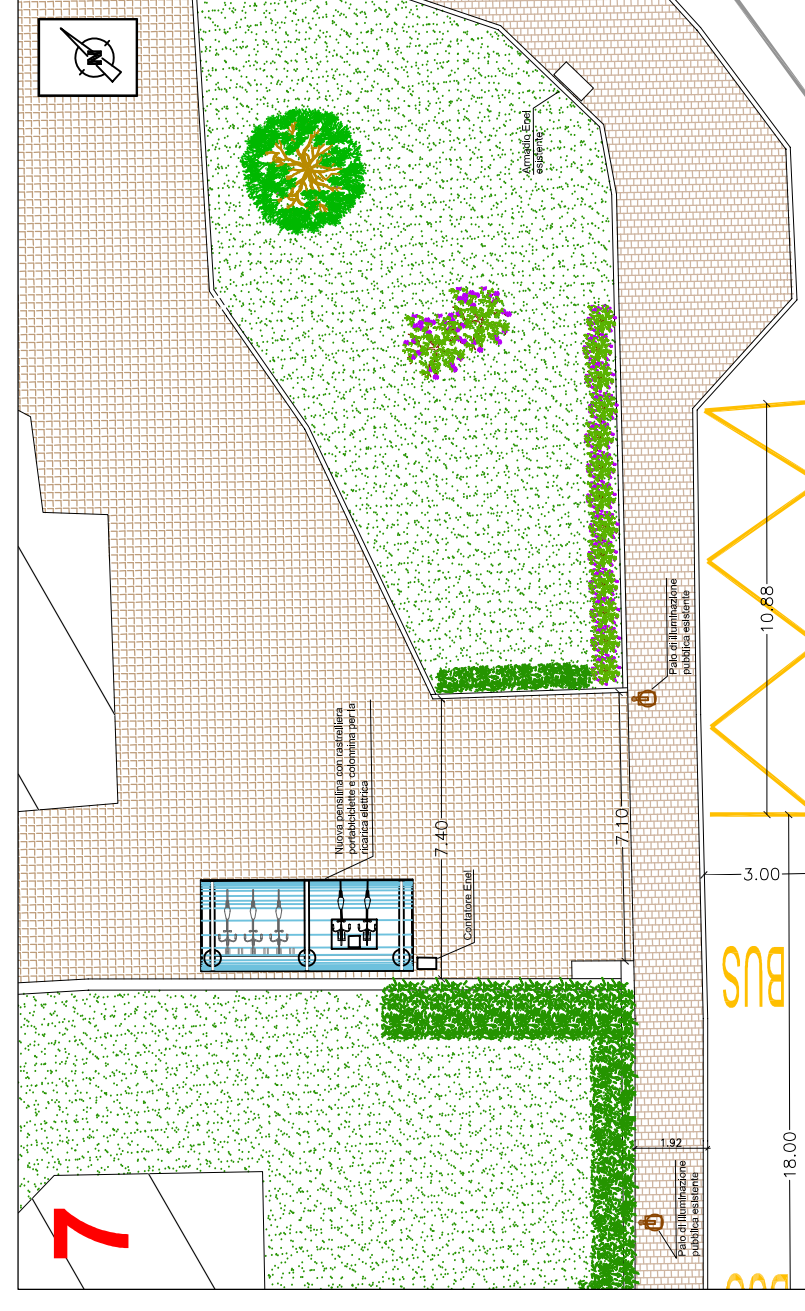
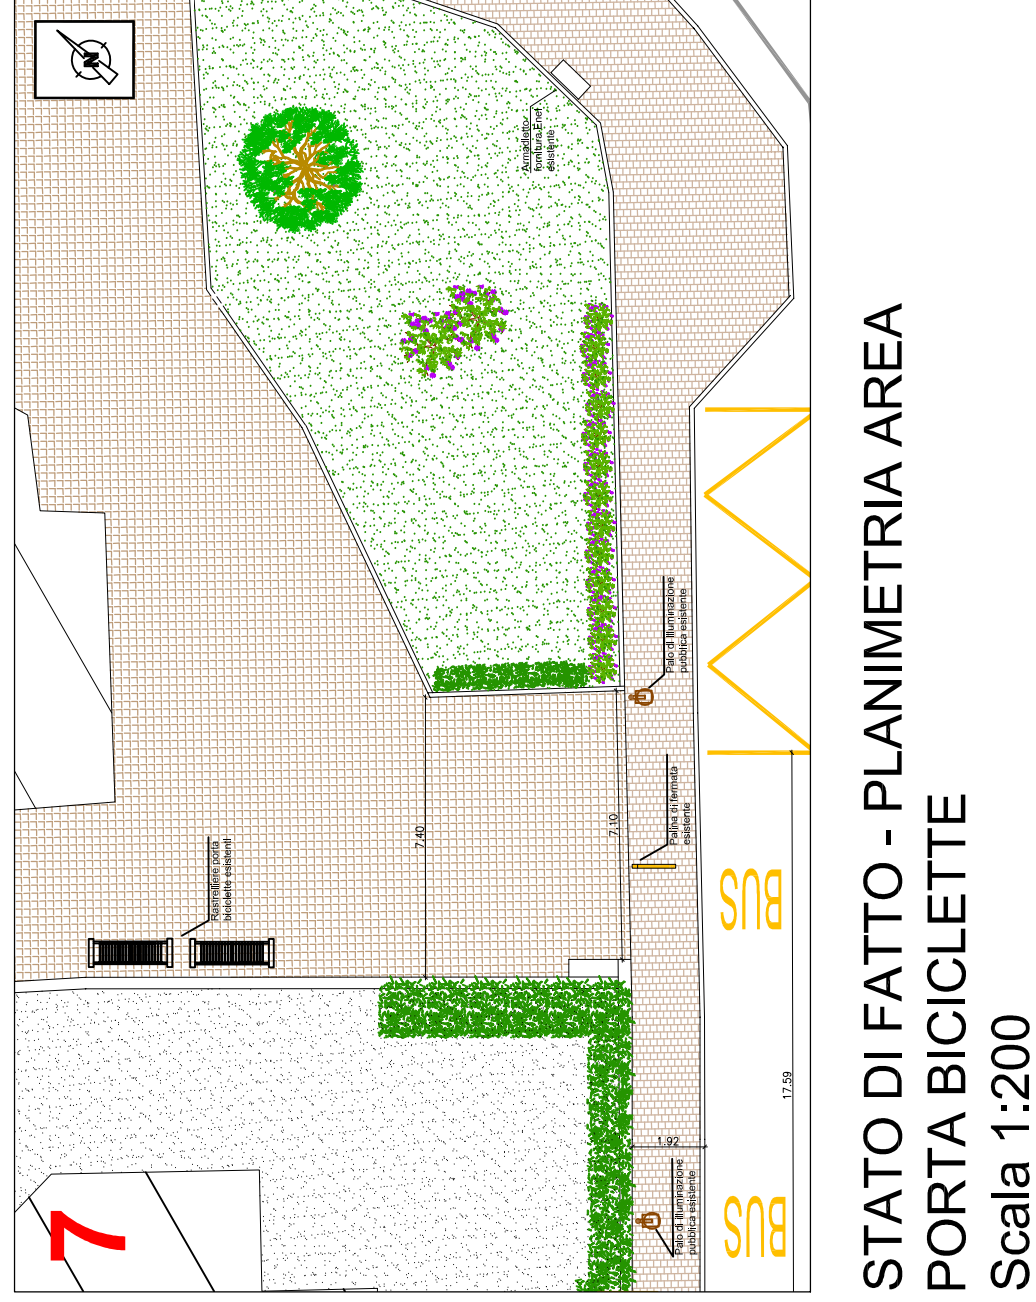
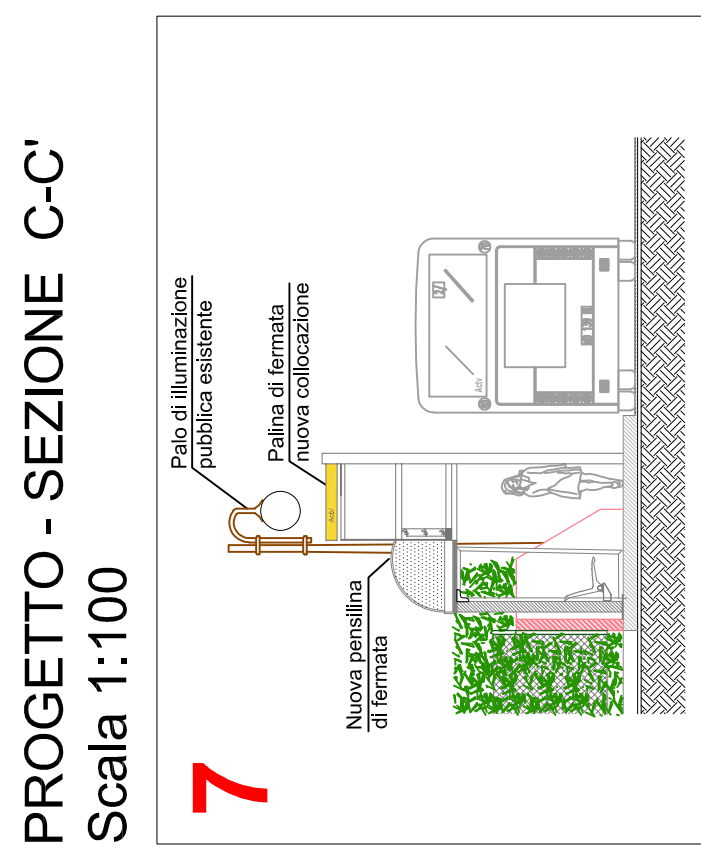
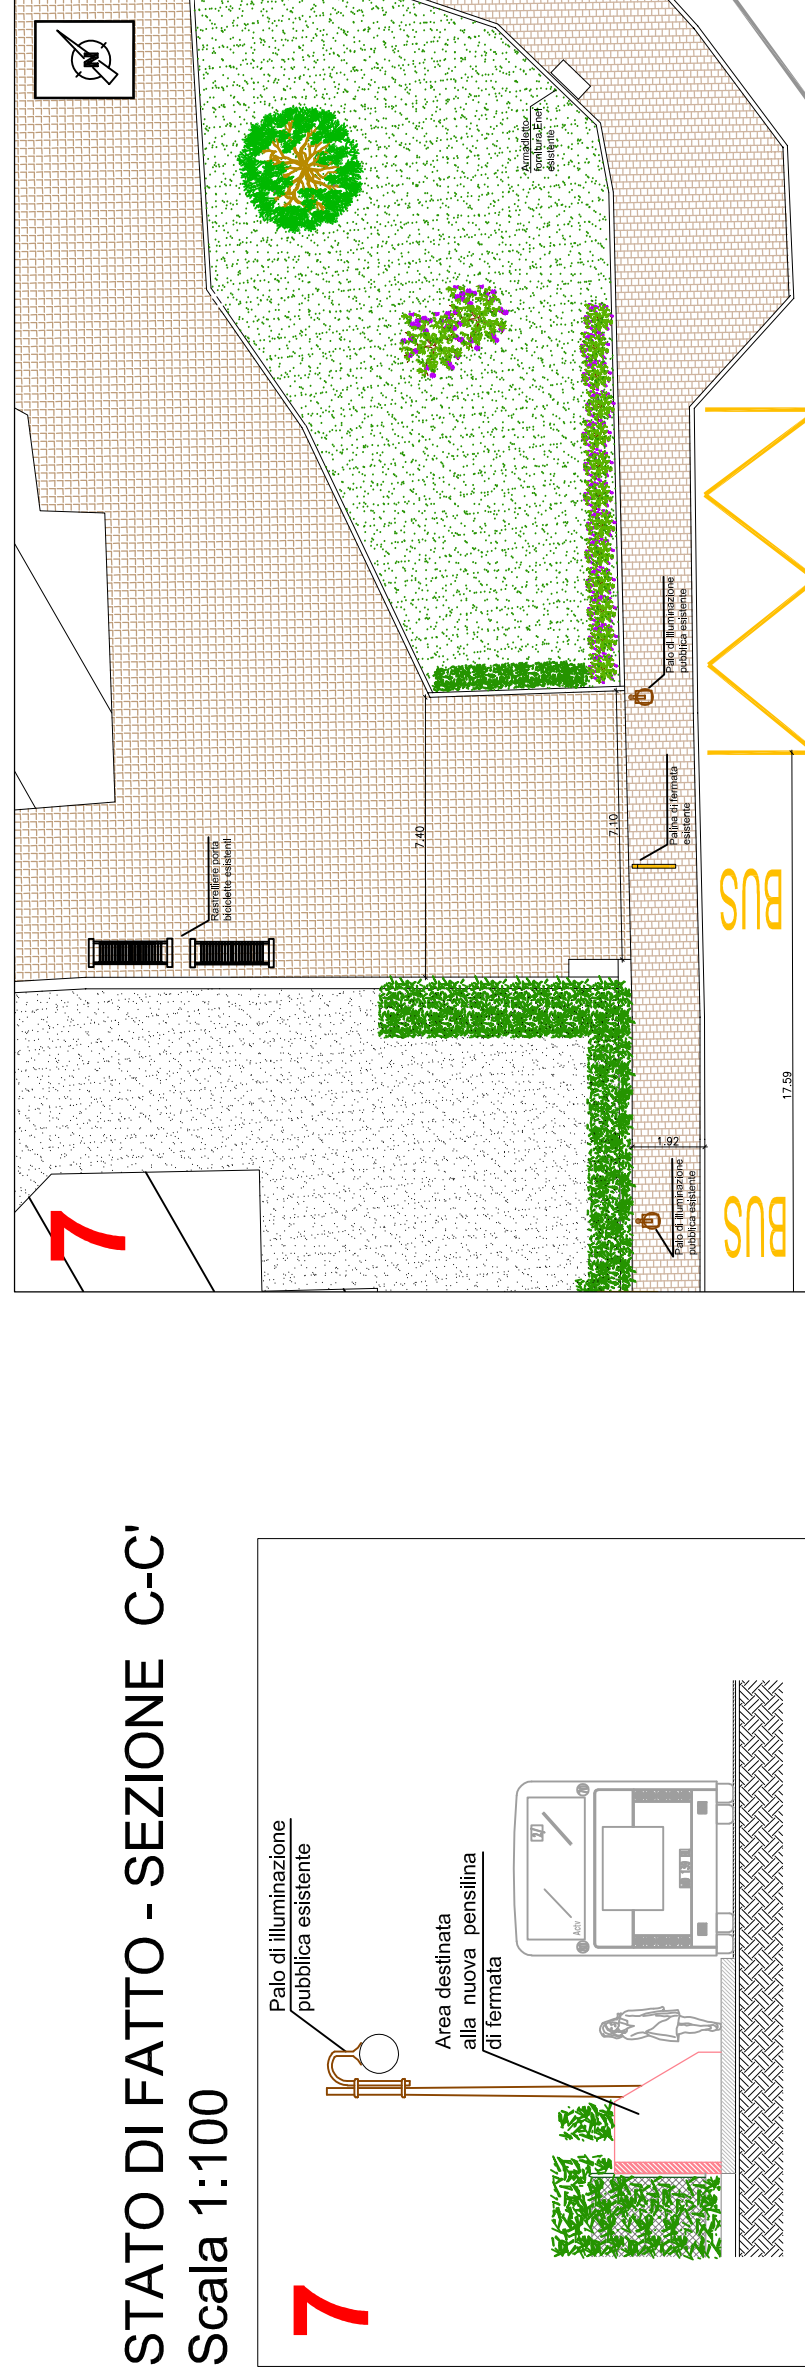
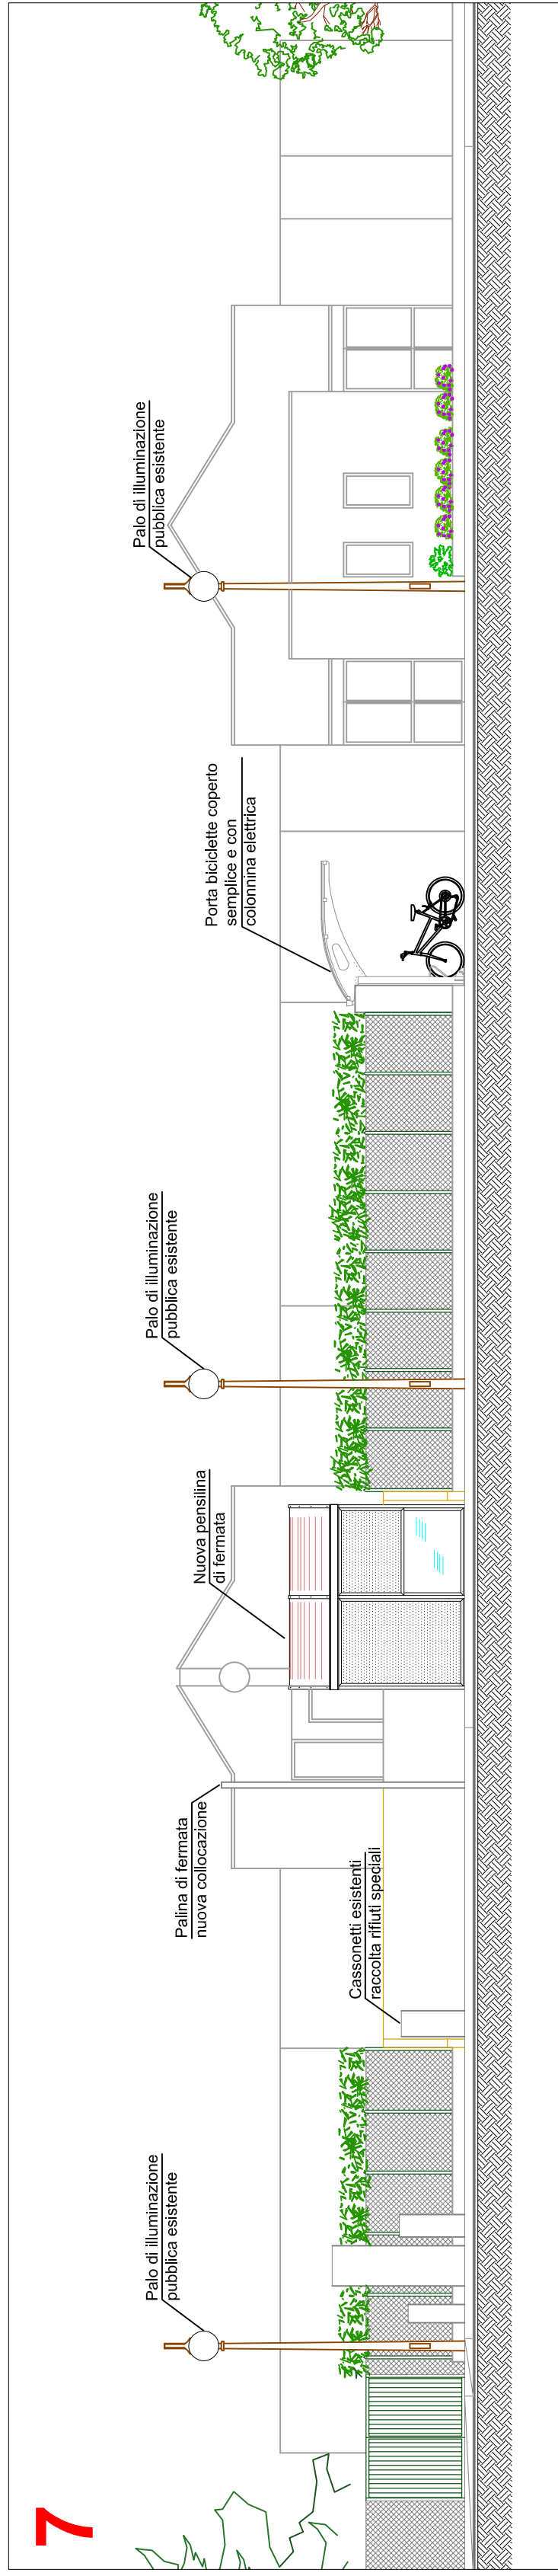
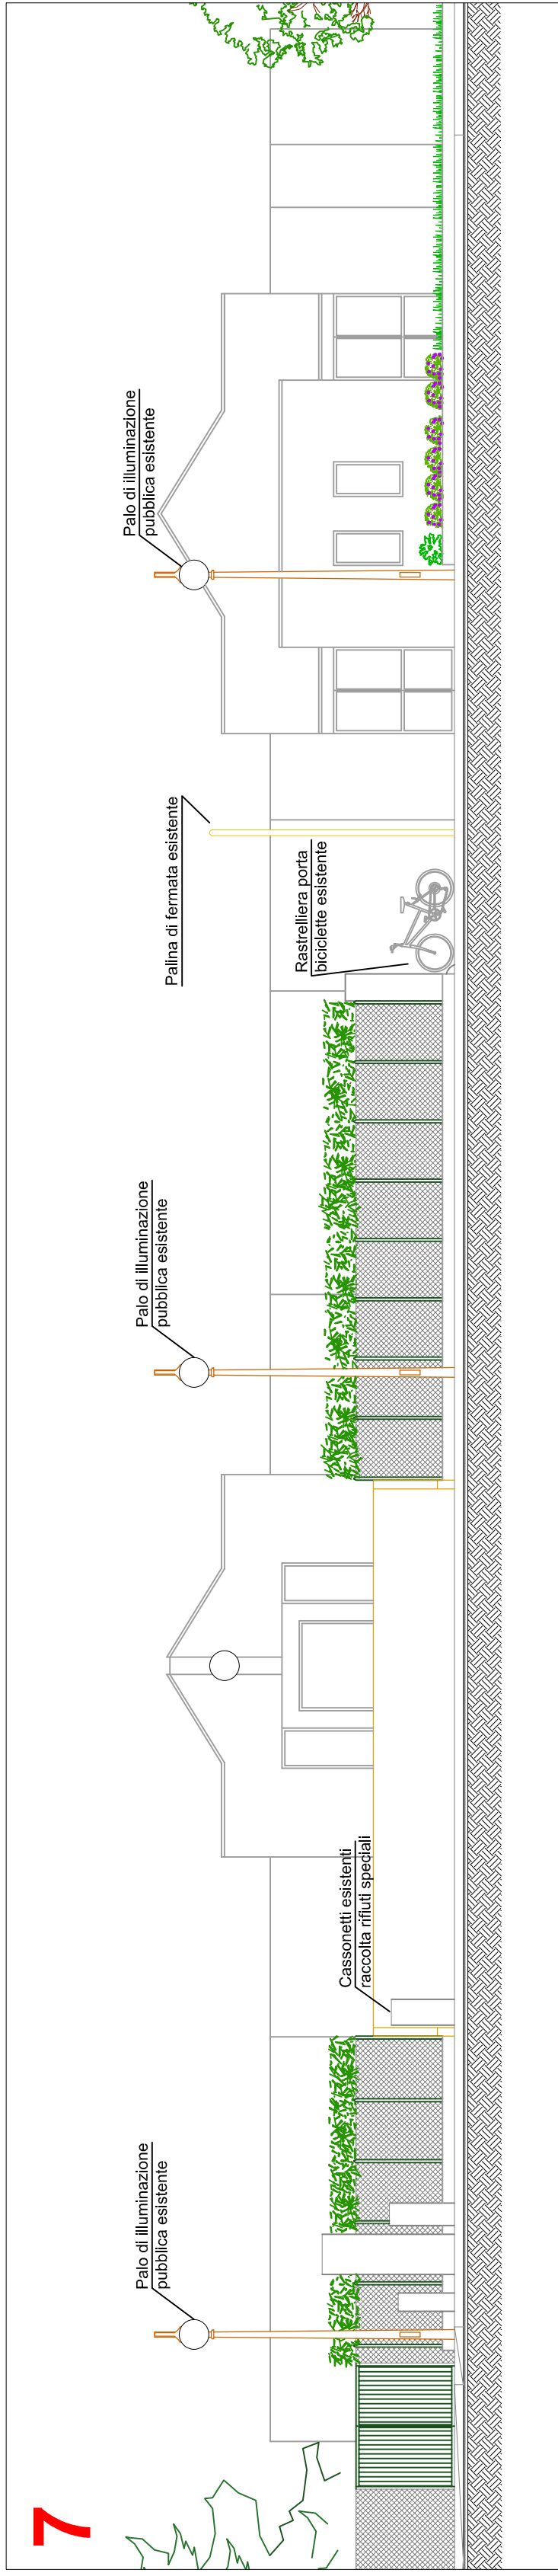
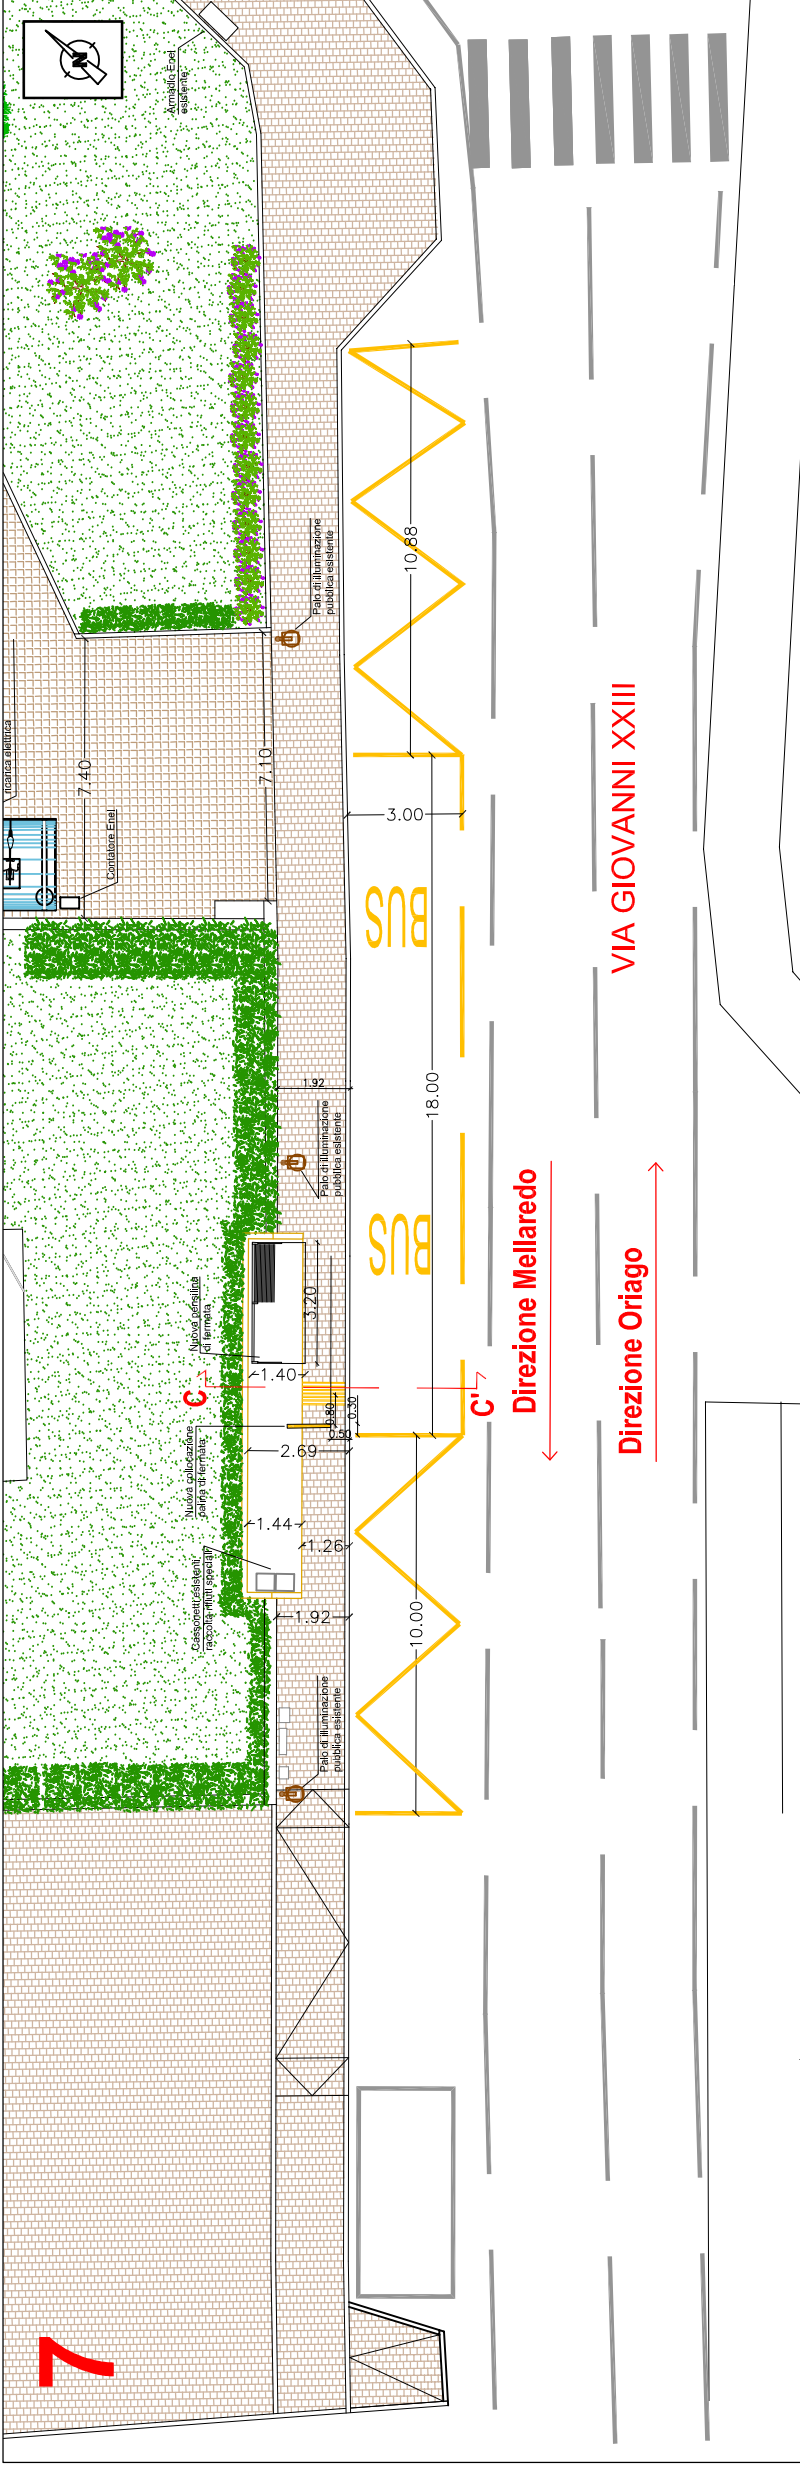


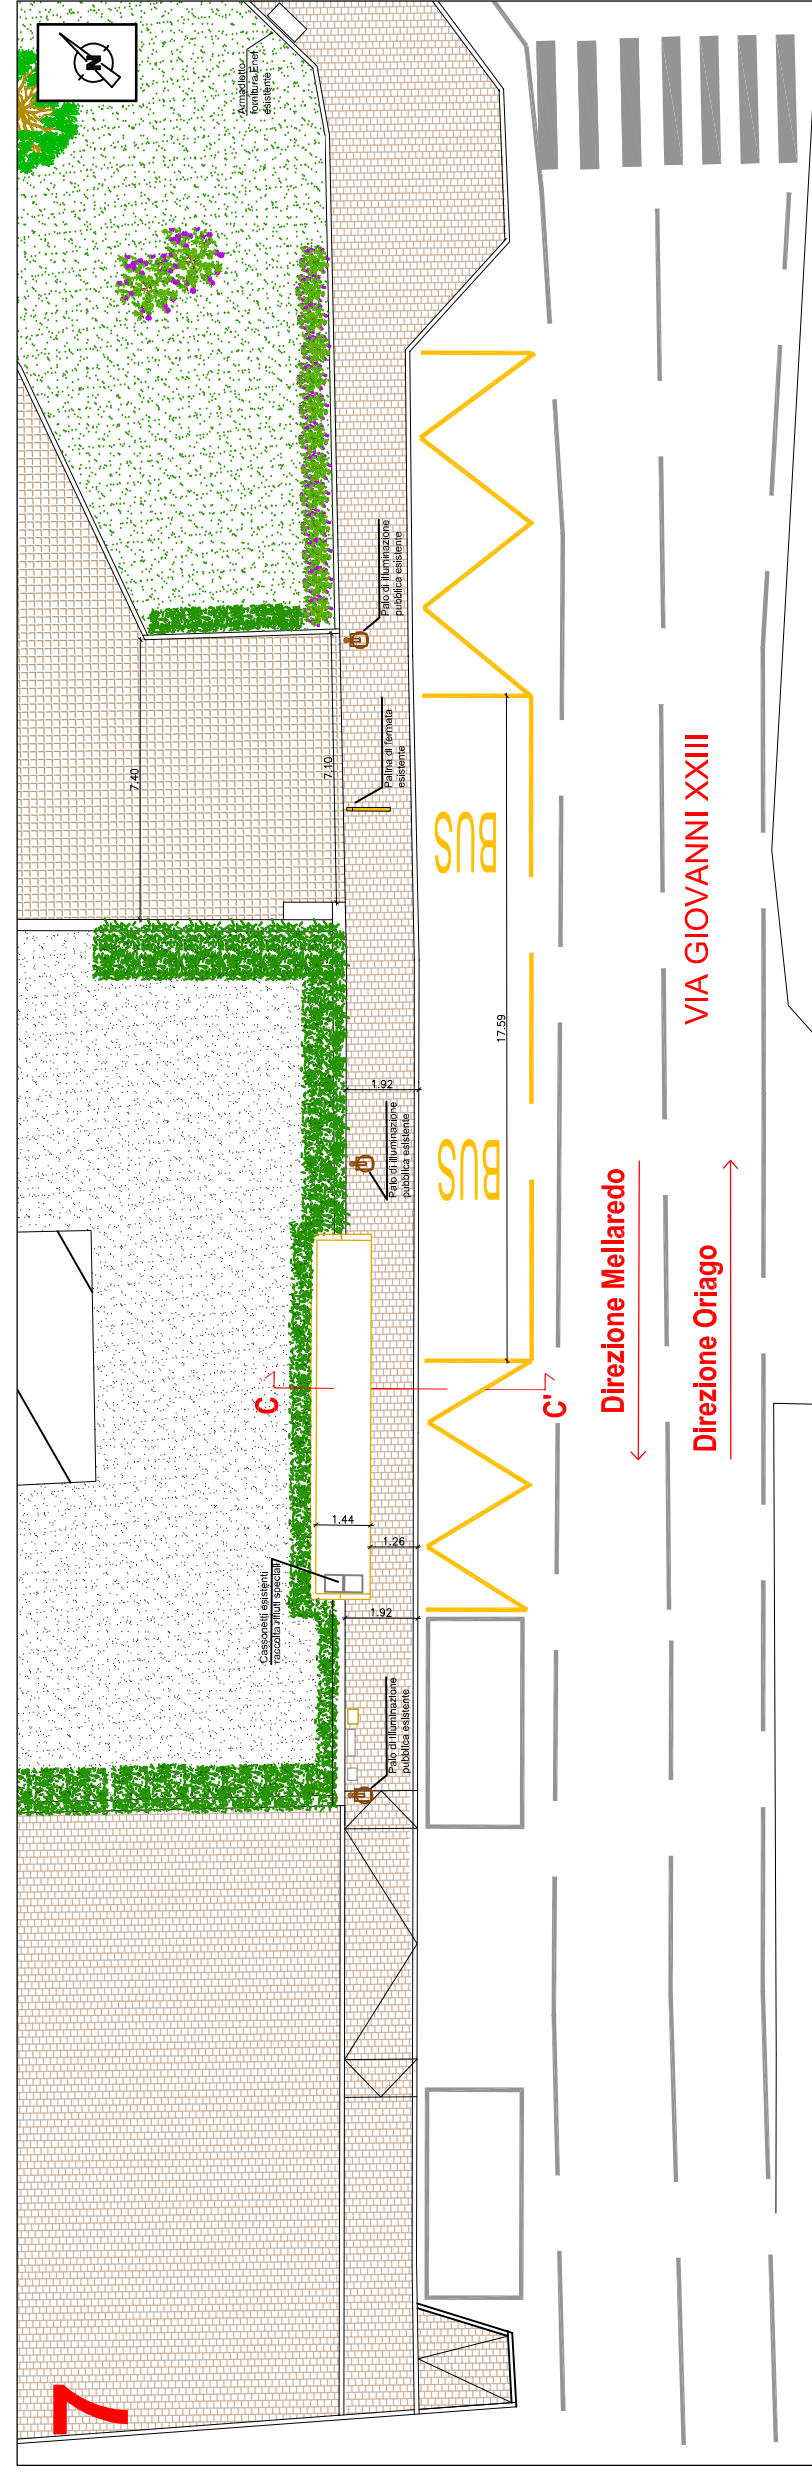

**PROGRAMMA SPERIMENTALE NAZIONALE DI MOBILITA'
SOSTENIBILE CASA-SCUOLA E CASA-LAVORO**

Realizzazione di punti attrezzati di interscambio modale per incentivare l'uso del trasporto pubblico lungo direttrici interessate da forti flussi scolastici

**STABILIZZAZIONE E MESSA IN SICUREZZA DELLE STRUTTURE DI FERMATA
LUNGO LE LINEE DI TRASPORTO VERSO GLI ISTITUTI SCOLASTICI**

PROGETTO ESECUTIVO



Comune di Itra

Proprietà:
 Cap. Matteo Negro
 Arch. Alessandra Zanesi
 Arch. Alessandra Zanesi
 Arch. Chiara Tolusso
 Arch. Alessandra Zanesi
 Arch. Alessandra Zanesi

Responsabilità Ufficio del Procedimento:
 Arch. Gabriele Battaglia

Coordinatore della sicurezza in fase di Progetto:
 Ing. Guido Frandini



**AVM
Holding**

Azienda Veneta della Mobili S.p.A.
 Sede - Isola Nova del Frionetto, 33 - Venezia

1.4 Borbiago - Fermata 7 Via Giovanni XXIII - direzione Mellaredo		TAV.	15	PE
STATO DI FATTO - PROGETTO				
Pianificazione di intervento e zona bicilette				
Prospetto sud-est				
Sezione C-C'				
SCALA:	1:100 - 1:200	REV./99		
DISEG.				giugno 2001
NOME FILE:				