

commissa 1119-MPV

file OE-ILL

tavola OE.03

OPERE EDILI

IMPIANTO DI ILLUMINAZIONE

scala

data Dicembre 2019

Revisione n.	data
ROO	-/-/-

Redazione Per.ind. Derio Turcato

Verifica Arch. Gloria Negri

Approvazione Arch. Gloria Negri

R.U.P.:

non approvato	-/-/-
approvato con prescrizioni	-/-/-
approvato	-/-/-

Comune di Mira Città Metropolitana di Venezia

R.U.P. Arch. Lorenzo Fontana

Progetto di riqualificazione urbana di Piazza Vecchia.


PROGETTO DEFINITIVO-ESECUTIVO




Gruppo di progettazione:

NEGRIS&FAURO ARCHITETTI
Negri & Fauro Architetti Associati
Via B. Crescenzo, 11
35022 Camposampiero (PD)

Galeazzo Architetti Associati
Via P.E. Bottai, 3
35138 Padova (PD)

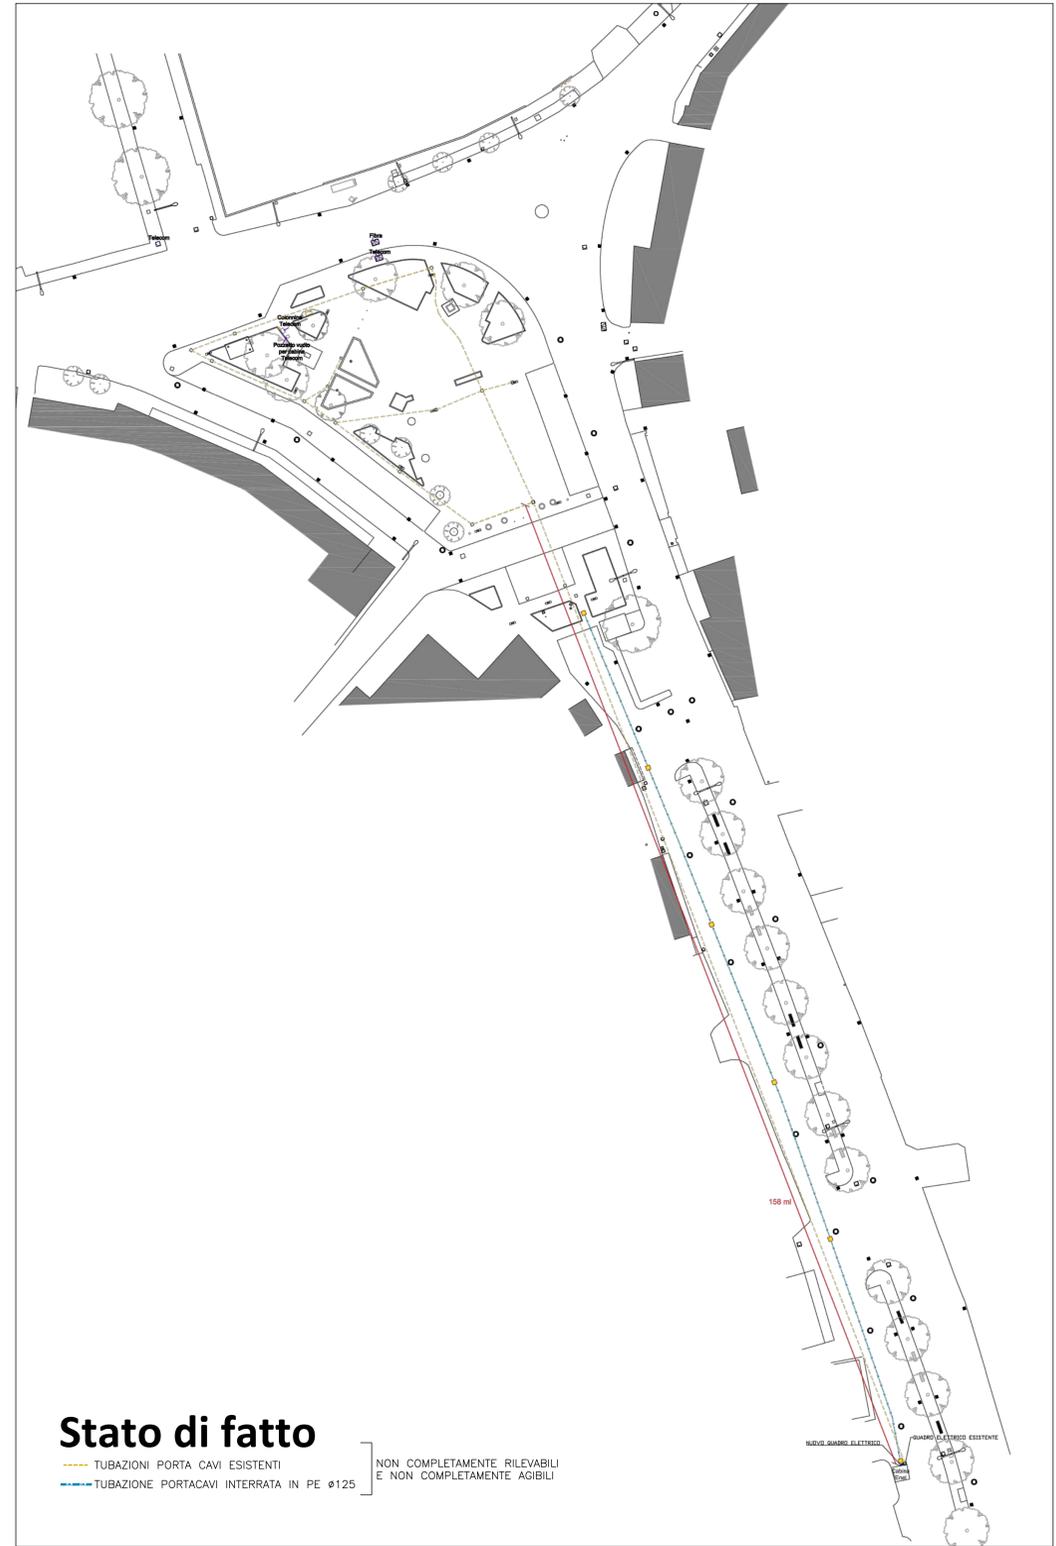

Schema impianto di illuminazione

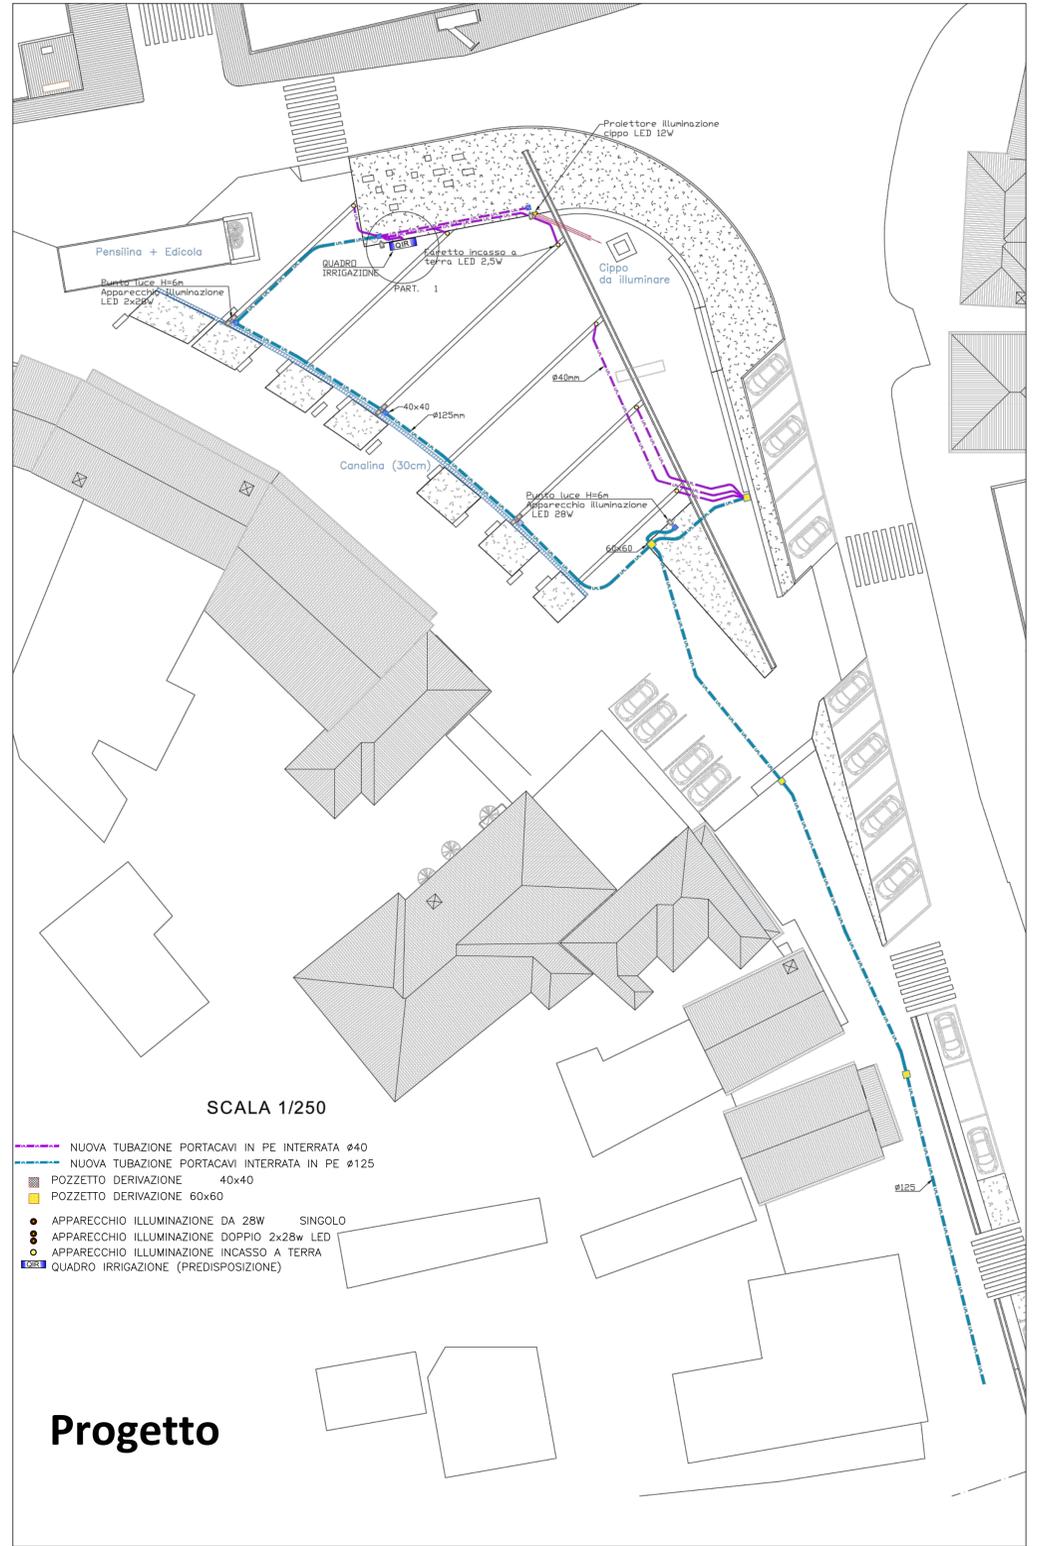

Panca per alloggiamento elettrovalvole e centraline di irrigazione; Elementi impianto elettrico di illuminazione

