



commessa

1119-MPV

file

OE-PT

avviso

OE.06

OPERE EDILI

PLANIMETRIA DI TRACCIAMENTO

scala

1:100

data

Dicembre 2019

Revisione n.	data
100	-/-/-

Redazione

Dott.ssa Irene Nequinio

Verifica

Arch. Gloria Negri

Approvazione

Arch. Gloria Negri

R.U.P.

non approvato	-/-/-
approvato con precisazioni	-/-/-
approvato	-/-/-

 **Comune di Mira**
Città Metropolitana di Venezia


R.U.P. Arch. Lorenzo Fontana

Progetto di riqualificazione urbana di Piazza Vecchia.

PROGETTO DEFINITIVO-ESECUTIVO



SEZIONI DI
SCAVO E RIPORTO

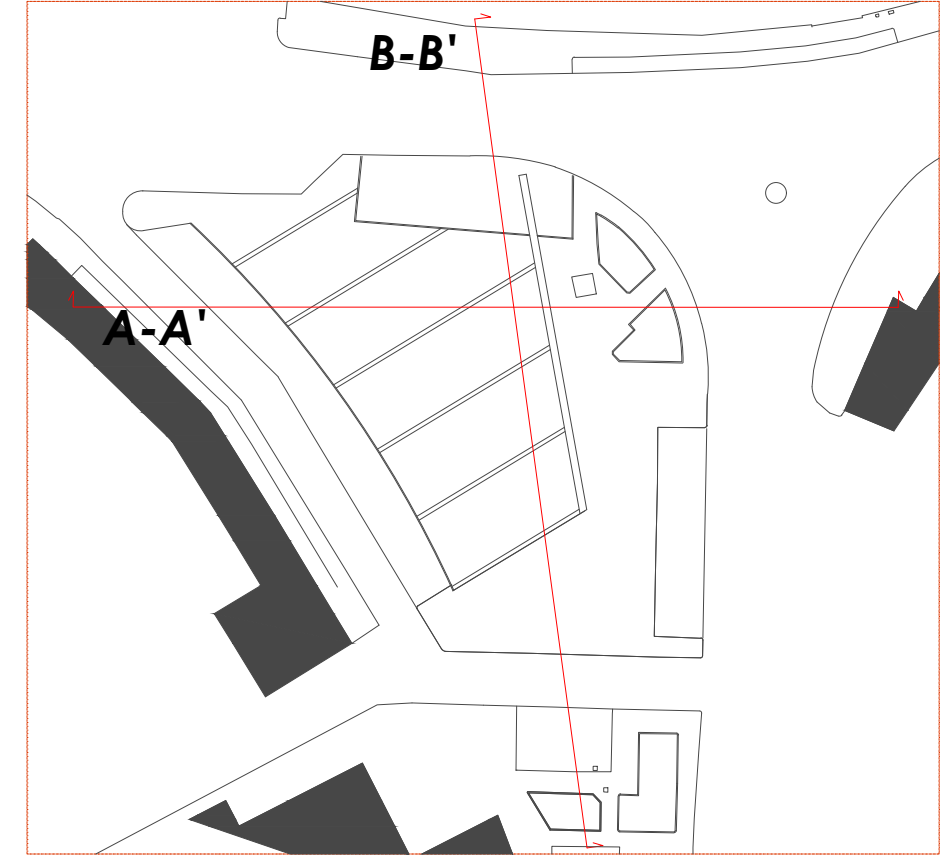

SEZIONE A-A' - Rapp. 1:100				
PUNTI	d1	d2	d3	
QUOTA STATO DI FATTO	3.49	4.02	3.59	
QUOTA DI PROGETTO	3.42	3.57	3.47	
QUOTA DI SCAVO	-0.03	0.21	-0.04	
DIS. PARZIALI	14.23		12.30	
DIS. PROGRES.	0.00	14.23	26.53	

SEZIONE B-B' - Rapp. 1:100					
PUNTI	h1	h2	h3	h4	h5
QUOTA STATO DI FATTO	3.43	3.53	3.53	3.56	3.53
QUOTA DI PROGETTO	3.43	3.57	3.50	3.53	3.57
QUOTA DI SCAVO	-0.05	0.12	0.23	0.25	0.29
DIS. PARZIALI	7.36		12.44		8.02
DIS. PROGRES.	0.00	7.36	19.80	27.91	35.93

 **NEGR&FAURO**
ARCHITETTI
Negri & Fauro
Architetti Associati
Via F.lli. Rotta, 1
35138 Padova (PD)