



AREA DI PROGETTO

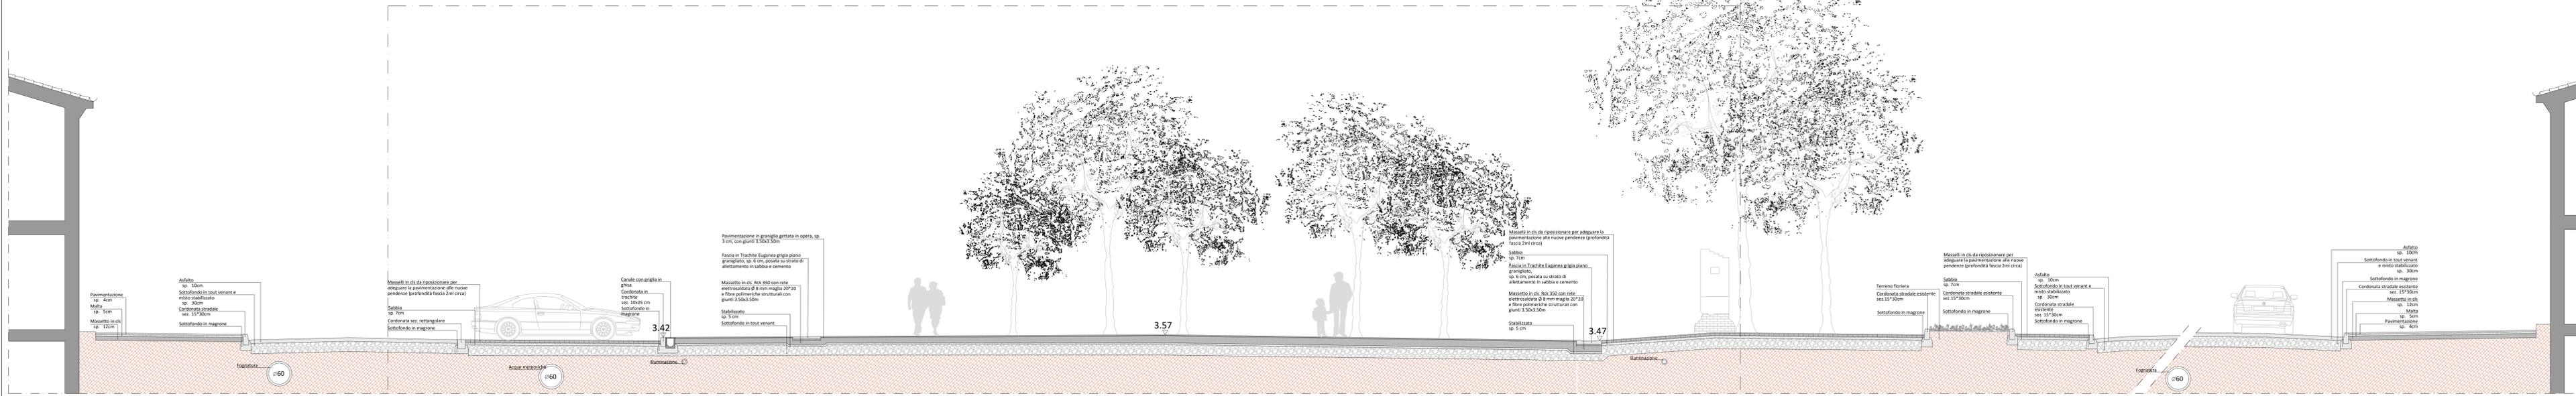


SEZIONE A-A' Rapp. 1:50

AREA DI PROGETTO

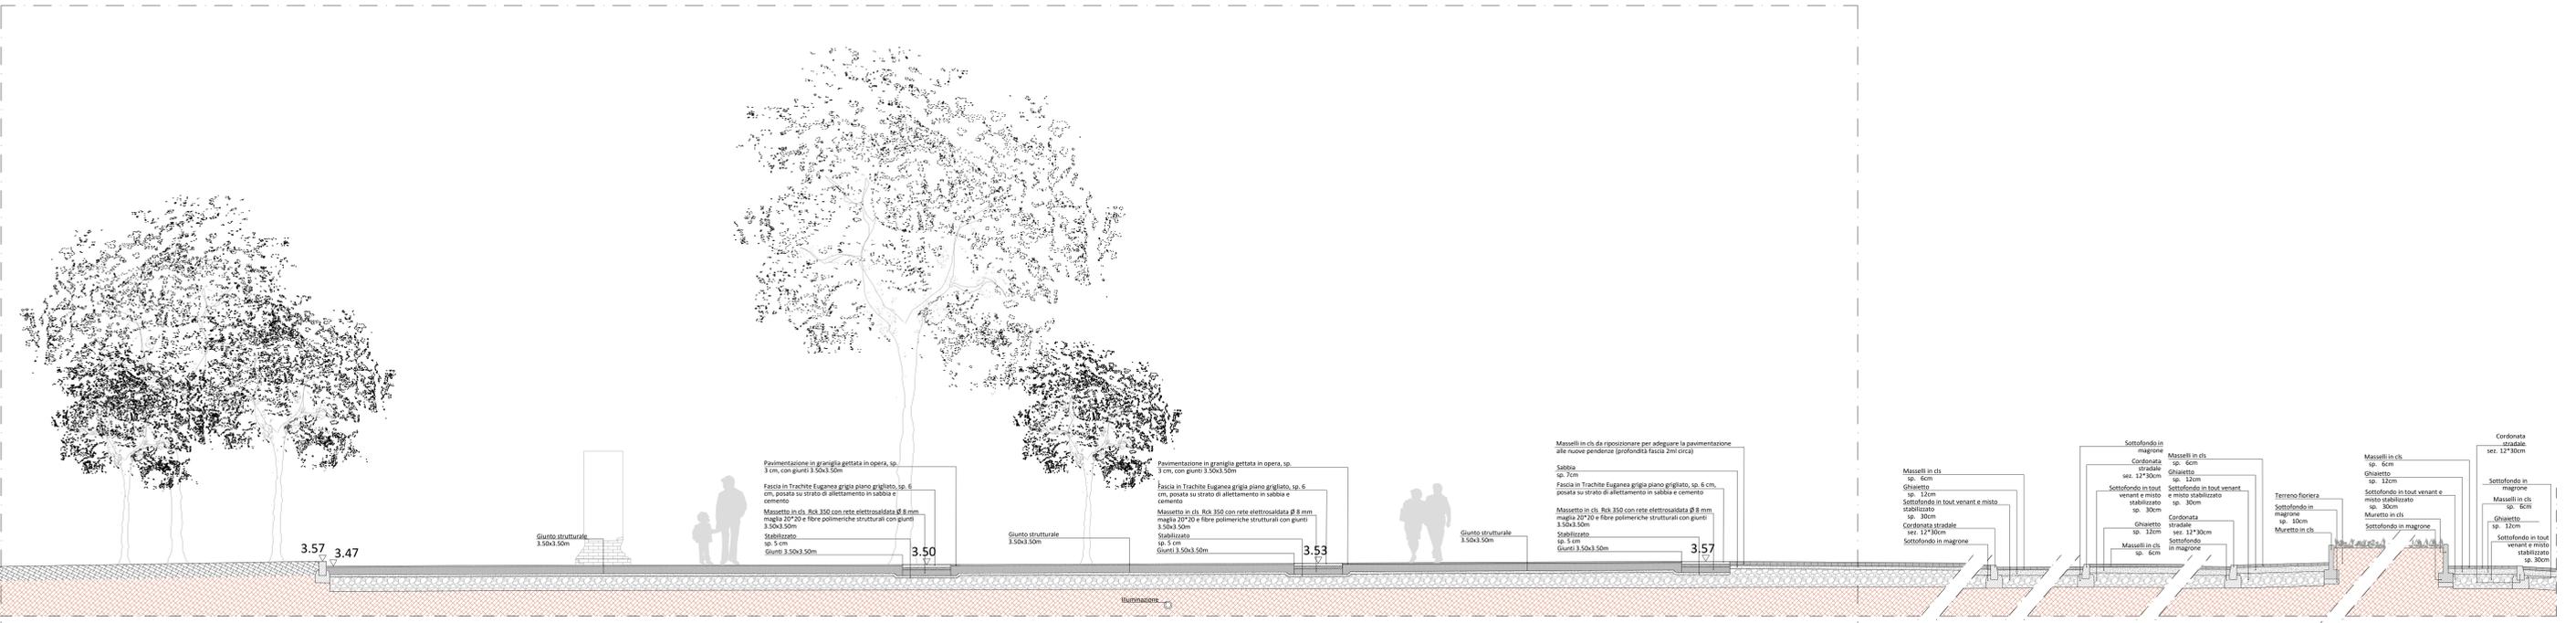

SEZIONE B-B' Rapp. 1:50

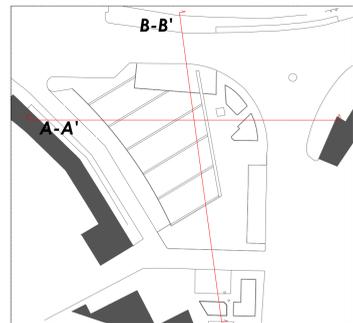

commessa 1119-MPV
 file OE-SZ
 tavola **OE.04**
 OPERE EDILI
 SEZIONI
 scala 1:50
 data Dicembre 2019
 Revisione n. data
 R00 -/-
 Redazione Dott.ssa Irene Nequiriti
 Verifica Arch. Gloria Negri
 Approvazione Arch. Gloria Negri
 R.U.P. Gruppo di progettazione:
 NEGRIFAURO ARCHITETTI
 Negri & Fauro Architeti Associati
 Via E. Botta, 1 35012 Camposampiero (PD)

Comune di Mira
 Città Metropolitana di Venezia
 R.U.P. Arch. Lorenzo Fontana
 Progetto di riqualificazione urbana di Piazza Vecchia.
PROGETTO DEFINITIVO-ESECUTIVO