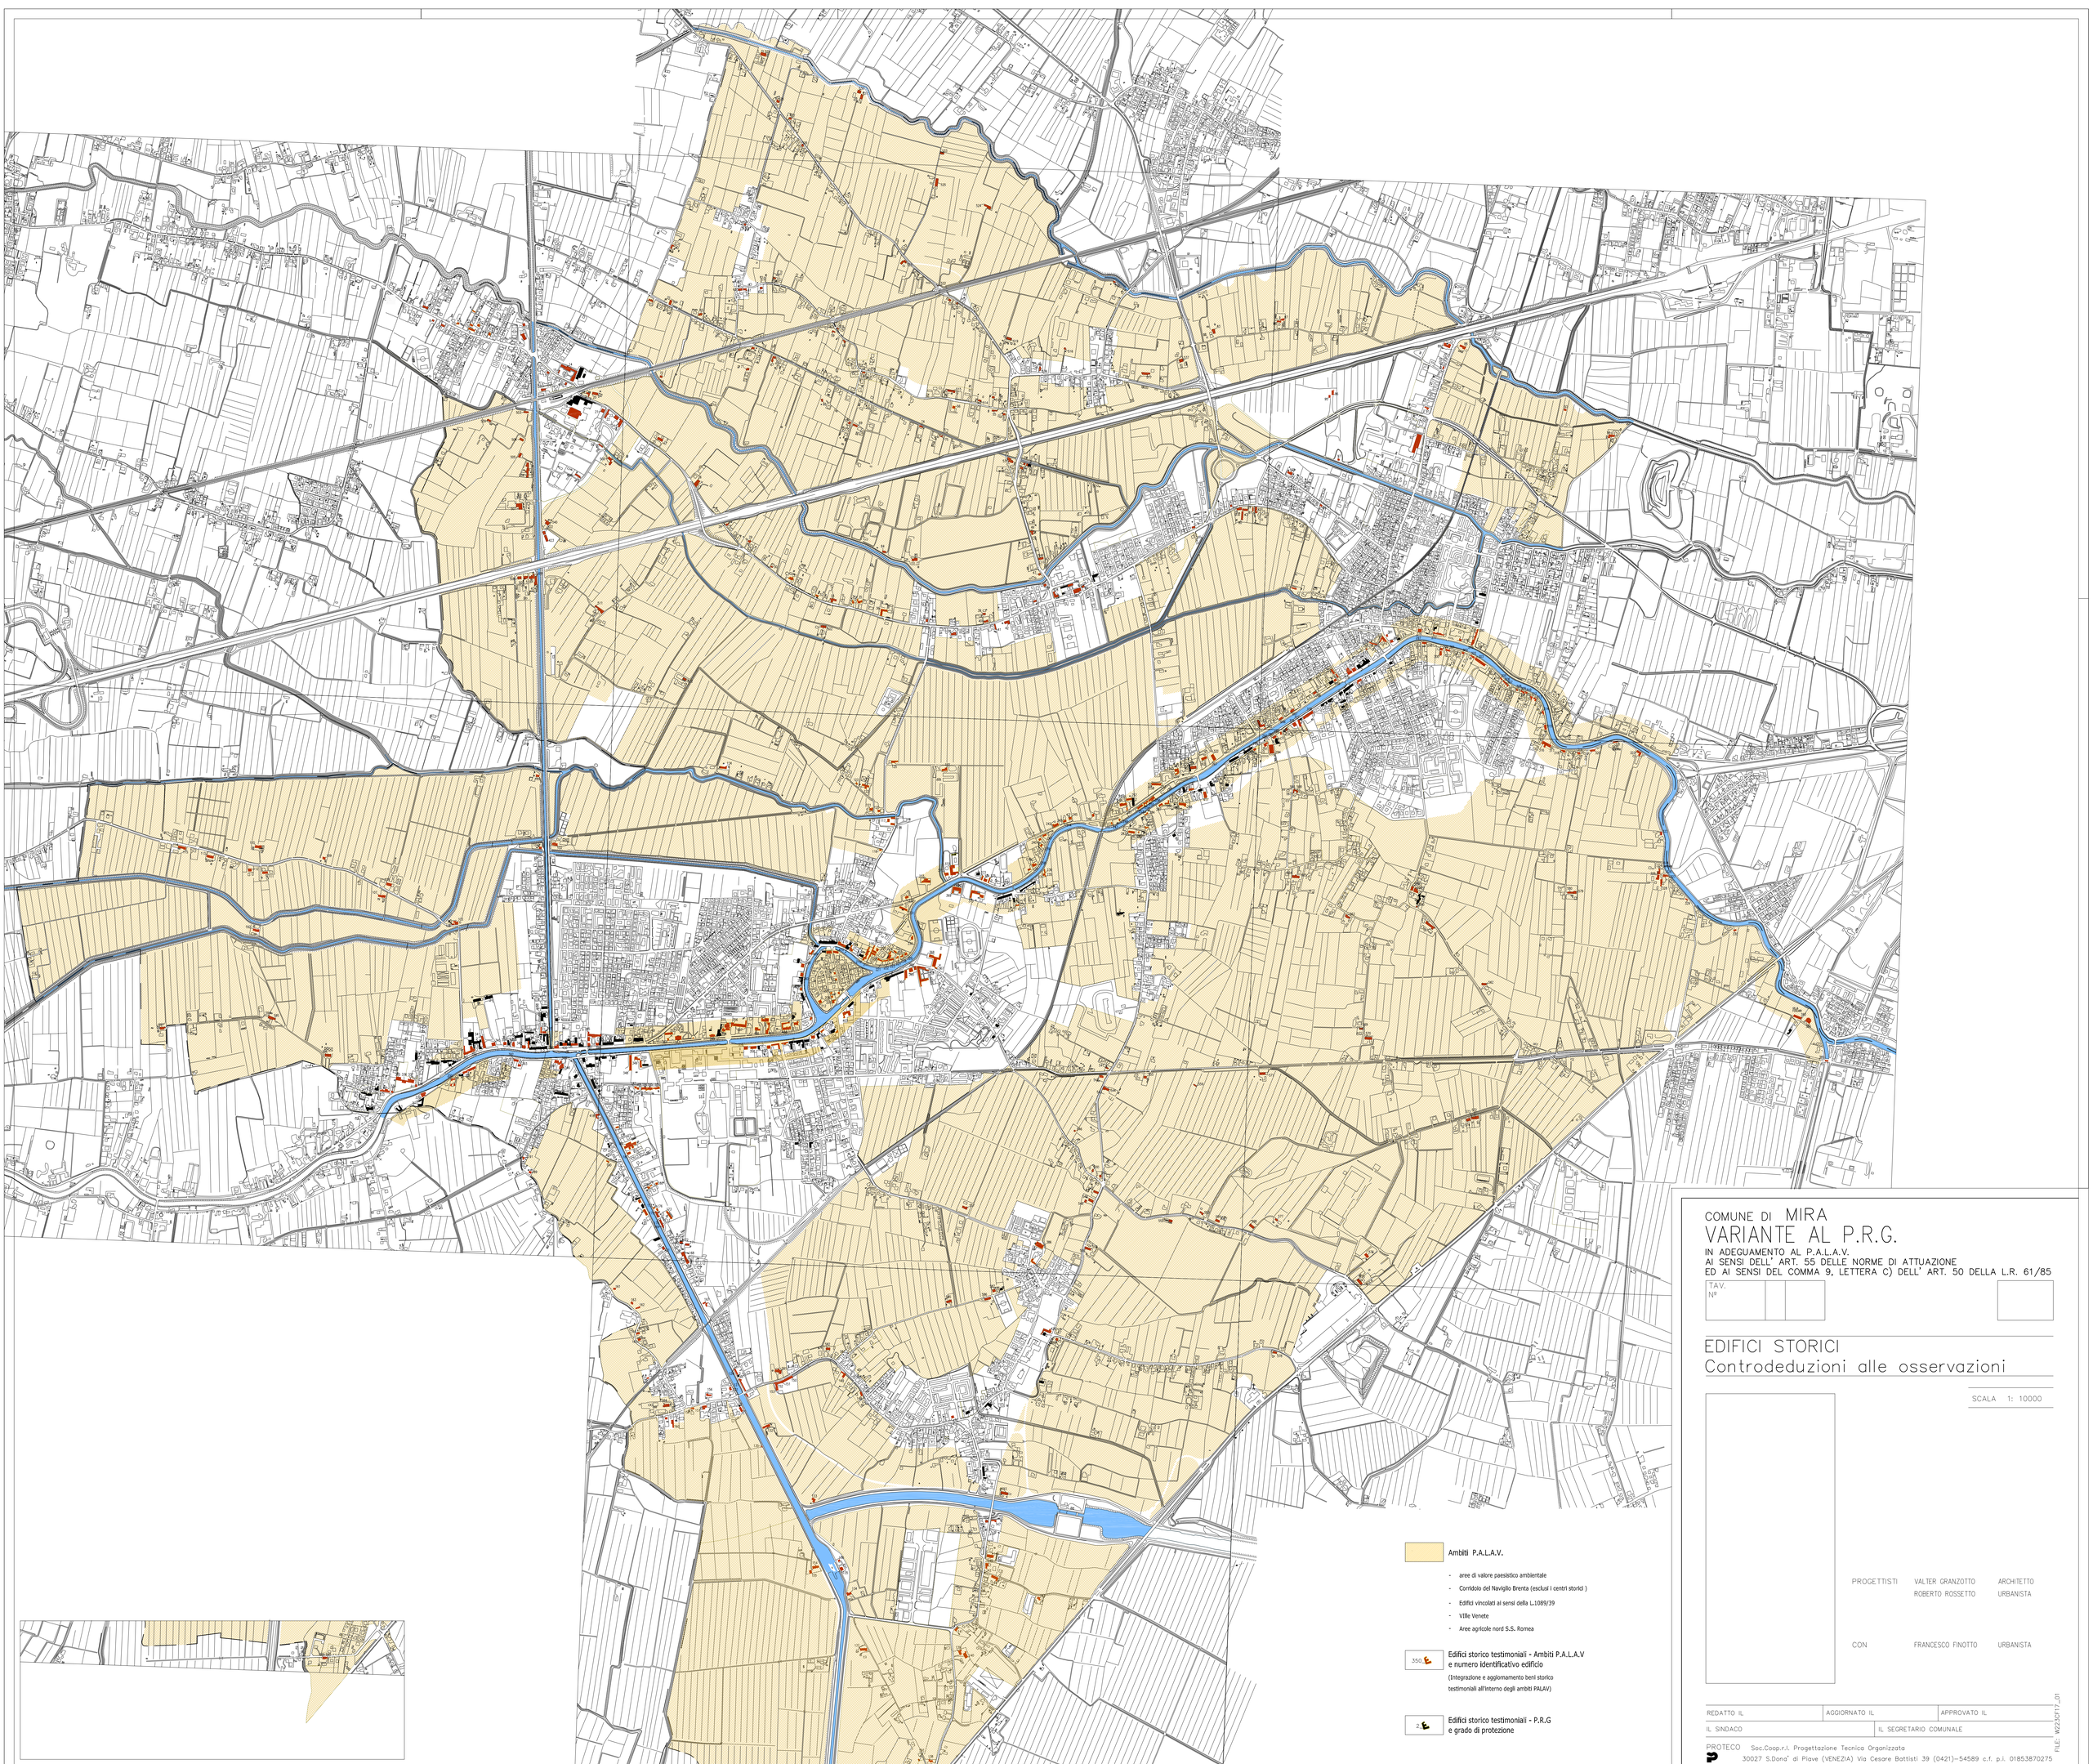


COMUNE DI MIRA

VARIANTE AL P.R.G.

IN ADEGUAMENTO AL P.A.L.A.V.
AI SENSI DELL' ART. 55 DELLE NORME DI ATTUAZIONE
ED AI SENSI DEL COMMA 9, LETTERA C) DELL' ART. 50 DELLA L.R. 61/85

TAV. Nº

EDIFICI STORICI
Controdeduzioni alle osservazioni

SCALA 1: 10000

PROGETTISTI VALTER GRANZOTTO ARCHITETTO
ROBERTO ROSSETTO URBANISTA

CON FRANCESCO FINOTTO URBANISTA

REDATTO IL	AGGIORNATO IL	APPROVATO IL
IL SINDACO	IL SEGRETARIO COMUNALE	

FILE: W23DP17_01

PROTECO Soc.Coop.r.l. Progettazione Tecnica Organizzata
30027 S.Dona' di Piave (VENEZIA) Via Cesare Battisti 39 (0421)-54589 c.f. p.i. 01853870275