

SCHEDA URBANISTICA N° 31

Richiedente : **DESTRO ROLANDO** – RECORD S.n.c.

Sede attività

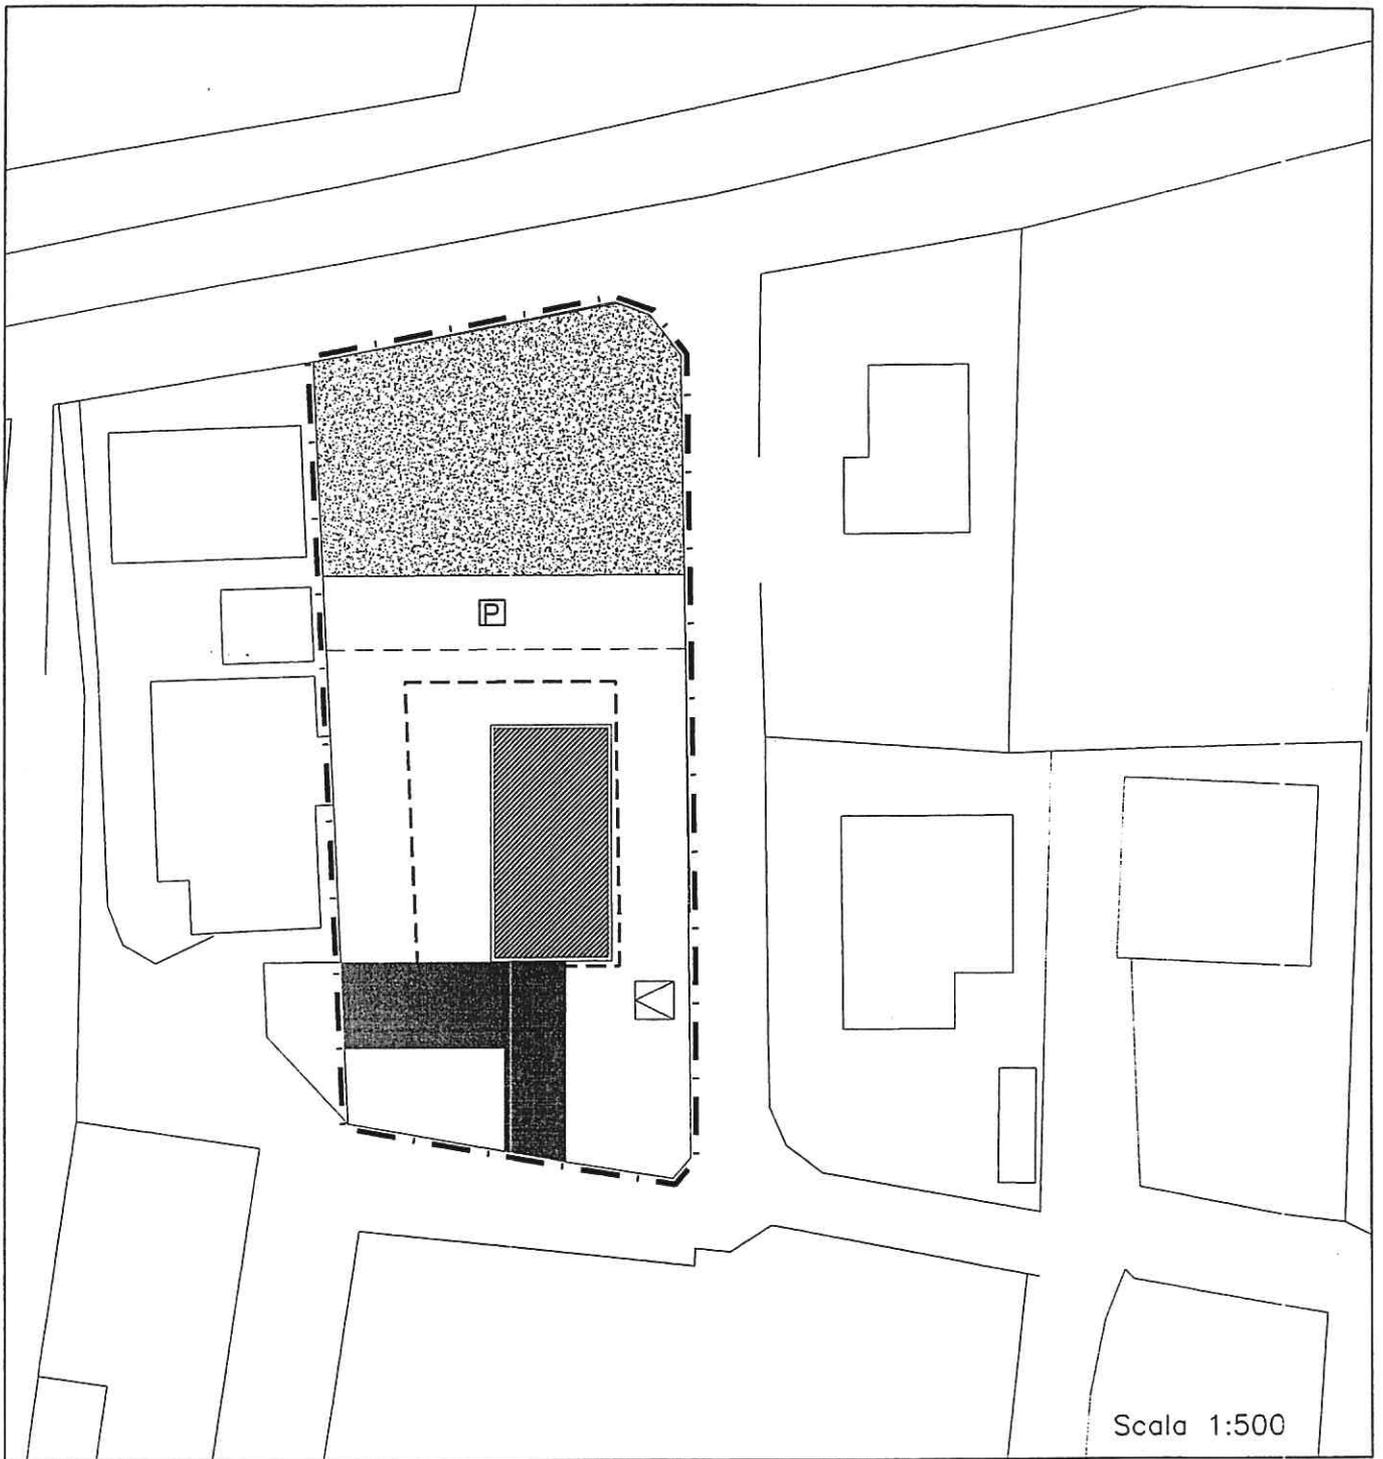
Via : Bastie, 68
Località : Gambarare di Mira
Foglio : 39
Mappale : 1025

Z.T.O. (P.R.G. vigente) : E2.
Vincoli P.a.l.a.v. : -
Altri vincoli : fascia di rispetto stradale

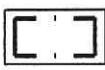
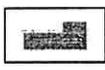
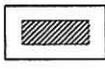
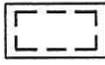
Tipo di intervento: Ampliamento

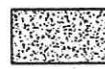
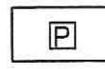
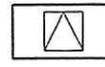
	QUANTITA' ESISTENTI	QUANTITA' IN AMPLIAMENTO	TOTALE COMPLESSIVO
Superficie fondiaria	mq 1.280	mq -	mq 1.280
Superficie coperta	mq 125	mq 125	mq 250
Volume residenziale	mc -	mc -	mc -
Superficie lorda di pavimento artigianale	mq 125	mq 125	mq 250
Volume artigianale	mc 500	mc 500	mc 1.000
Altezza massima	ml 4	ml 4	ml 4

Destinazione d'uso dell'edificio oggetto di intervento: Artigianale



SCHEMA NORMATIVO
LEGENDA

-  Perimetro lotto di pertinenza
-  Edificio esistente
-  Edificio di progetto
-  Perimetro di massimo inviluppo

-  Area a verde
-  Area a parcheggio
-  Piazzola di ingresso