

## **SCHEDA URBANISTICA N° 32**

Richiedente : **VESCOVI EMANUELE**

Sede attività

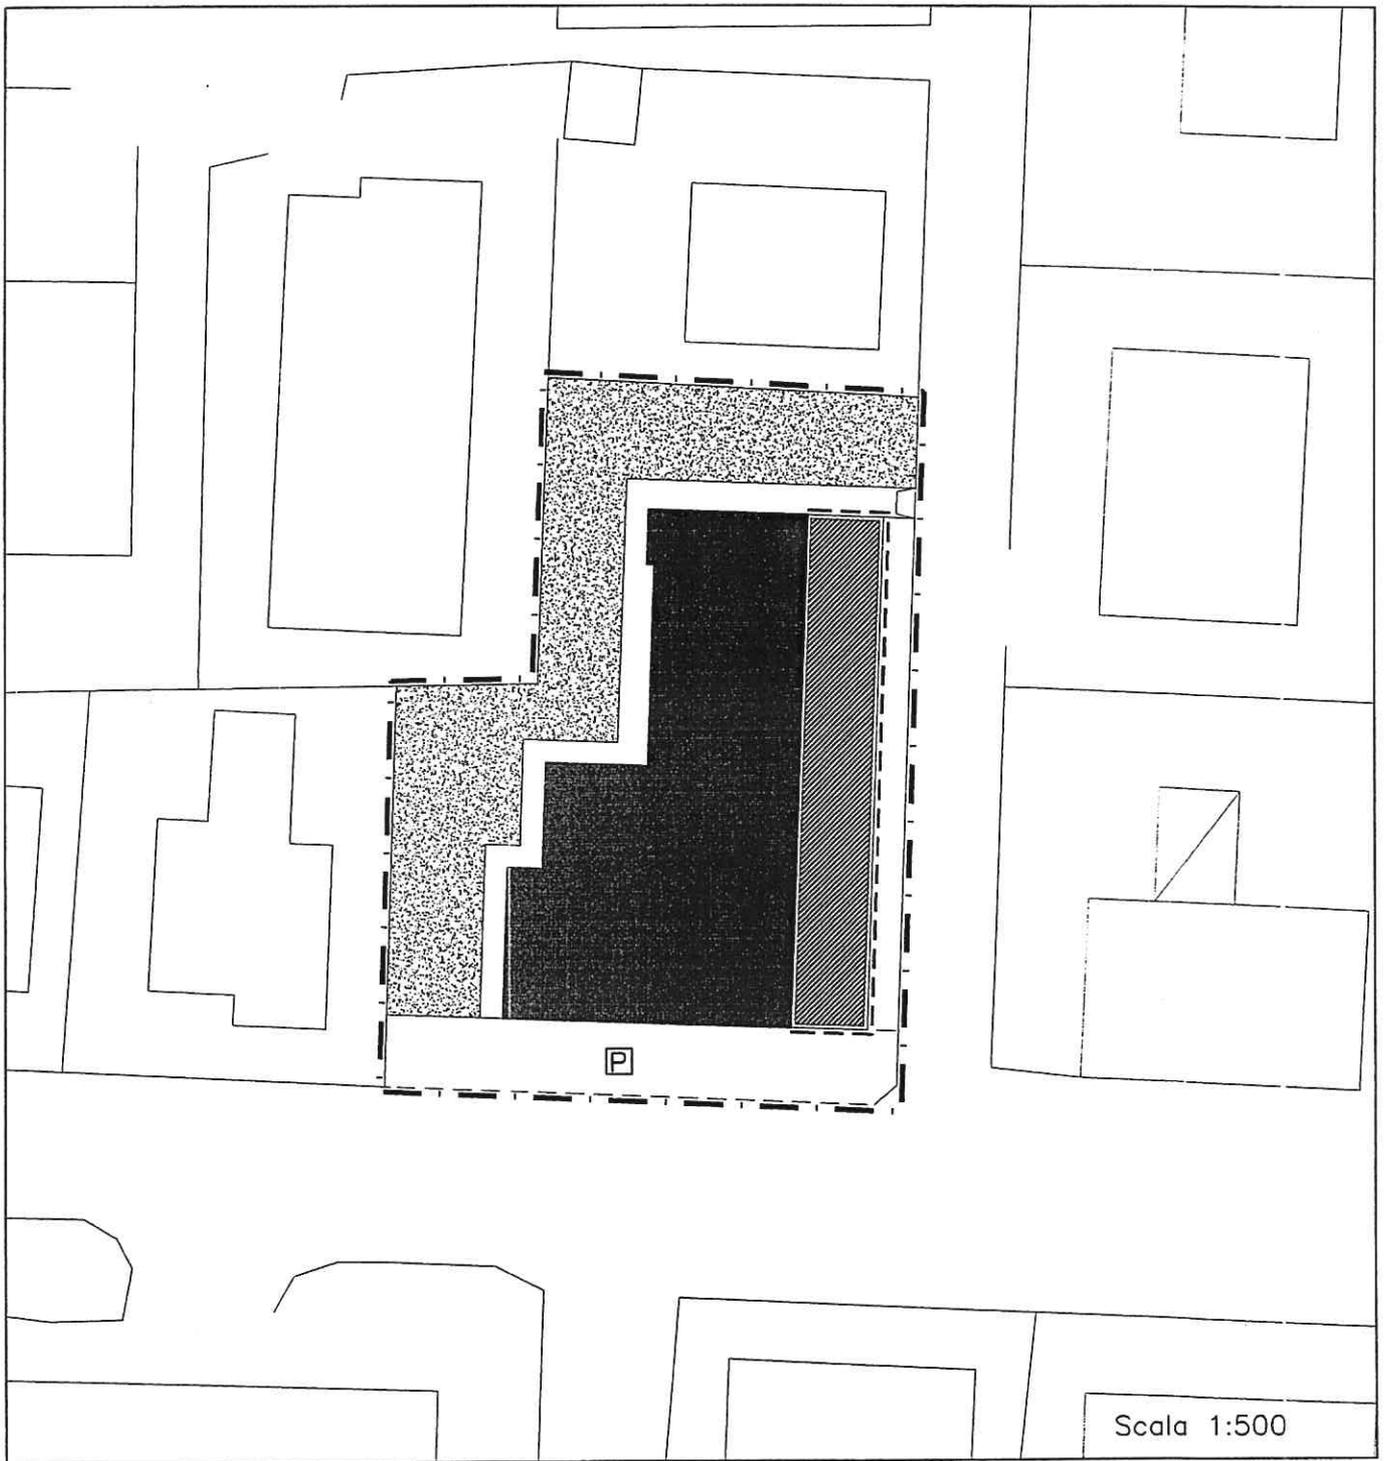
Via : Verga, 7  
Località : Mira  
Foglio : 26  
Mappale : 1.561

Z.T.O. (P.R.G. vigente) : B2- 164  
Vincoli P.a.l.a.v. : -  
Altri vincoli : -

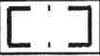
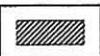
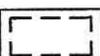
Tipo di intervento: Ampliamento

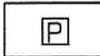
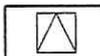
	<b>QUANTITA' ESISTENTI</b>	<b>QUANTITA' IN AMPLIAMENTO</b>	<b>TOTALE COMPLESSIVO</b>
Superficie fondiaria	mq 1.578	mq -	mq 1.578
Superficie coperta	mq 430	mq 170	mq 600
Volume residenziale	mc 945	mc -	mc 945
Superficie lorda di pavimento artigianale	mq 430	mq 170	mq 600
Volume artigianale	mc 1.720	mc 680	mc 2.400
Altezza massima	ml 7,50	ml 4,00	ml 7,50

*Destinazione d'uso dell'edificio oggetto di intervento: Artigianale*



SCHEMA NORMATIVO  
 LEGENDA

-  Perimetro lotto di pertinenza
-  Edificio esistente
-  Edificio di progetto
-  Perimetro di massimo inviluppo

-  Area a verde
-  Area a parcheggio
-  Piazzola di ingresso