

SCHEDA URBANISTICA N° 36

Richiedente : **TOSATTO PAOLO** – Impresa edile.

Sede attività


Via : XXV Aprile 64
Località : Gambarare di Mira
Foglio : 38
Mappale : 53

Z.T.O. (P.R.G. vigente) : E2
Vincoli P.a.l.a.v. : -
Altri vincoli : L.431/85.

Tipo di intervento: Ampliamento con cambio d'uso.


	QUANTITA' ESISTENTI	QUANTITA' IN AMPLIAMENTO	TOTALE COMPLESSIVO
Superficie fondiaria	mq 2.200	mq -	mq 2.200
Superficie coperta	mq 468	mq -	mq 468
Volume residenziale	mc 3.436	mc -468	mc 2.968
Superficie lorda di pavimento artigianale	mq 72	mq 72	mq 144
Volume artigianale	mc 216	mc 468	mc 684
Altezza massima	ml 6,50	ml 6,50	ml 6,50

Destinazione d'uso dell'edificio oggetto di intervento: *Artigianale*

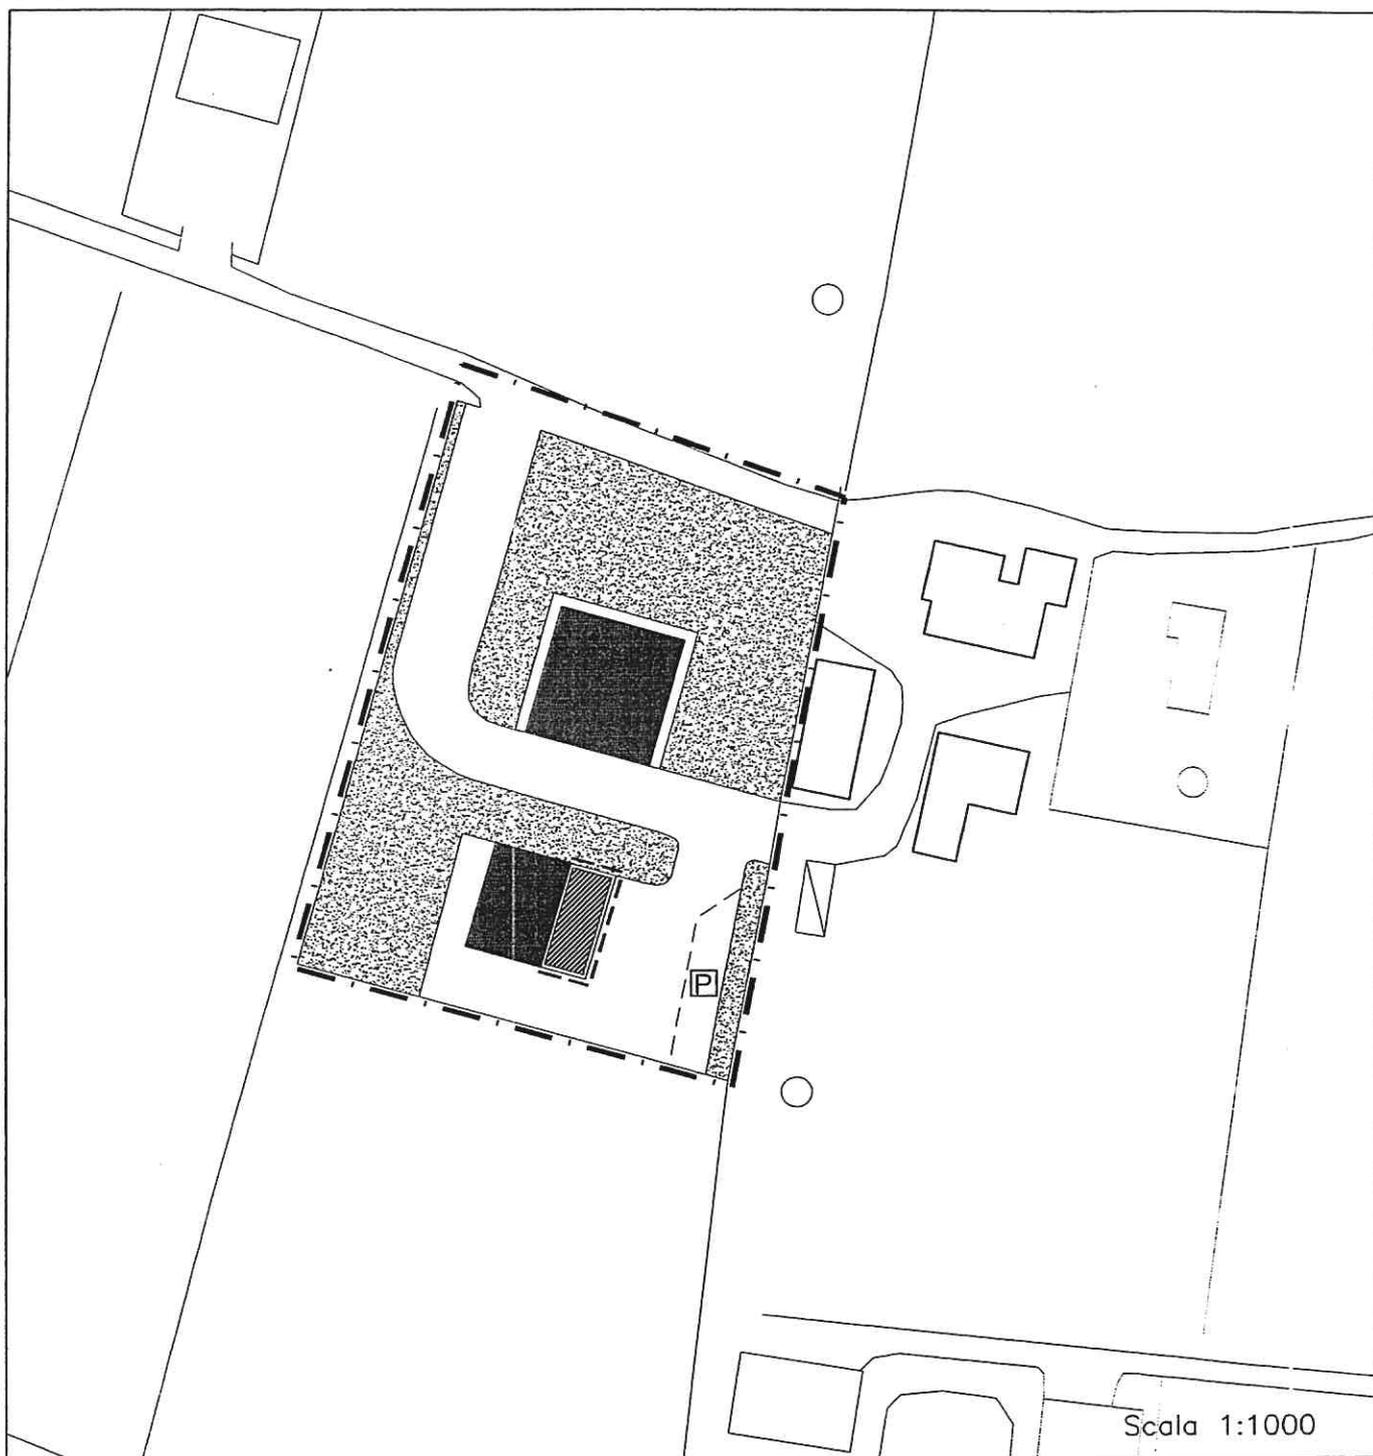

SCHEMA NORMATIVO


LEGENDA

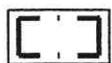

Perimetro lotto di pertinenza



Edificio esistente

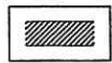


Edificio di progetto




Perimetro di massimo inviluppo



Area a verde

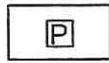

Area a parcheggio

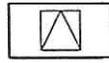

Piazzola di ingresso