

SCHEDA URBANISTICA N° 40

Richiedente : CERELLO SERGIO – “LCI S.r.l.”

Sede attività

Via : Friuli, 3
Località : Borbiago
Foglio : 9
Mappale : 618


Z.T.O. (P.R.G. vigente) : B2- 6
Vincoli P.a.l.a.v. : Area di interesse paesistico ambientale con previsioni degli strumenti urbanistici vigenti confermate dal presente piano d'area (art. 21 b)

Altri vincoli : -

Tipo di intervento: Ampliamento

	QUANTITA' ESISTENTI	QUANTITA' IN AMPLIAMENTO	TOTALE COMPLESSIVO
Superficie fondiaria	mq 2.063	mq -	mq 2.063
Superficie coperta	mq 458	mq 138	mq 596
Volume residenziale	mc -	mc -	mc -
Superficie lorda di pavimento artigianale	mq 458	mq 276	mq 734
Volume artigianale	mc 2.288	mc 828	mc 3.116
Altezza massima	ml 4,80	ml 6,00	ml 6,00


Destinazione d'uso dell'edificio oggetto di intervento: Artigianale

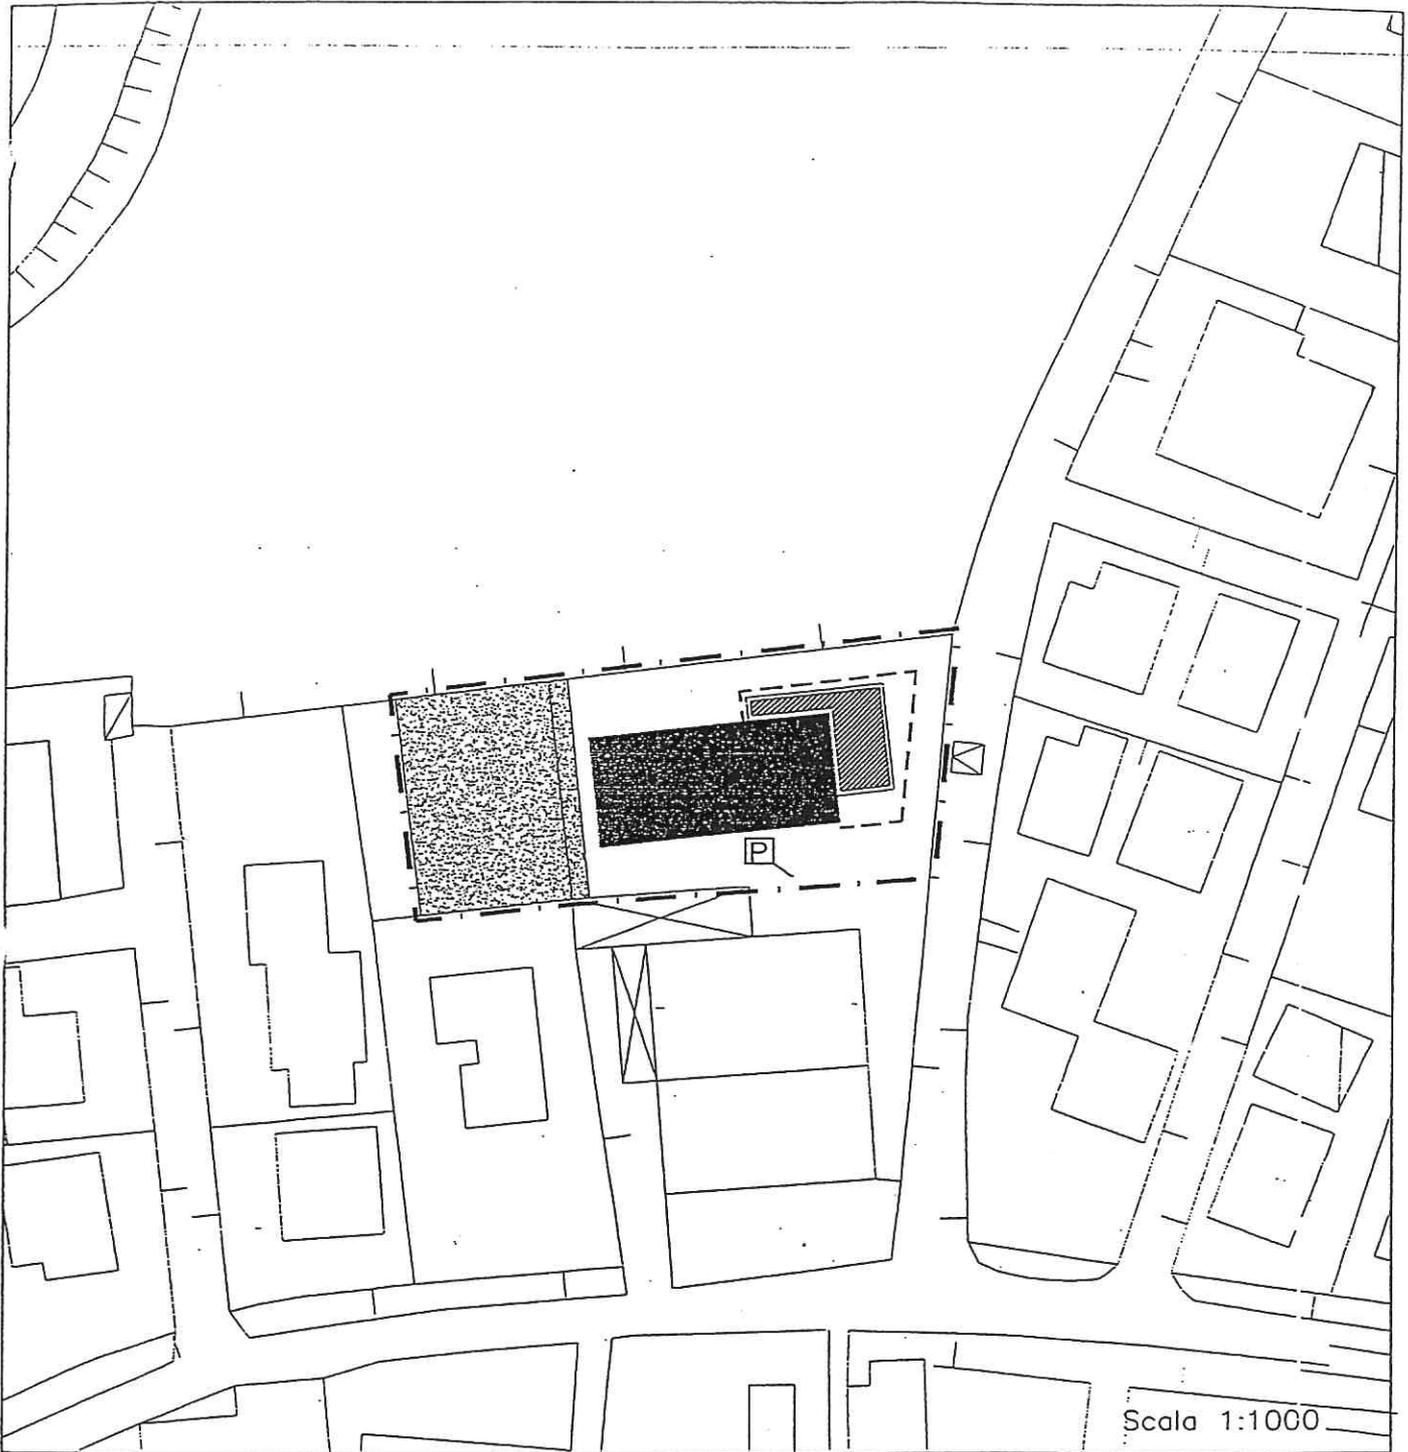


Scala 1:1000

SCHEMA NORMATIVO

LEGENDA

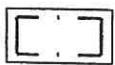

Perimetro lotto di pertinenza

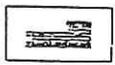

Edificio esistente



Edificio di progetto




Perimetro di massimo inviluppo



Area a verde



Area a parcheggio

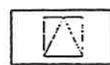

Piazzola di ingresso

