

SCHEDA URBANISTICA N° 21

Richiedente : **MINCHIO ANDREA** per "Maglieria Moro"

Sede attività

Via : Via Giovanni XXIII°, 39/L

Località : Borbiago di Mira

Foglio : 12

Mappale : 180-233

Z.T.O (P.R.G. vigente) : E3,

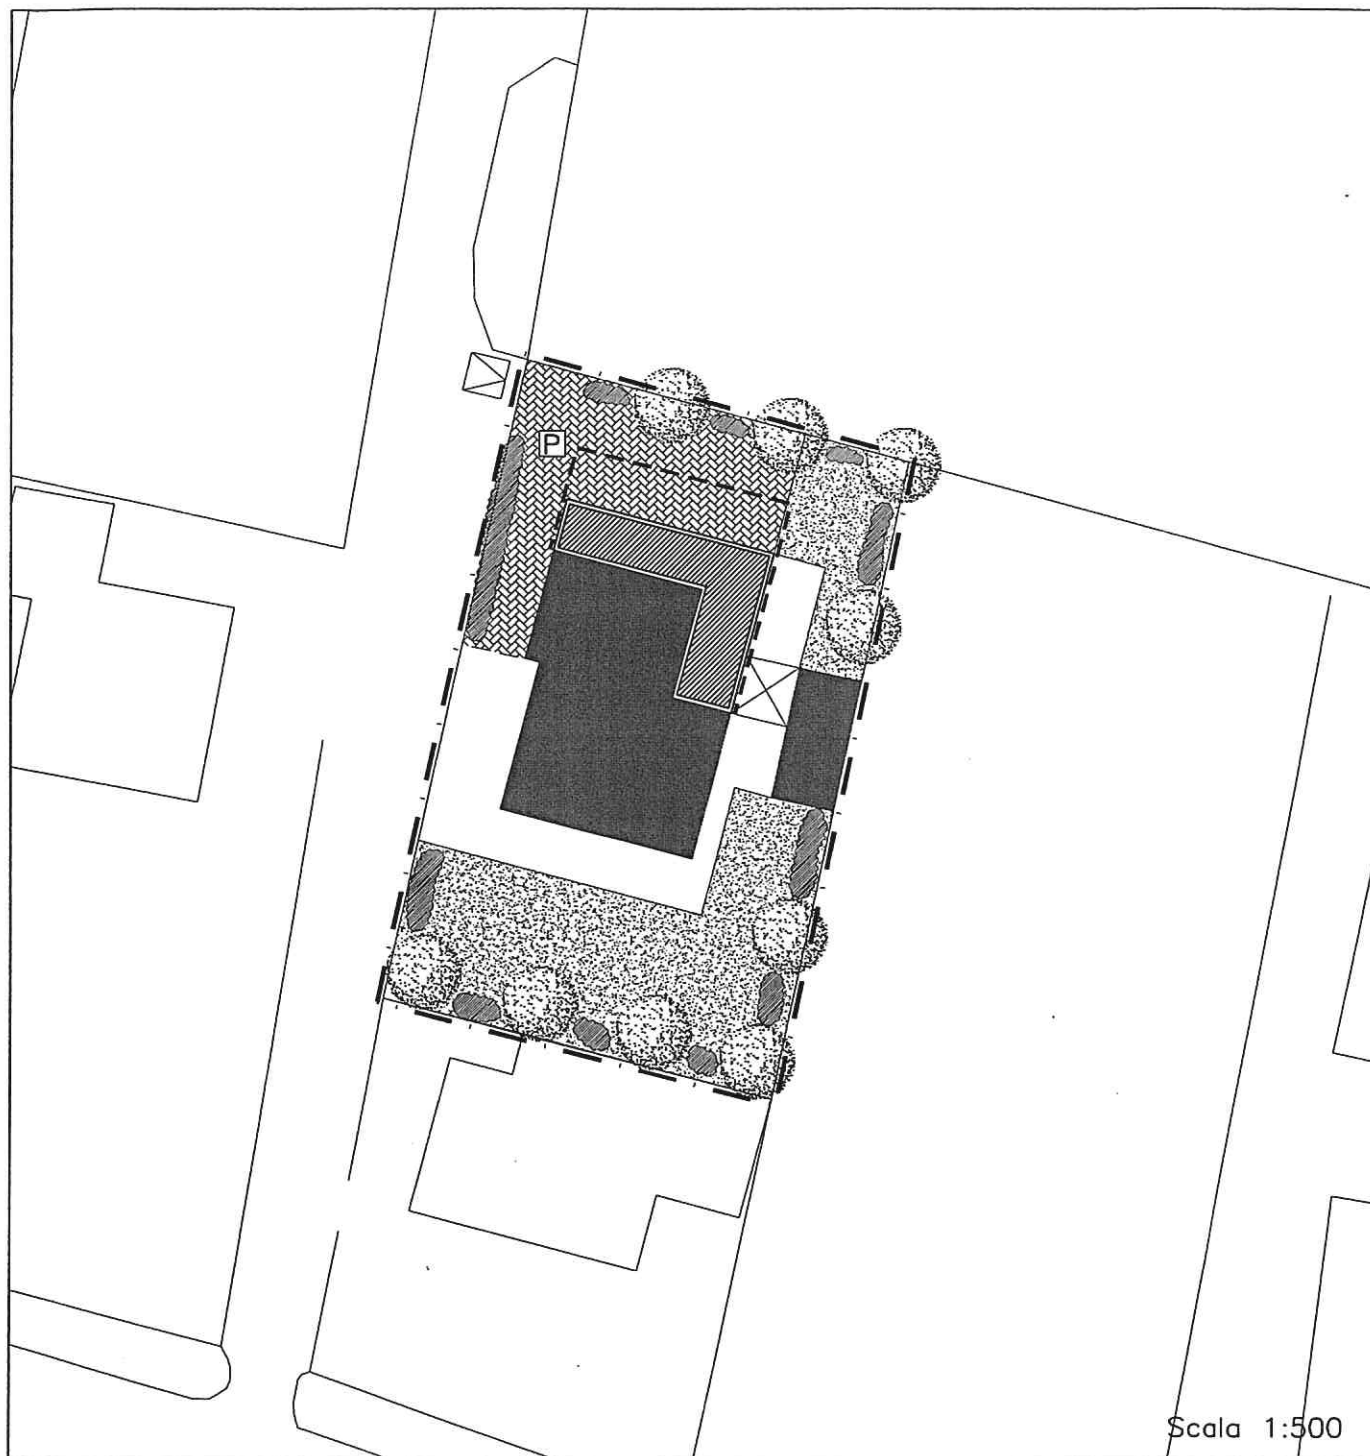
Vincoli P.A.L.A.V. : Area di interesse paesistico ambientale (art. 21 a)

Altri vincoli : -

Tipo di intervento: Ampliamento

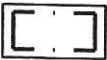
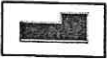
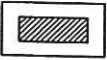
	QUANTITA' ESISTENTI	QUANTITA' IN AMPLIAMENTO	TOTALE COMPLESSIVO
Superficie fondiaria	mq 1.110	mq	mq 1.110
Superficie coperta	mq 238	mq 112	mq 350
Volume residenziale	mc 762	mc -	mc 762
Superficie lorda di pavimento artigianale	mq 112	mq 112	mq 224
Volume artigianale	mc 336	mc 336	mc 674
Altezza massima	ml 2,80	ml 3,00	ml 3,00

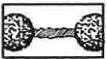
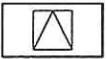
Destinazione d'uso dell'edificio oggetto di intervento: Artigianale



Scala 1:500

SCHEMA NORMATIVO LEGENDA

-  Perimetro lotto di pertinenza
-  Edificio esistente
-  Edificio di progetto
-  Perimetro di massimo inviluppo

-  Area a verde
-  Alberi e/o arbusti
N.T.A. Variante PALAV NORD: ex. art. 23 bis e Allegato II
-  Area a parcheggio permeabilizzato
-  Piazzola di ingresso