

SCHEDA URBANISTICA N° 22

Richiedente : **MARIN GIORGIO**

Sede attività

Via : Riv. Bosco Piccolo

Località : Oriago di Mira

Foglio : 15

Mappale : 832-833-835

Z.T.O (P.R.G. vigente) : A2- 27

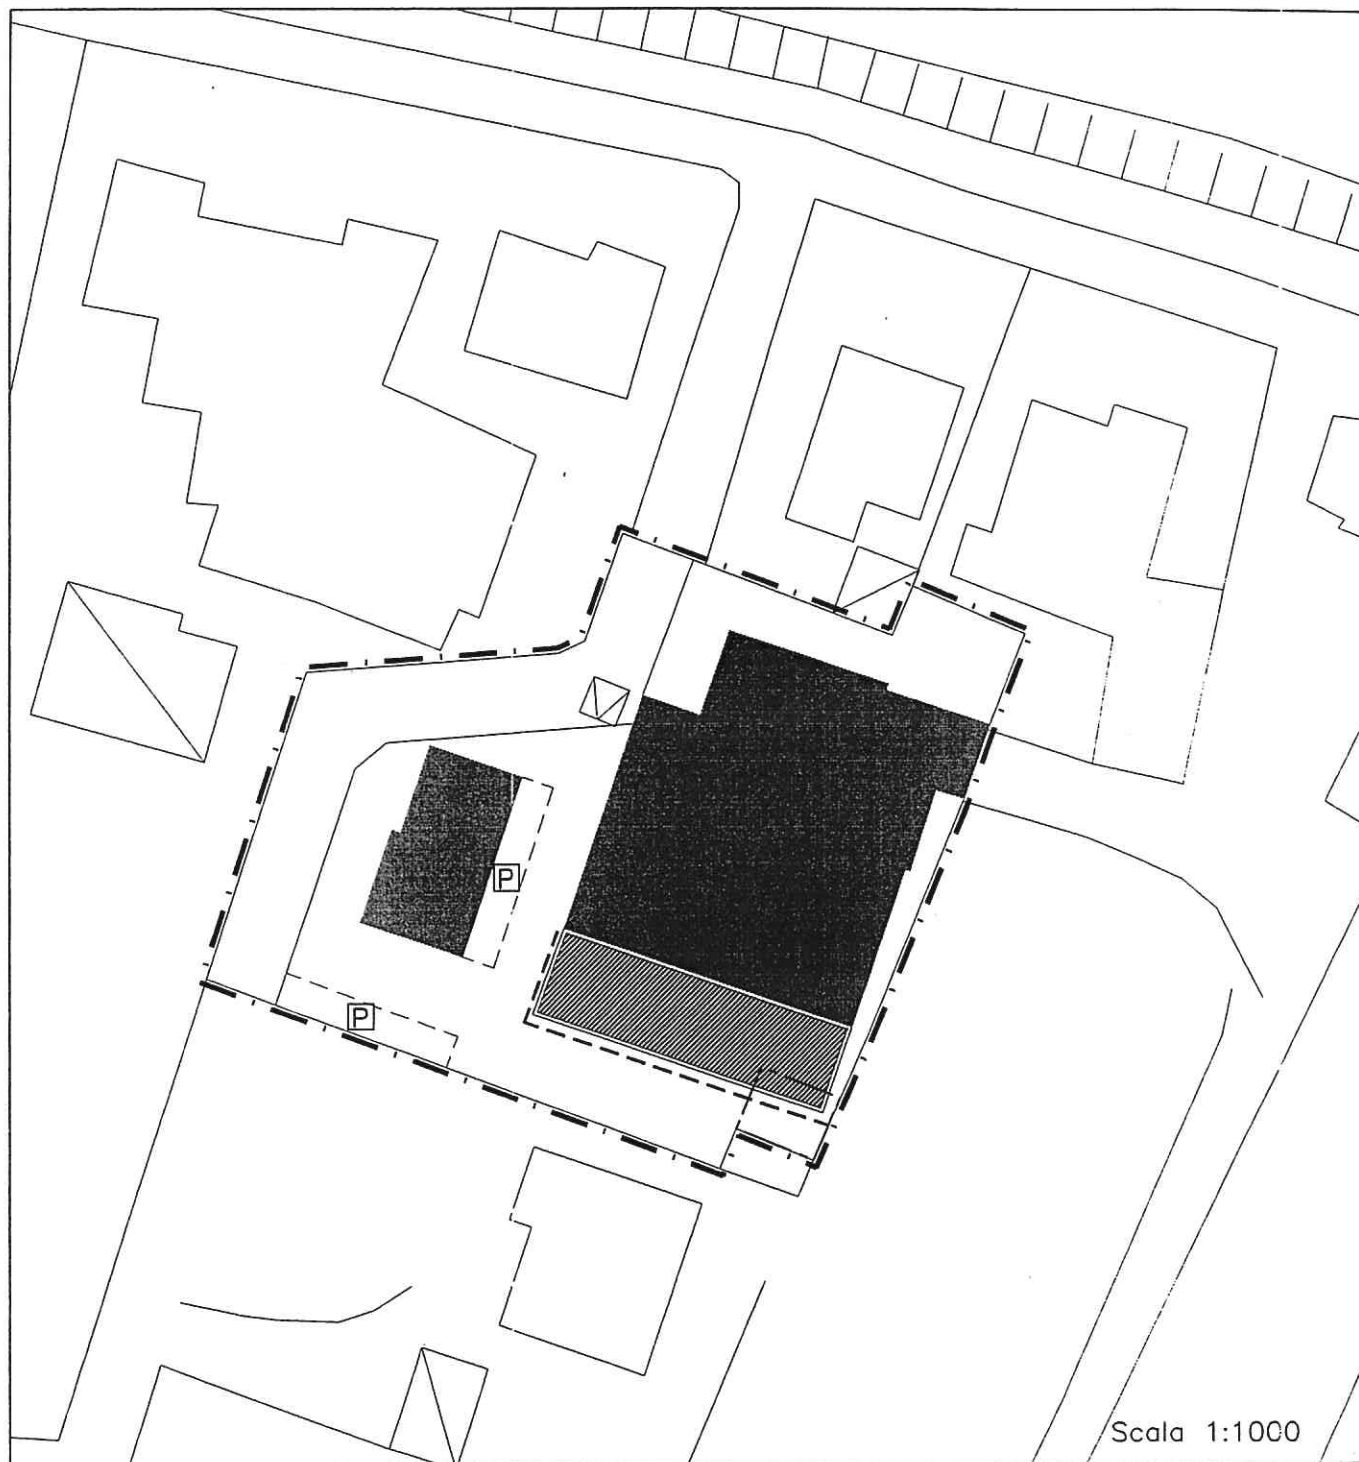
Vincoli P.A.L.A.V. : Centro storico (art. 36)

Altri vincoli : L.1497/39.

Tipo di intervento: Ampliamento

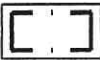
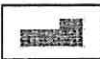
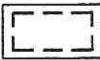
	QUANTITA' ESISTENTI	QUANTITA' IN AMPLIAMENTO	TOTALE COMPLESSIVO
Superficie fondiaria	mq 1.250	mq -	mq 1.250
Superficie coperta	mq 545	mq 100	mq 645
Volume residenziale	mc 639	mc -	mc 639
Superficie lorda di pavimento artigianale	mq 545	mq 100	mq 645
Volume artigianale	mc 1.717	mc 365	mc 2.082
Altezza massima	ml 6,50	ml 3,65	ml 6,50

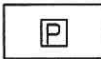
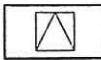
Destinazione d'uso dell'edificio oggetto di intervento: Artigianale



Scala 1:1000

SCHEMA NORMATIVO LEGENDA

-  Perimetro lotto di pertinenza
-  Edificio esistente
-  Edificio di progetto
-  Perimetro di massimo inviluppo

-  Area a verde
-  Area a parcheggio
-  Piazzola di ingresso